


R1.2b (Rozdzielnica w całości realizowana w etapie 2.3)

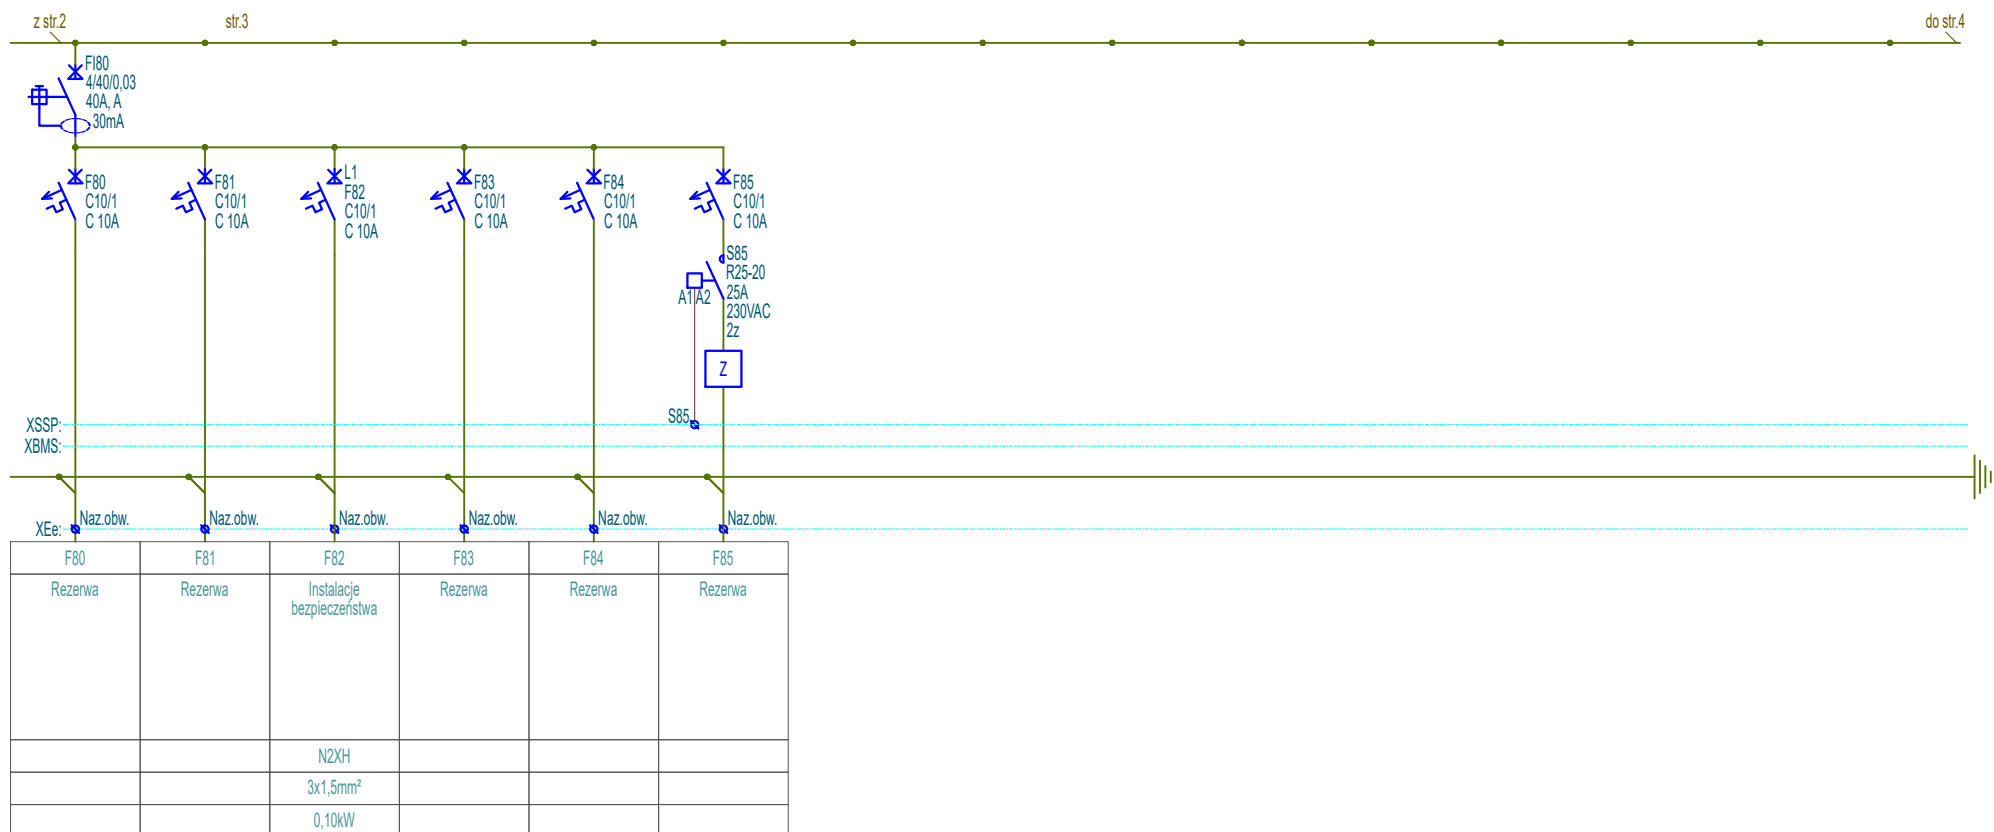

Inwestor	Biblioteka Narodowa al. Niepodległości 213; 02-086 Warszawa		Imię i Nazwisko	Nr upr.	Podpis	Stadium
		Projektował	inż. Paweł Stefaniuk	MAZ/0414/PWOE/05		P.W
Obiekt	"MODERNIZACJA I ARANŻACJA WNĘTRZ PAŁACU KRASIŃSKICH (PAŁAC RZECZYPOSPOLITEJ) PRZY PLACU KRASIŃSKICH 3/5 W WARSZAWIE"		Współpraca			Skala
						1:-
Adres	Plac Krasińskich 3/5 ;00-207 Warszawa		Sprawdził			Rewizja
				Numer archiwalny		2
Nazwa rysunku	Schemat rozdzielnic R1.2b		Strona	Nr rys.		Branża
			3z3	PAS-120-PW-IE-R1.2b-SCH-10 E II 2.3		Elektryczna
						Data
						06.2022