


RZUT PARTERU

ŻYTKOWANIA CZĘŚCI PARTERU BUDYNKU REMIZY OSP NA ŻŁOBEK

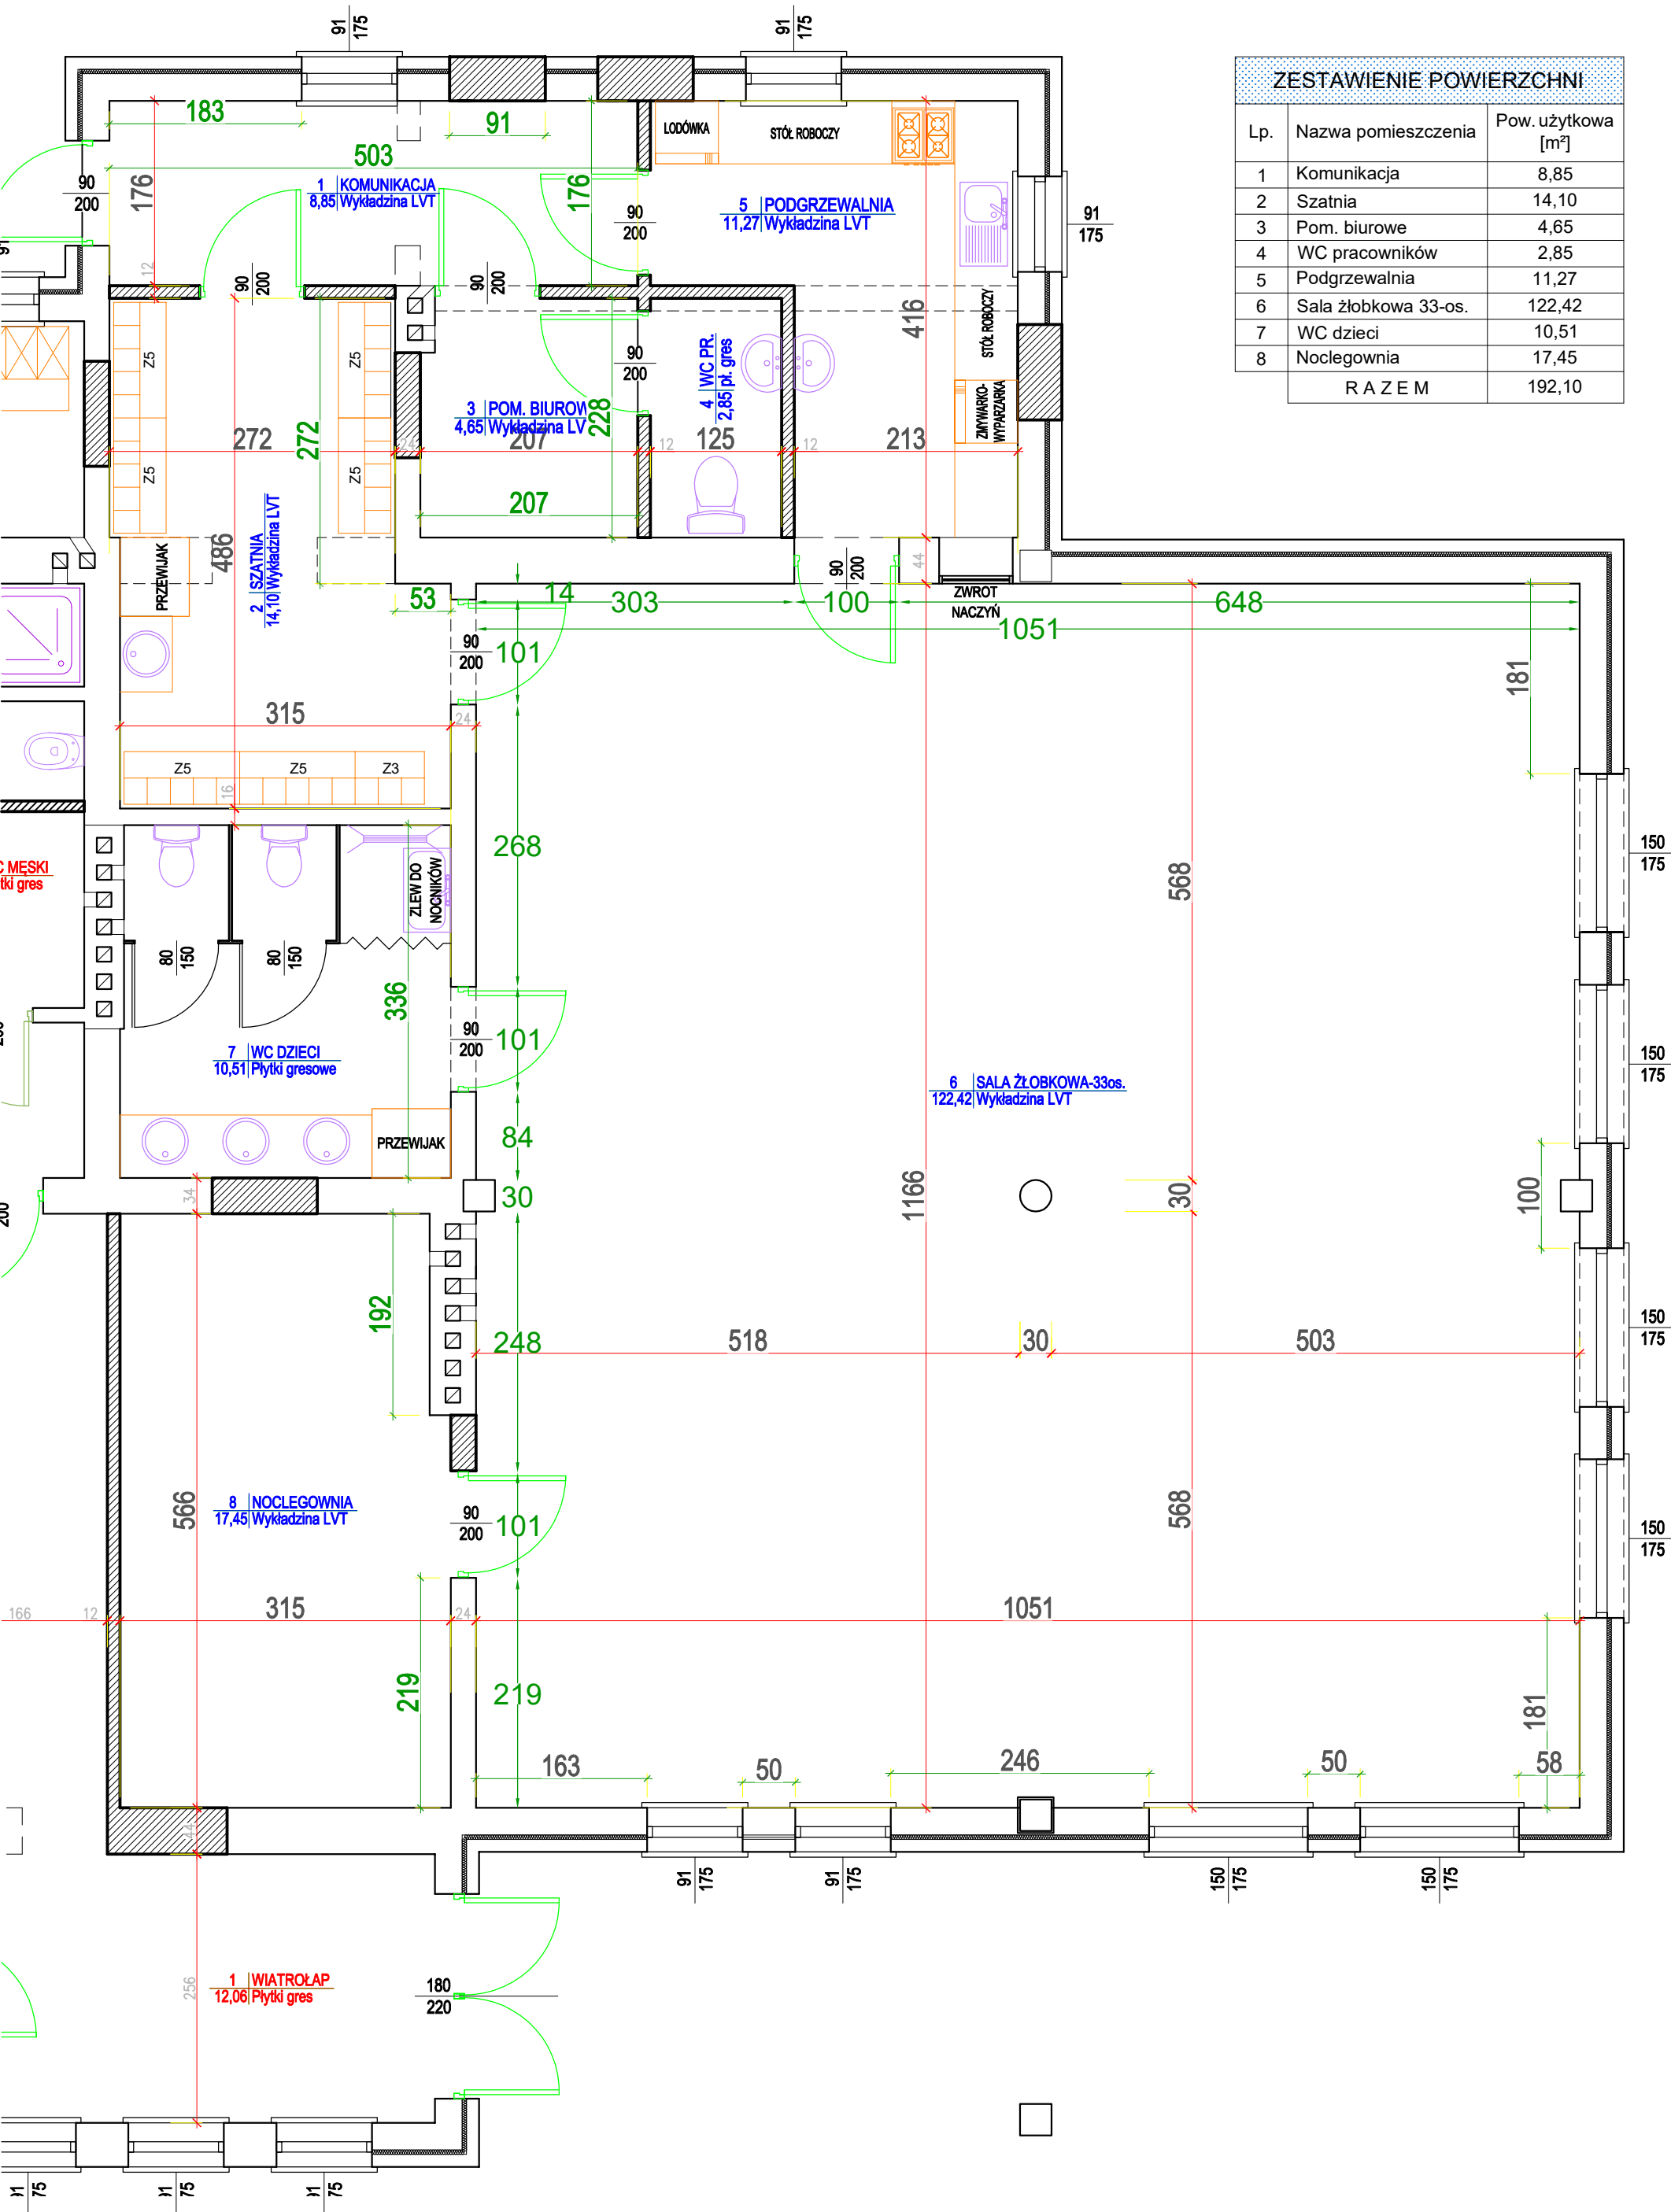

| ZESTAWIENIE POWIERZCHNI | | |
|-------------------------|----------------------|--------------------|
| Lp. | Nazwa pomieszczenia | Pow. użytkowa [m²] |
| 1 | Komunikacja | 8,85 |
| 2 | Szatnia | 14,10 |
| 3 | Pom. biurowe | 4,65 |
| 4 | WC pracowników | 2,85 |
| 5 | Podgrzewalnia | 11,27 |
| 6 | Sala żłobkowa 33-os. | 122,42 |
| 7 | WC dzieci | 10,51 |
| 8 | Noclegownia | 17,45 |
| R A Z E M | | 192,10 |