



Stara Kuźnia, dnia 13.06.2023

Zn.spr.: ZG3.2217.41.2023



URZĄD MIASTA
Kędzierzyn-Koźle
Wydział Inwestycji, Remontów i Eksploatacji

Wpłynęło: 22-06-2023
dz. 1135.80

Urząd Miasta
Kędzierzyn-Koźle
Wydział Inwestycji, Remontów
i Eksploatacji

ul. G. Piramowicza 32
47-200 Kędzierzyn-Koźle

Dotyczy: projektu oświetlenia przy ul. Nowowiejskiej

W odpowiedzi na wniosek z 24.05.2023r (IRE-DS.7011.14.2022.AK), informujemy:


Działka 357 obręb Lenartowice stanowi własność Skarbu Państwa, w zarządzie Nadleśnictwa Kędzierzyn. Działka ta stanowi las (użytek ewidencyjny Ls). Wykonanie oświetlenia ul. Nowowiejskiej pomiędzy działkami 151/1 a 53/6, zważywszy na faktyczny przebieg tej drogi, nie jest możliwe bez wykorzystania fragmentu działki 357. Działając w oparciu o art. 39 ustawy o lasach z 28.09.1992r, Nadleśniczy Nadleśnictwa Kędzierzyn, za zgodą Dyrektora Regionalnej Dyrekcji Lasów Państwowych w Katowicach, może wydzierżawić fragment przedmiotowej działki pod projektowane założenia inwestycyjne, pod warunkiem zachowania celów i zadań gospodarki leśnej. Najważniejszym założeniem projektowym winno być więc takie poprowadzenie instalacji aby nie zachodziła konieczność wycinki drzew a kabel zasilający został ułożony metodą przewiertu sterowanego lub w wykopie - w poboczu istniejącej drogi, bez możliwości uszkodzenia systemów korzeniowych drzewostanu.

Z poważaniem
Paweł Hajduk
Nadleśniczy Nadleśnictwa Kędzierzyn

/dokument podpisany elektronicznie/

W załączeniu

1. Mapa pogładowa

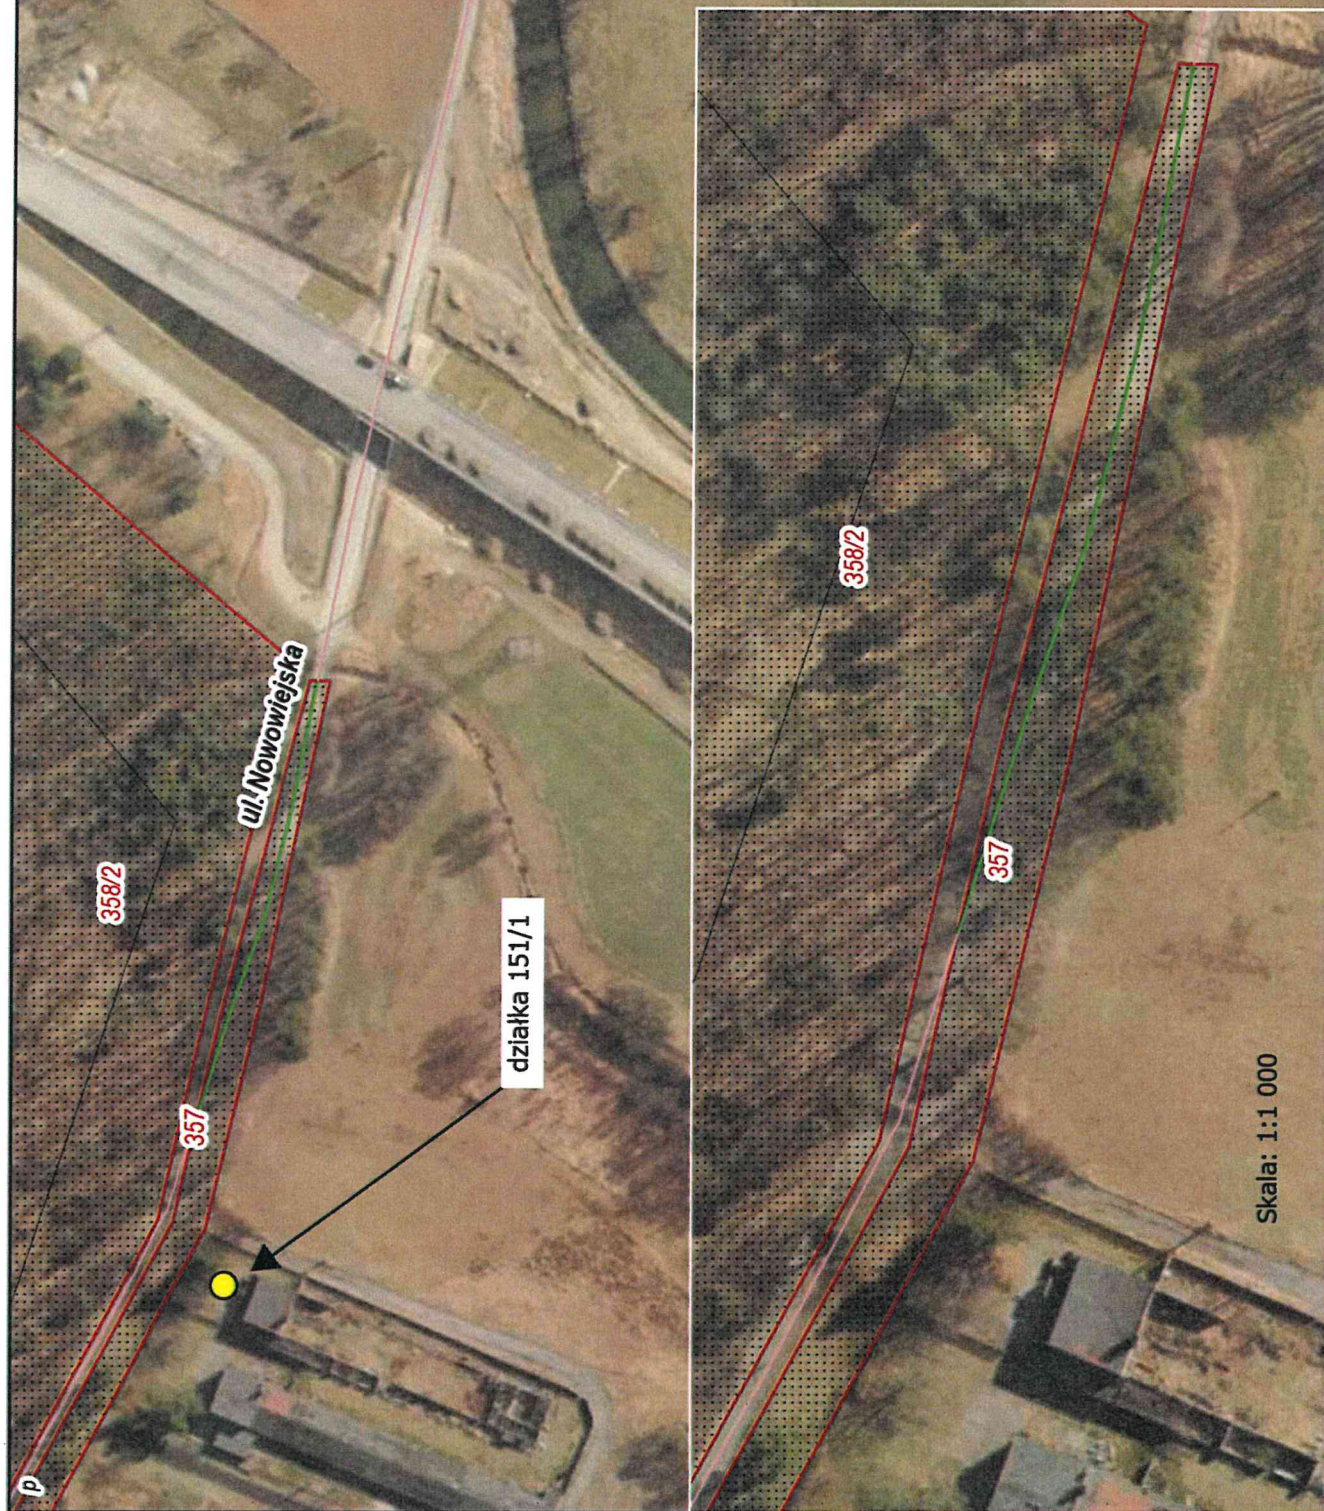

działka 151/1

Skala: 1:2 000

ul. Nowowiejska



Skala: 1:1 000

358/2

357

działka 53/6