



KRZYŻ MOGILNY- STAN ISTNIEJĄCY

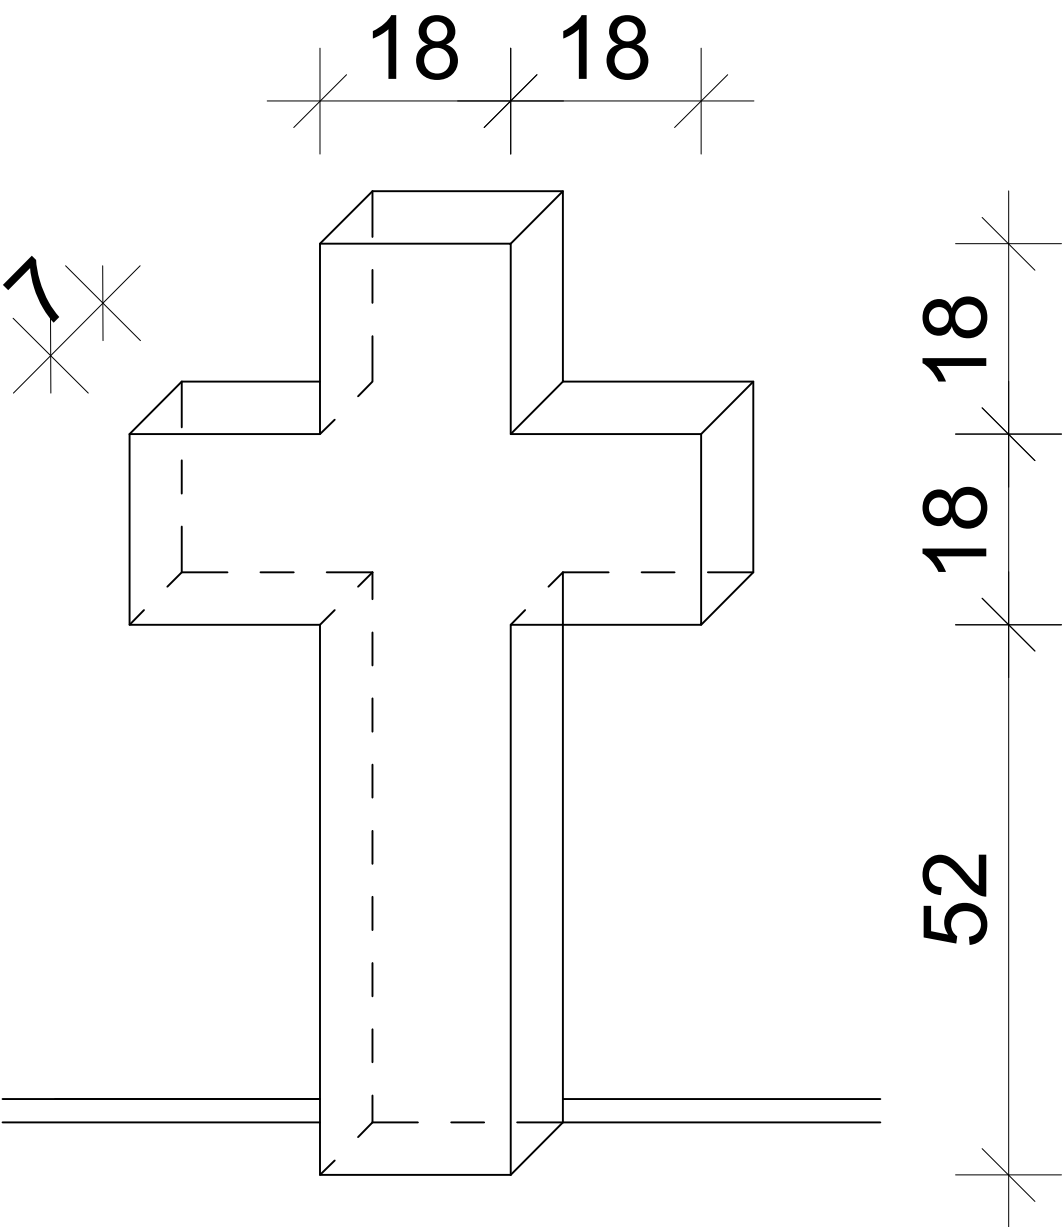

KRZYŻ MOGILNY- STAN PROJEKTOWANY

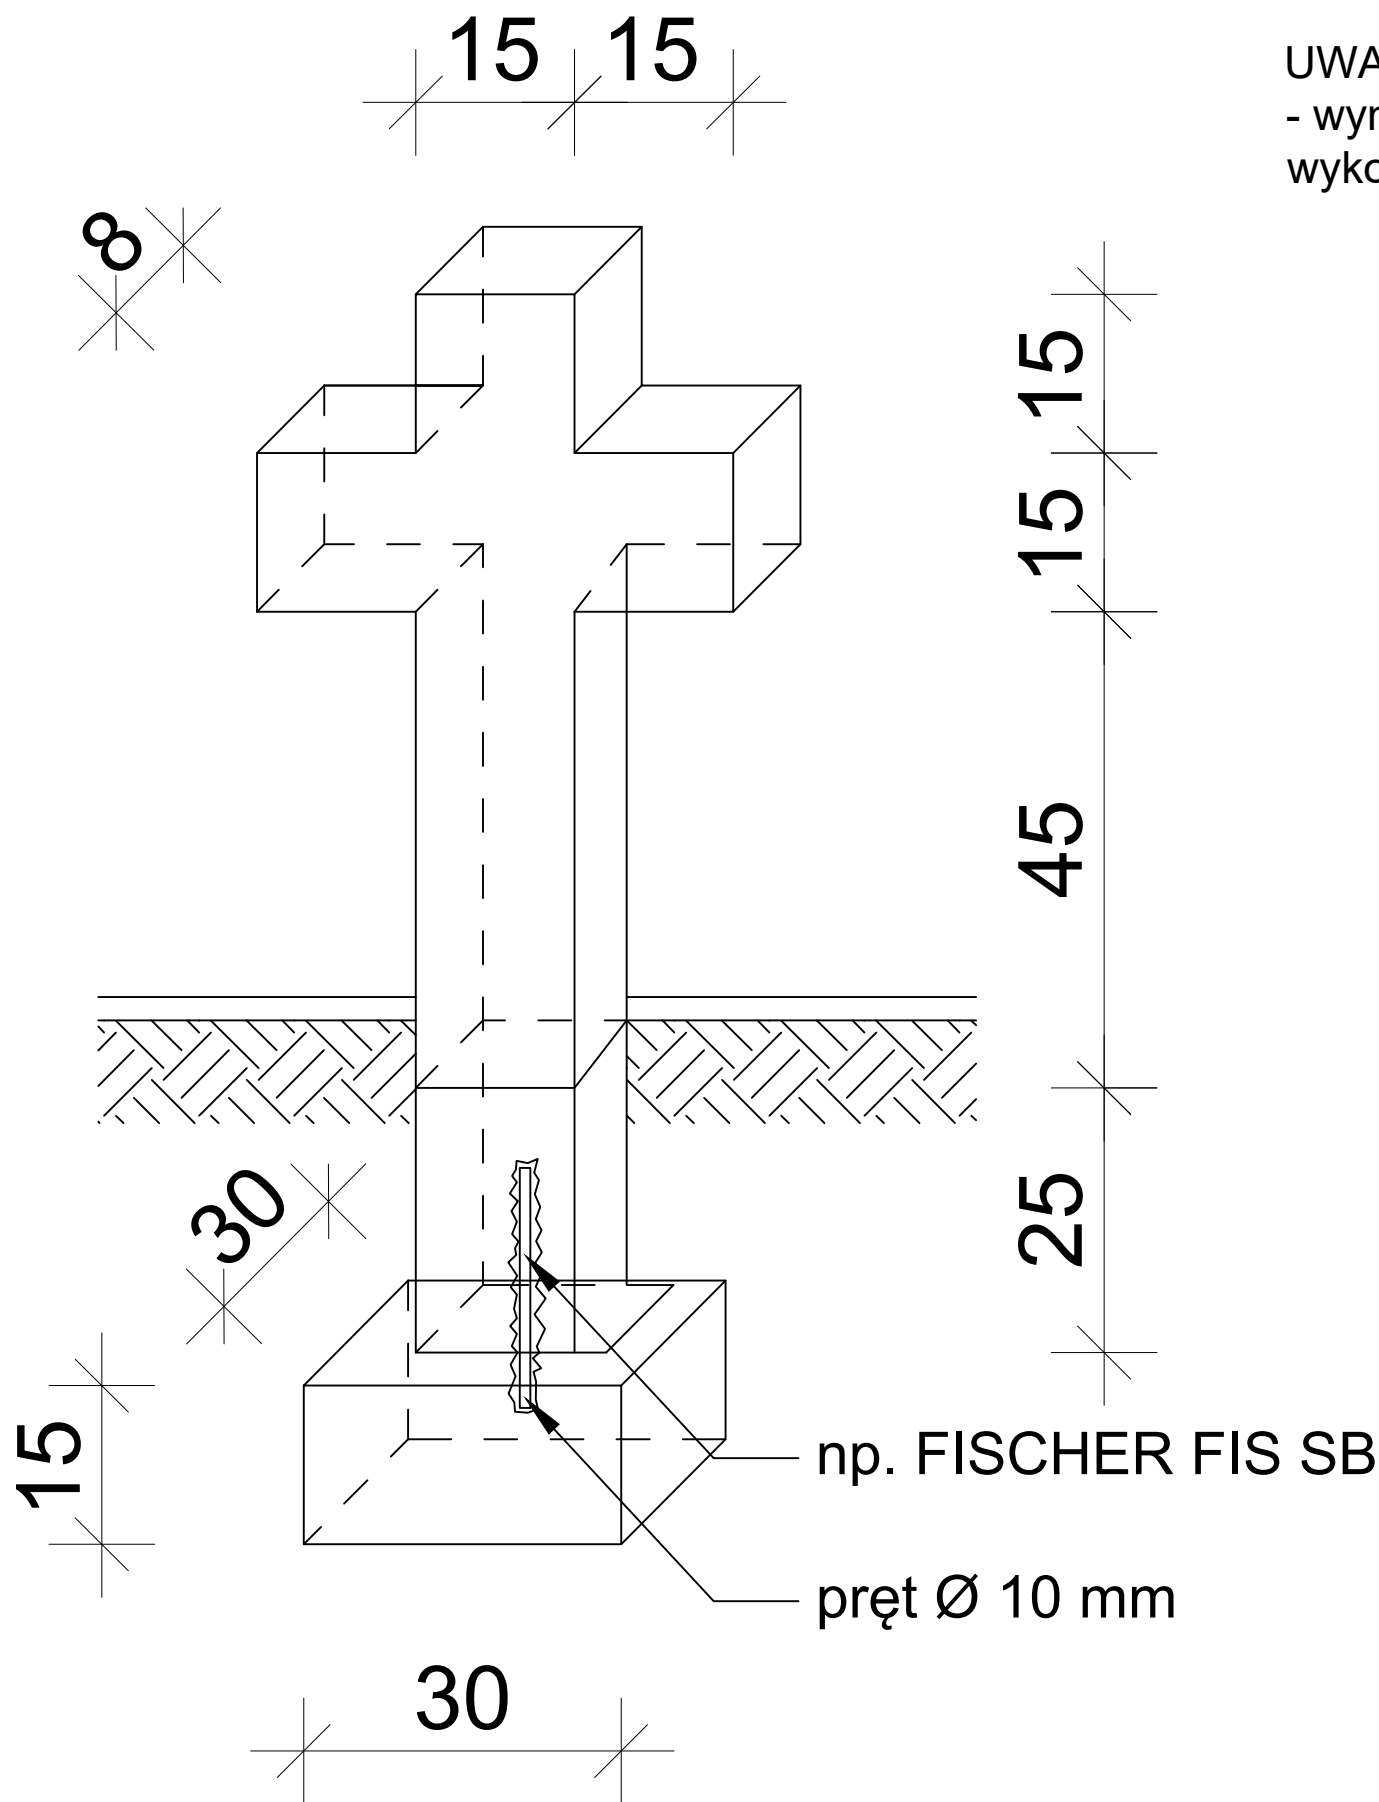

UWAGA:
- wymiana krzyży na krzyże
wykonane z kamienia granitowego, polerowanego w kolorze szarym

| | | | |
|--|------------------------|------------------|---------|
| <div><div><div>Firma Handlowo-Usługowa KPLUS Karol Buda Kozia Góra Krajeńska 16 e 89-115 Mrocza NIP: 7642481938 +48 602 231 761</div></div></div> | | | |
| TYTUŁ: | | | |
| REMONT OBIEKTÓW GROBOWNICTWA WOJENNEGO | | | |
| INWESTOR: | | | |
| Kujawsko-Pomorski Urząd Wojewódzki w Bydgoszczy, ul. Jagiellońska 3, 85-950 Bydgoszcz | | | |
| ADRES INWESTYCJI: | | | |
| dz. nr 55, obręb 0295 Bydgoszcz, jednostka ew. 046101_1 m. Bydgoszcz | | | |
| PROJEKTOWAŁ: | | | |
| BRANŻA: | IMIĘ I NAZWIASKO: | NR UPR: | PODPIS: |
| ARCHITEKTURA | WAWRZYNIEC WINNICKI | W/40/2009 | |
| KONSTRUKCJA | Jacek Jankowski | KUP/0090/PBkb/17 | |
| OPRACOWAŁ | Karol Buda | KUP/0104/WBkb/15 | |
| TEMAT: | | | |
| DETAL "A" KRZYŻ MOGILNY | | | |
| BRANŻA: | | | |
| ARCHITEKTURA/KONSTRUKCJA | | | |
| DATA: | SKALA: | NR RYSUNKU: | |
| 21.02.2023 | 1:10 | K - 1 | |