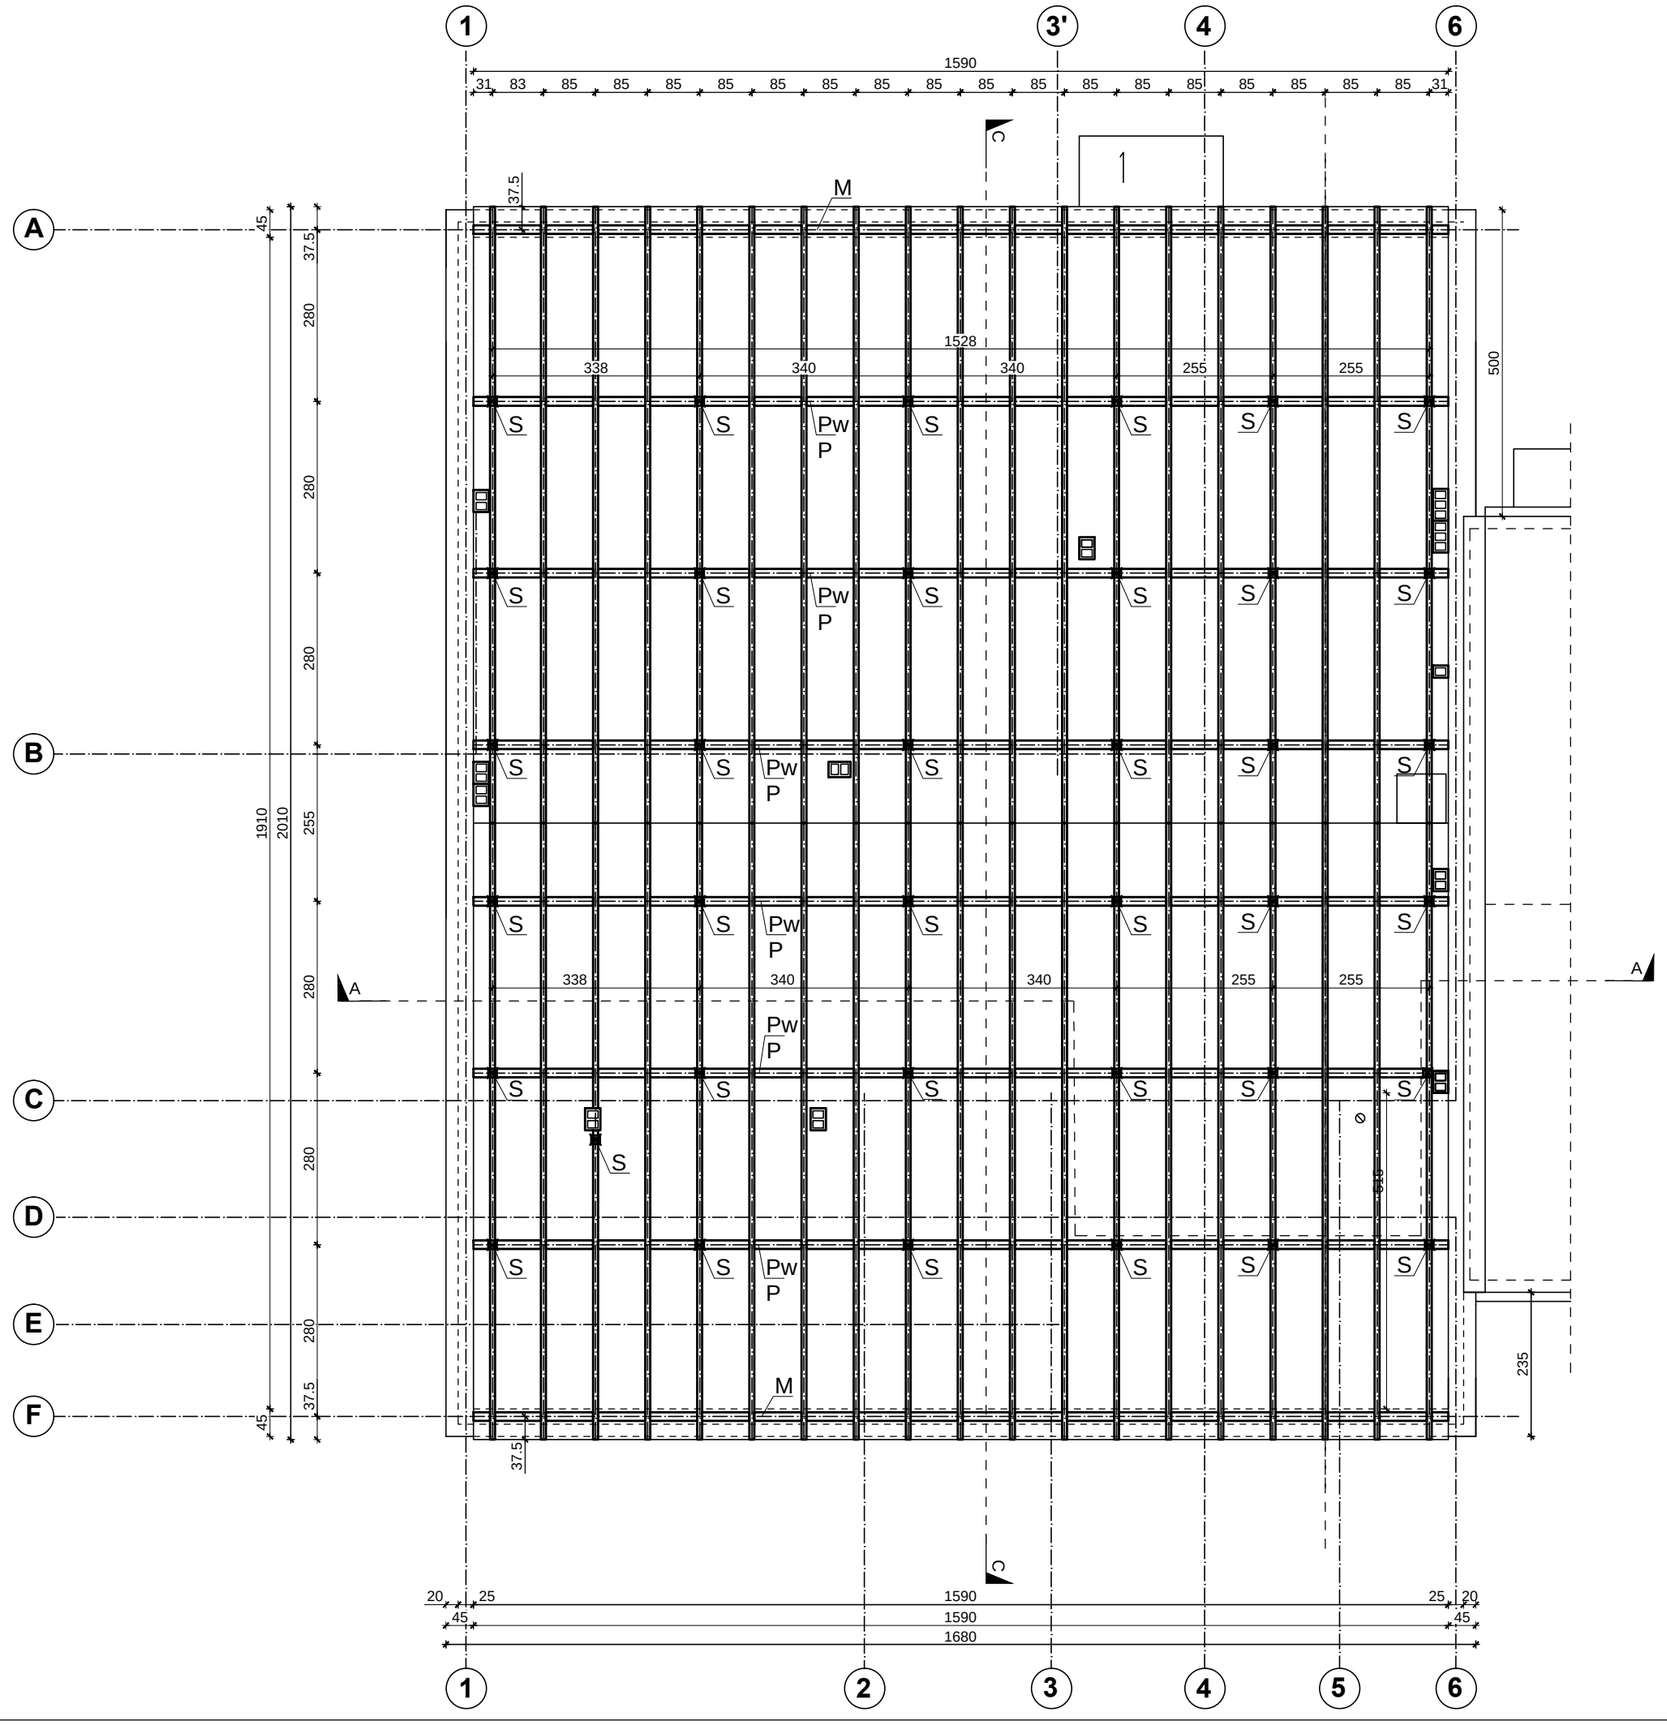

Podstawowe elementy więźby dachowej:

M - murłata 14x14cm
S - słup 14x14 cm
K - krokwie 7x14cm
P - płatew 14x14 cm
Mi - miecz 10x14 cm
Pw - podwalina 14x14 cm

INFORMACJE OGÓLNE

1. Elementy drewniane zabezpieczyć przed zamontowaniem przeciwogniowo oraz biologicznie środkami chemicznymi np. Fobos M4.

Inwestor	Gmina Starcza 42-261 Starcza, ul. Gminna 4	
Projektant architekt.	mgr inż. arch. Małgorzata Krupa nr upr. arch. 50/97	Podpis:
Sprawdzaj. architekt.	dr inż. arch Beata Kałka nr upr. arch. 19/96	Podpis:
Projektant konstruk.	mgr inż. **Wojciech Mazuś** UAN-7342/95/92	Podpis:
Sprawdzaj. konstruk.	mgr inż. Elżbieta Ochocka UAN-VIII-83861/136/87	Podpis:

Nazwa inwest.: TERMOMODERNIZACJA I ROZBUDOWA BUDYNKU U.G. I O.S.P. STARCZA	Data: grudzień 2020
	Branża: ARCH
Lokalizacja: 42-261 Starcza, ul. Gminna 4 dz.nr ewid. 18/29, 18/27, 19/3 obręb 0005 Własna	Faza: PB
Tytuł rysunku: RZUT WIĘŹBY DACHOWEJ	Skala: 1:100 A3
	Nr rys: 4

PROJEKT BUDOWLANY