




Element E1

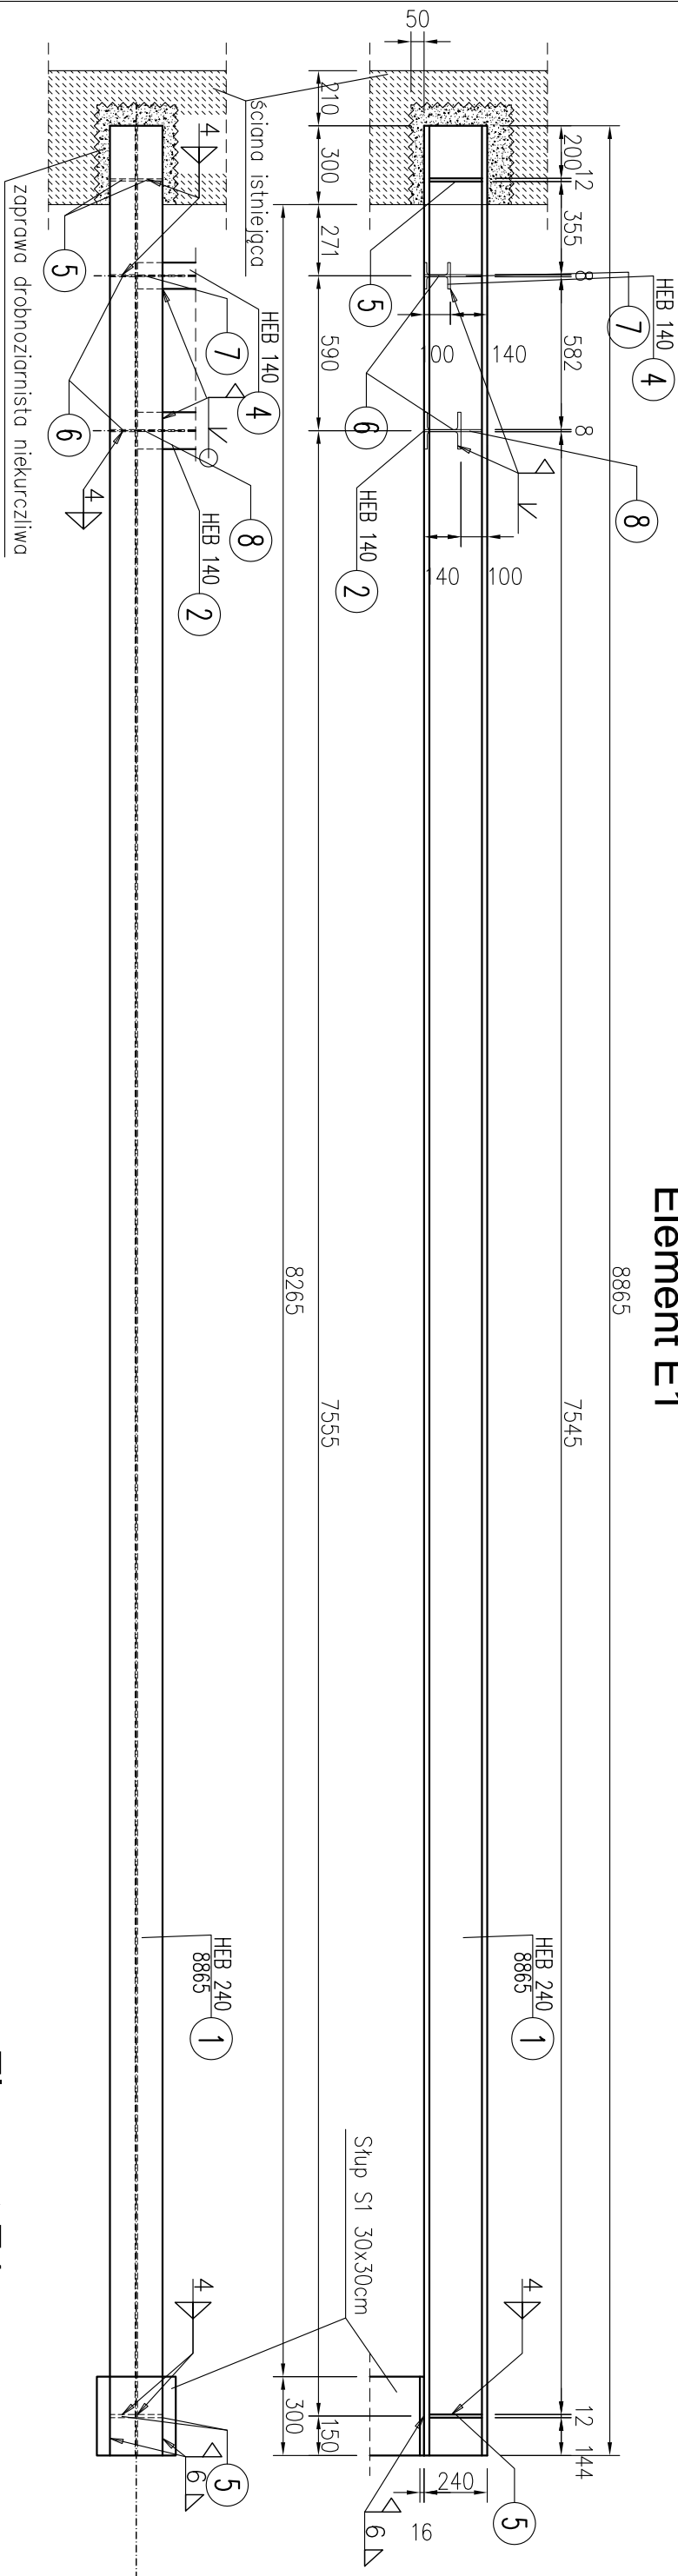


## Element E2

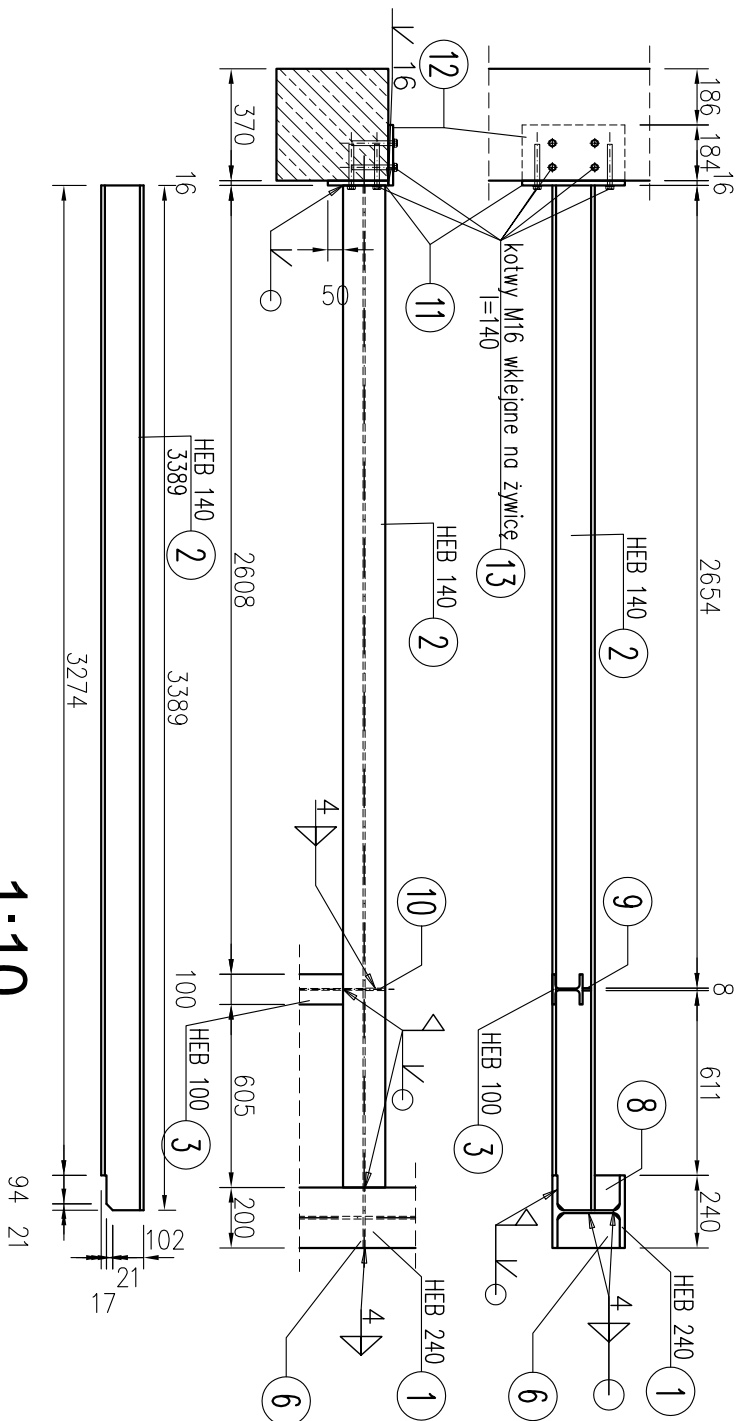


### Element E3

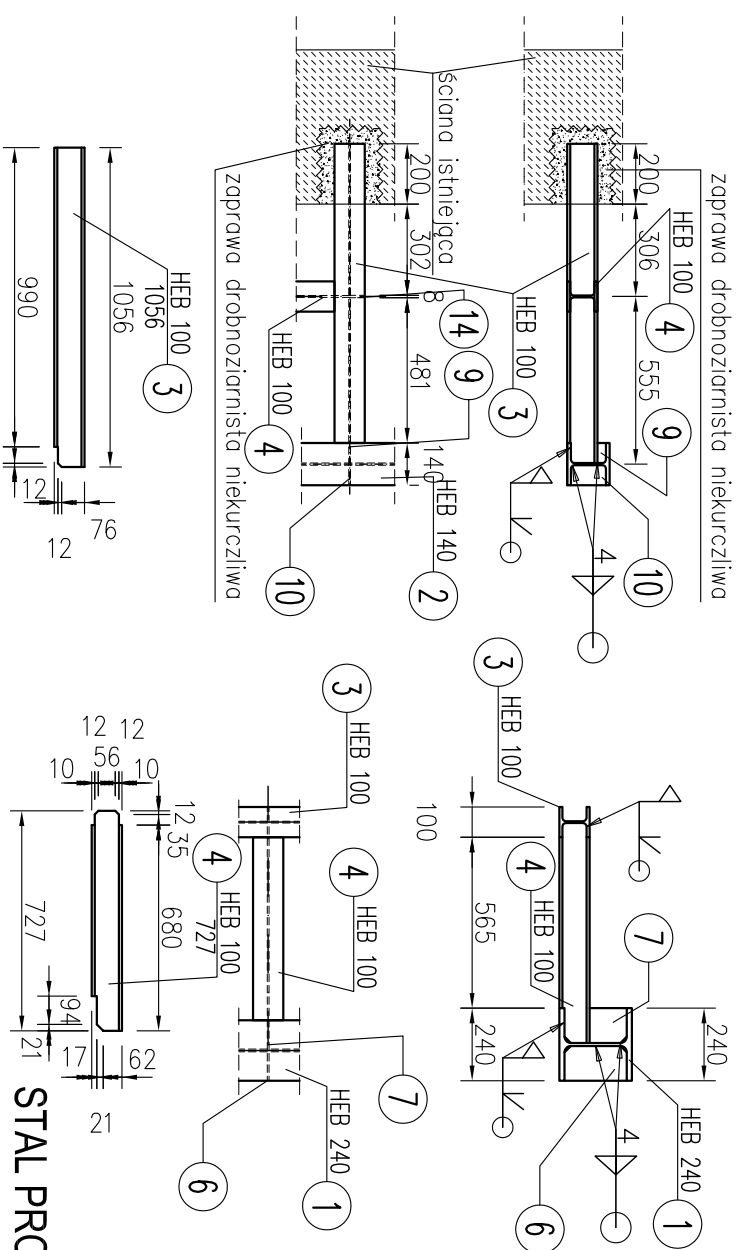

## 1:10

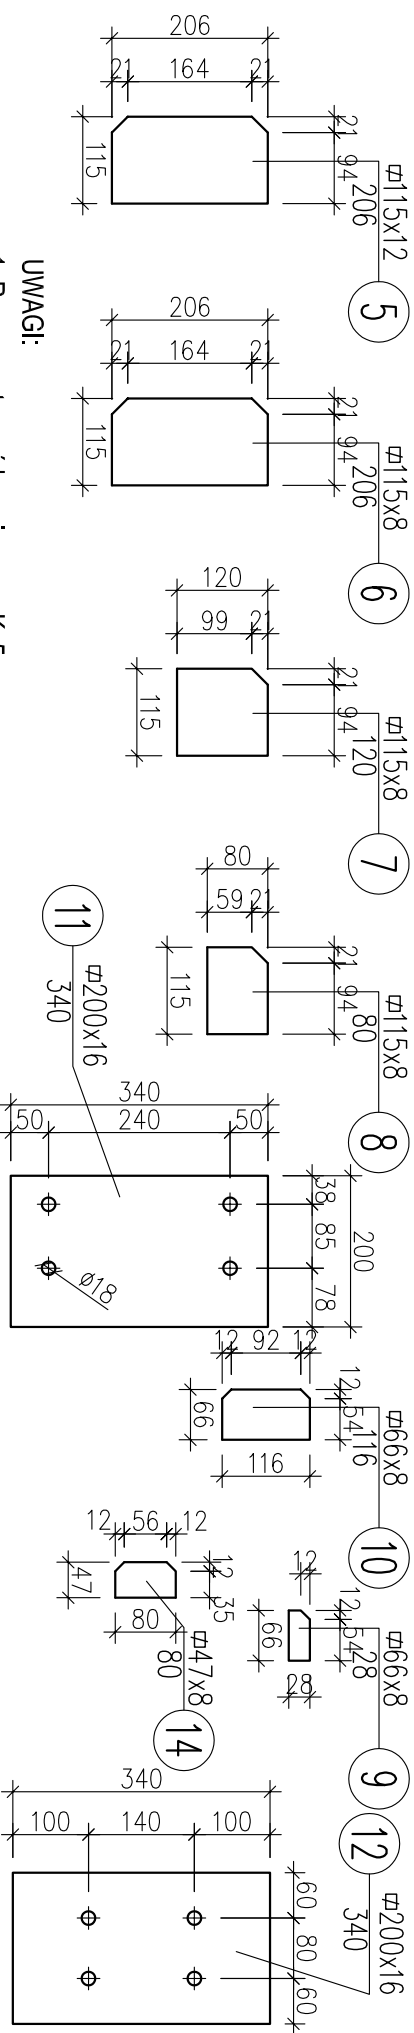

1. Rys. rozpatrywać łącznie z rys. K\_5
2. Elementy stalowe osadzić na zaprawie droboziarnistej niekurczliwej.
3. Elementy stalowe należy zabezpieczyć antykorozyjnie zestawem farb epoksydowych.

 <p style="text-align: center;"><b>PRZEDSIĘBIORSTWO PROJEKTOWO-REALIZACYJNE</b>  <b>BUDOWNICTWA „PION” SP. Z O.O.</b>          ul. Paderewskiego 10/2, 85-075 Bydgoszcz</p>			
<b>Investor:</b> Kujawsko-Pomorski Urząd Wojewódzki ul. Jagiellońska 3, Bydgoszcz	<b> Branża:</b> KONSTRUKCYJNA		
<b>Temat:</b> <p style="text-align: center;"><b>Przebudowa budynku</b>  <b>Centrum Powiadamiania Ratunkowego</b>  <b>przy ul. Szubińskiej 4 w Bydgoszczy.</b></p>	<b>Data:</b> 10.09.2019	<b>Faza:</b> PBW	
<b>Rysunek:</b> <p style="text-align: center;"><b>ELEMENTY WYMIANU POD ŚCIANĘ MOBILNĄ</b></p>	<b>Nr zlecenia:</b> 05/2019	<b>Skala:</b> 1:25, 1:10	
<b>Projektował:</b> mgr inż. D. Wiliś upr. nr KJUP.0038/PWOK06	<b>Nr. rys.</b>		
<b>Sprawił:</b> mgr inż. T. Skórcz upr. nr KJUP.7342/0038	<b>K_6</b>		