
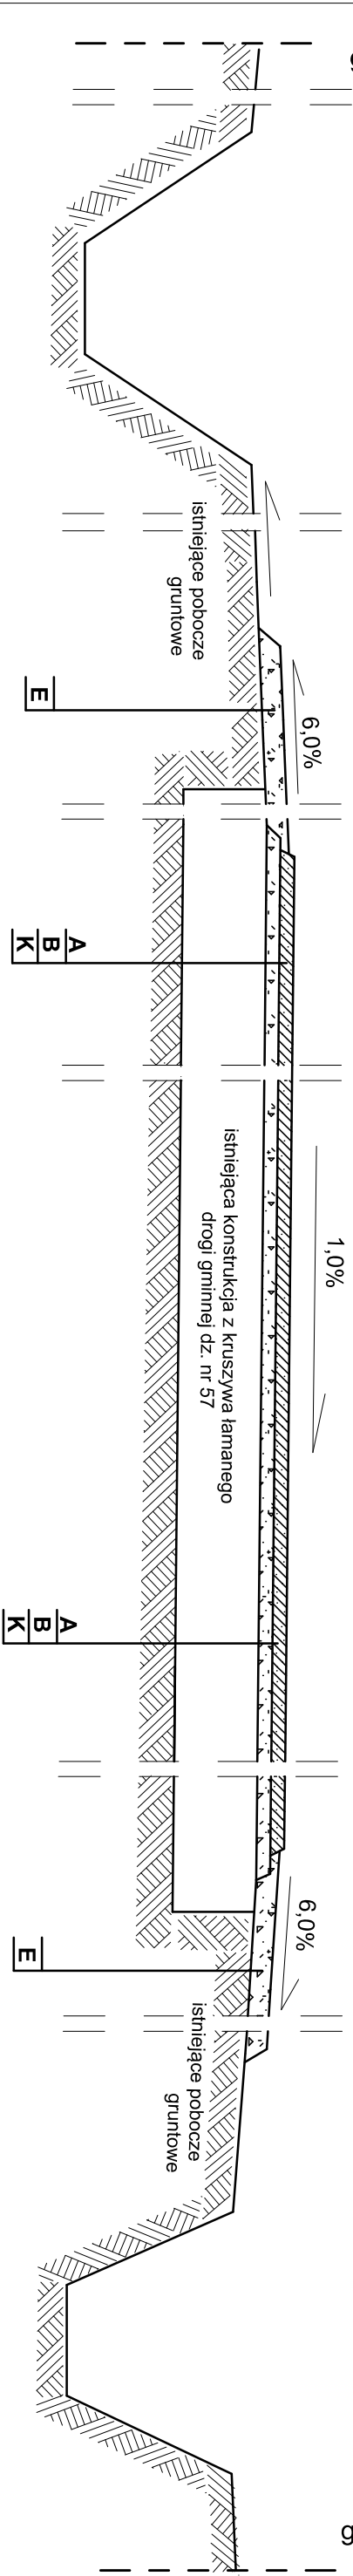


przekrój konstrukcyjny E - E  
skala 1:25

przekrój E - E  
od km 0+700 do km 0+915  
(szerokość poszerzeń konstrukcji drogi wykonać  
wg wymiarów podanych na plananie sytuacyjnym)

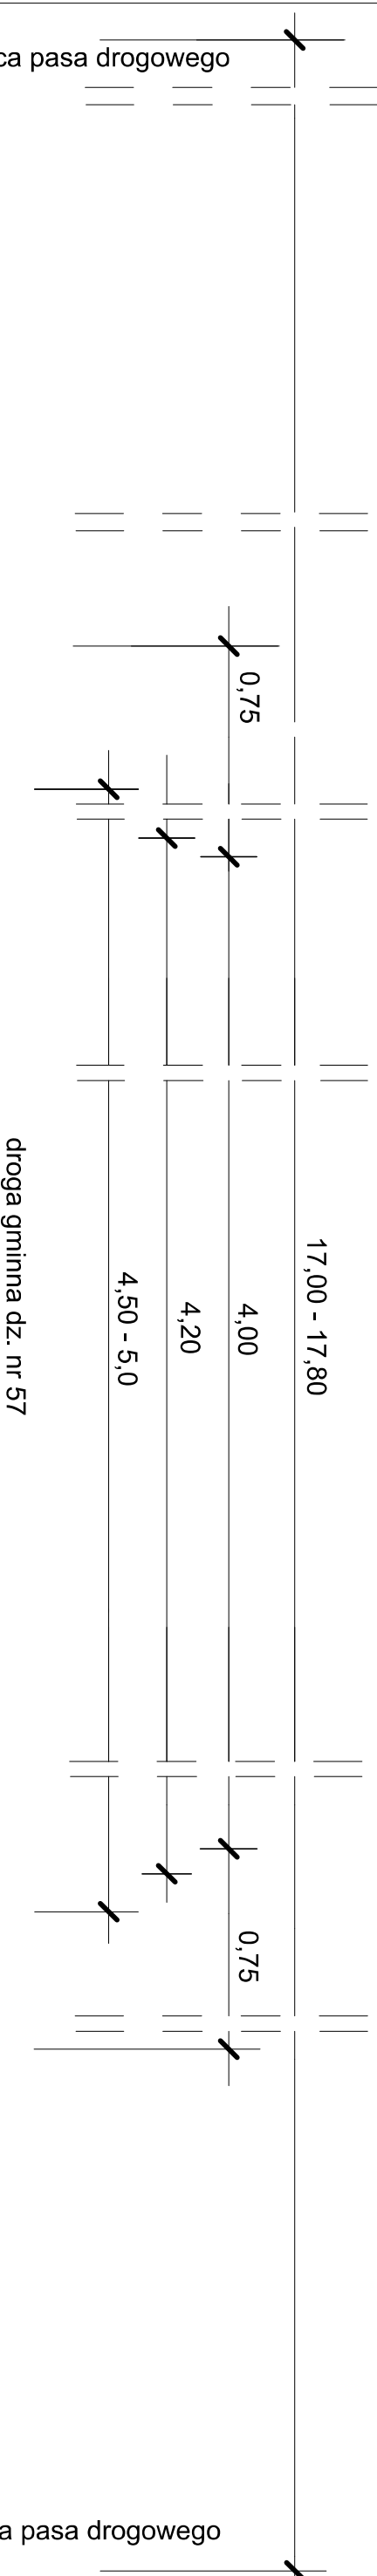

- A - warstwa ścierna AC11S 50/70 grubości 5cm, wg PN-EN 13108-1, asf. 50/70 wg PN-EN 12591. Wymagane właściwości kruszyw i wypełniacza wg WT-1 tabl. 12-14. Uziarnienie kruszyw i wypełniacza wg WT-2 tabl. 17. Właściwości bet. asf. wg WT-2 tabl. 19. Nawierzchnie asfaltowe na drogach krajowych, Mieszanki mineralno - asfaltowe, Wymagania Techniczne.
- B - górna warstwa podbudowy zasadniczej z kruszywa łamanego stabilizowanego mechanicznie lub tłucznia kamiennego o uziarnieniu ciągłym 0/31,5mm o grubości warstwy 5cm (stanowiąca wyrównanie i umożliwiająca nadanie odpowiedniego profilu poprzecznego); wg WT-4 mieszanki niezwiązane dla dróg krajowych
- C - dolna warstwa podbudowy zasadniczej z kruszywa łamanego stabilizowanego mechanicznie lub tłucznia kamiennego o uziarnieniu ciągłym 0/31,5mm, grubość warstwy 15cm wg WT-4 mieszanki niezwiązane dla dróg krajowych
- D - wzmocnienie podłoża gruntowego warstwą z gruntu stabilizowanego cementem o  $R_m=2,5MPa$  grubości 15cm wg PN-EN 14227-1 mieszanki związane z cementem
- E - poszerzenie nawierzchni drogi gminnej dz. nr 57 wykonane z kruszywa łamanego stabilizowanego mechanicznie lub tłucznia kamiennego o uziarnieniu ciągłym 0/31,5mm, grubość warstwy 8cm, wg WT-4 mieszanki niezwiązane dla dróg krajowych
- I - istniejąca konstrukcja drogi gminnej dz. nr 57 (konstrukcja zasadnicza drogi z kruszywa łamanego oraz nawierzchnia jezdni z MMA)
- K - istniejąca konstrukcja drogi gminnej dz. nr 57 (konstrukcja zasadnicza drogi z kruszywa łamanego)

obiekt:	"PRZEBUDOWA DROGI GMINNEJ DZ. NR 57 W MIEJSCOWOŚCI WERGINKI", OBRĘB 0010 - WERGINKI, GMINA STAWISZYN			
rodzaj opracowania:	PROJEKT BUDOWLANY			
treść:	PRZEMOCOWOŚCI WERGINKI", OBRĘB 0010 - WERGINKI, GMINA STAWISZYN			
branża:	DROGOWA			
opracował:	mgr inż. Norbert Wawrzyniak	podpis:		
projektował:	techn. Zbigniew Lorent	podpis:		
nr uprawnień:	UAN-8386/3/88	podpis:		
sprawił:	mgr inż. Zbigniew Janaszczuk	podpis:		
nr uprawnień:	20/75 WZDP Poznań	podpis:		
data:	05.2021	skala:	1:25	rys. nr 10