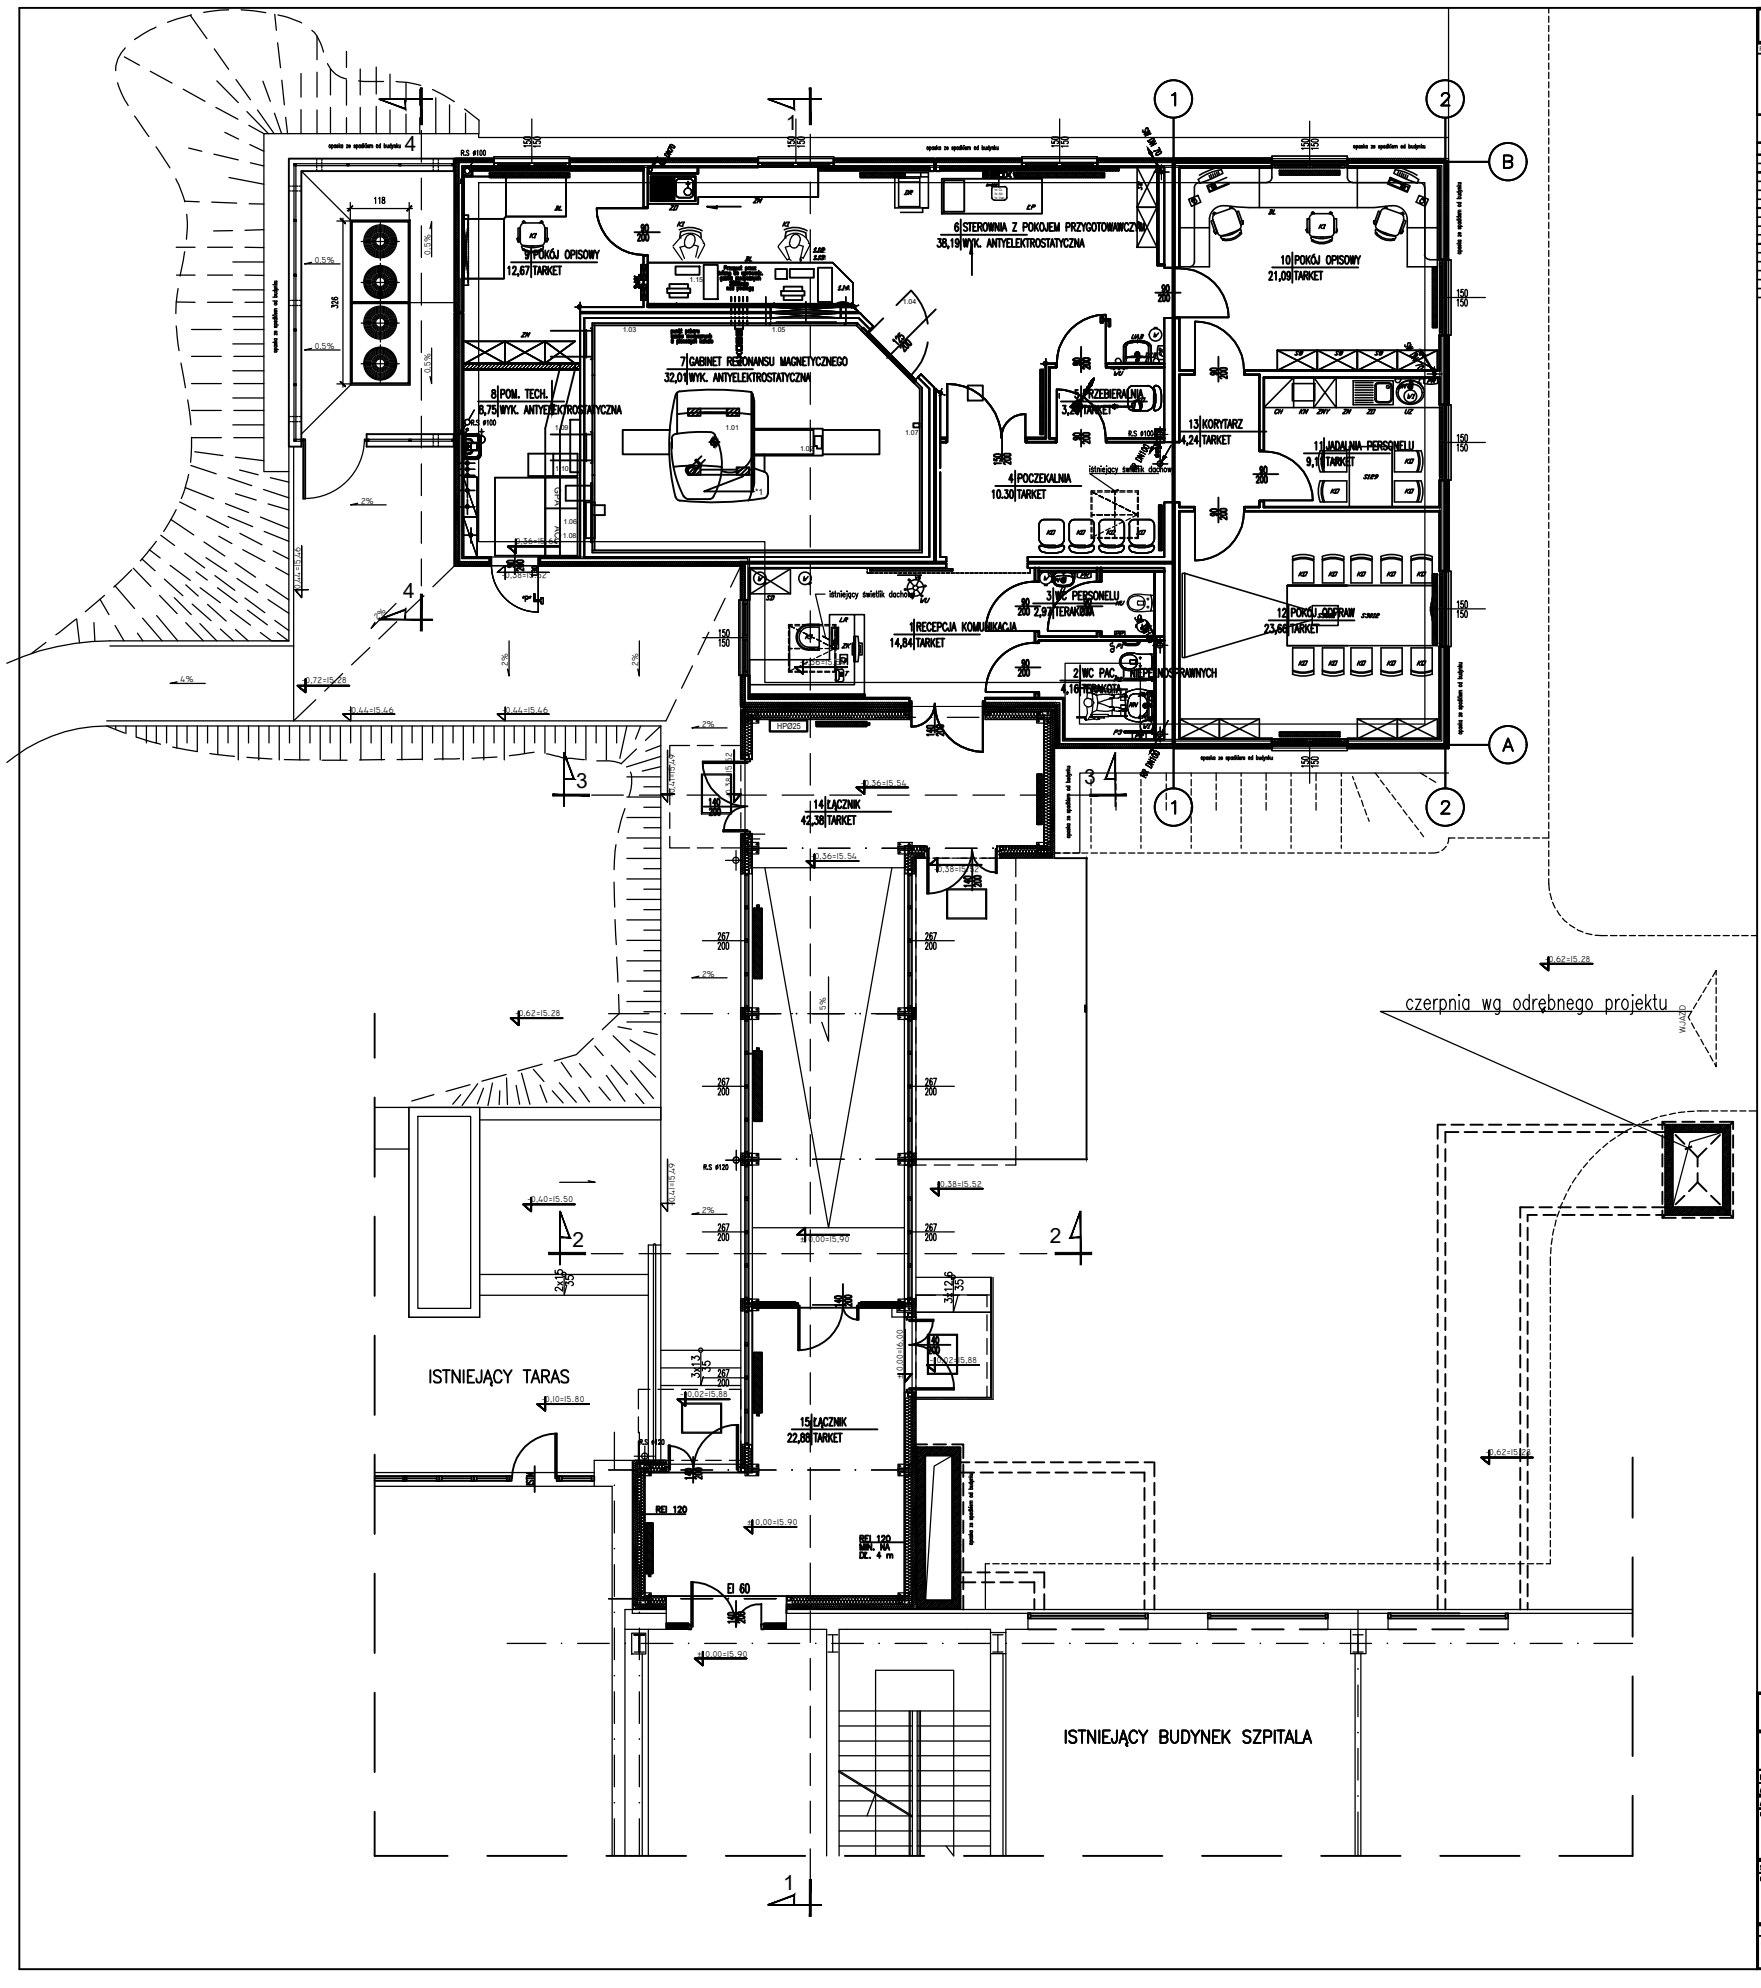

EMPORA
PRACOWNIA ARCHITEKTURY

"EMPORA" Beata Sanicka
Al. Niepodległości 20 lok. 2a 01-695 Warszawa
tel./fax 0-22 832-19-25 (94)
tel. kom. 0-501-272-235
e-mail b.sanicka@empora.neostrada.pl

OZNACZENIA:

LP.	WYKAZ POMIESZCZEŃ	POSADZKA	POW.
1	RECEPCJA KOMUNIKACJA	tarket	14,84 m²
2	WC PACJENTÓW I NIEPEŁNOSPRAWNYCH	terakota	4,16 m²
3	WC PERSONELU	terakota	2,97 m²
4	POCZEKALNIA	tarket	10,30 m²
5	PRZEBIERALNIA	tarket	3,97 m²
6	STEROWNIA Z POKOJEM PRZYGOTOWAWCZYM	wyk. elektrost.	38,19 m²
7	GABINET REZONANSU MAGNETYCZNEGO	wyk. elektrost.	32,01 m²
8	POMIESZCZENIE TECHNICZNE	wyk. elektrost.	8,75 m²
9	POKÓJ OPISOWY	tarket	12,67 m²
10	POKÓJ OPISOWY	tarket	21,09 m²
11	JADALNIA PERSONELU	tarket	9,1 m²
12	POKÓJ ODPRAW	tarket	23,66 m²
13	KORYTARZ	tarket	4,24 m²
14	ŁĄCZNIK	tarket	42,38 m²
15	ŁĄCZNIK	tarket	22,88 m²
	RAZEM		226,49m²

RZUT PRZYZIEMIA
ARANŻACJA

SKALA 1:50
BRANŻA ARCH.

PROJEKT BUDOWLANY BUDOWY BUDYNKU REZONANSU MAGNETYCZNEGO W CELU ADAPTACYJNE (REZONANS MAGNETYCZNY) POLACZONEGO LECZNICZO Z BUDYNKIEM GŁÓWNEM SZPITALA

FAZA PT
DATA 08.2007

INWESTOR: Instytut Kardiologii
ADRES: Alpejska 42, 04-628 Warszawa
AUTOR: Mgr inż. arch. Beata Sanicka
NR UPRAWN. Wa-40/01
PODPIS
SPRAWDZAŁ(A): Mgr inż. arch. Anna Justkowska
NR UPRAWN. SA/0-401/03/01
PODPIS
OPRACOWAŁ: Inż. arch. Karolina Rygielska
NR RYS. 4

Projekt budowlany Pracowni Architektonicznej EMPORA Beata Sanicka
Projekt budowlany zawiera w tym projekcie elementy chronione prawem "EMPORA"