ISTNIEJĄCY BUDYNEK SZPITALA

PROJEKTOWANY ŁĄCZNIK

PROJEKTOWANY BUDYNEK REZONANSU MAGNETYCZNEGO

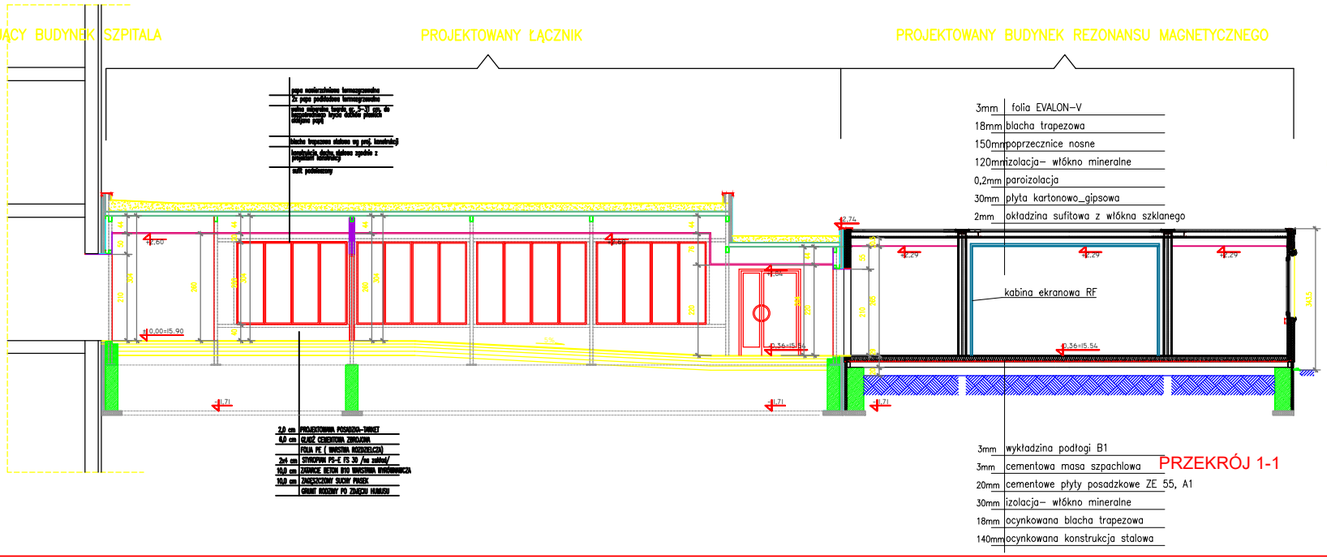

3mm folia EVALON-V
18mm blacha trapezowa
150mm poprzecznice nosne
120mm izolacja- włókno mineralne
0,2mm paroizolacja
30mm płyta kartonowo_gipsowa
2mm okładzina sufitowa z włókna szklanego

3mm wykładzina podłogi B1
3mm cementowa masa szpachlowa
20mm cementowe płyty posadzkowe ZE 55, A1
30mm izolacja- włókno mineralne
18mm ocynkowana blacha trapezowa
140mm ocynkowana konstrukcja stalowa

PRZEKRÓJ 1-1

PROJEKTOWANY ŁĄCZNIK

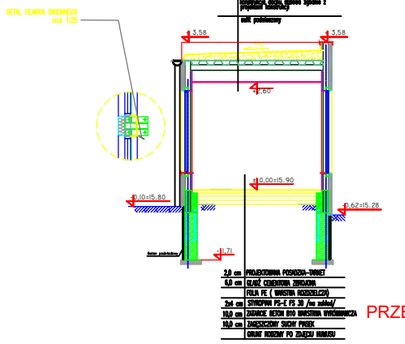

PRZEKRÓJ 2-2

PROJEKTOWANY ŁĄCZNIK

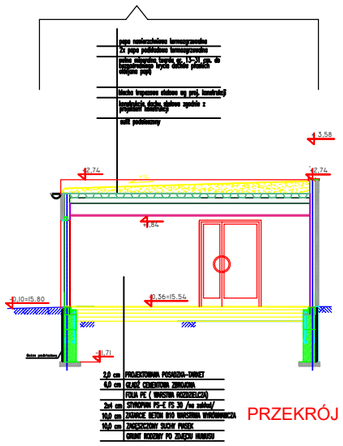

PRZEKRÓJ 3-3

EMPORA
PRACOWNIA PROJEKTOWA
"EMPORA" Beata Bańska
Al. Sikorskiego 20 lok. 2a 01-686 Warszawa
tel./fax 0-22 833-10-65 (94)
tel. kom. 0-602-272-226
e-mail: b.architekt@emporia.neostrada.pl

OZNACZENIA:

PRZEKROJE PROJEKTOWANE

SKALA 1:50
BRANŻA ARCH.
FAZA PT
DATA 05.2007

INWESTOR: Instytut Kardiologii
ADRES: Aleja Ujazdowskie 4, 00-478 Warszawa
AUTOR: mgr inż. arch. Beata Bańska
mgr inż. arch.
mgr inż. arch.

SPRAWDZAŁ/A: mgr inż. arch. Anna Jankowska
mgr inż. arch.

OPRACOWAŁ: inż. arch. Karolina Dąbrowska

NR RYS. 8

ISTNIEJĄCY BUDYNEK SZPITALA

PROJEKTOWANY ŁĄCZNIK

PROJEKTOWANY BUDYNEK REZONANSU MAGNETYCZNEGO

3mm folia EVALON-V
18mm blacha trapezowa
150mm poprzecznice nosne
120mm izolacja- włókno mineralne
0,2mm paroizolacja
30mm płyta kartonowo_gipsowa
2mm okładzina sufitowa z włókna szklanego
kabina ekranowa RF
3mm wykładzina podłogi B1
3mm cementowa masa szpachlowa
20mm cementowe płyty posadzkowe ZE 55, A1
30mm izolacja- włókno mineralne
18mm ocynkowana blacha trapezowa
140mm ocynkowana konstrukcja stalowa
PRZEKRÓJ 1-1

PROJEKTOWANY ŁĄCZNIK
DETAL FILARKA OKIENNEGO rzut 1:25
PRZEKRÓJ 2-2

PROJEKTOWANY ŁĄCZNIK
PRZEKRÓJ 3-3

EMPORA
PRACOWNIA PROJEKTOWA
"EMPORA" Beata Bańska
Al. Sikorskiego 20 lok. 2a 01-686 Warszawa
tel./fax 0-22 833-10-65 (94)
tel. kom. 0-602-272-226
e-mail: b.architekt@emporia.neostrada.pl

OZNACZENIA:

PRZEKROJE PROJEKTOWANE

SKALA 1:50
BRANŻA ARCH.
FAZA PT
DATA 05.2007

INWESTOR: Instytut Kardiologii
ADRES: Aleja Ujazdowskie 4, 00-478 Warszawa
AUTOR: mgr inż. arch. Beata Bańska
mgr inż. arch.
mgr inż. arch.

SPRAWDZAŁ/A: mgr inż. arch. Anna Jankowska
mgr inż. arch.

OPRACOWAŁ: inż. arch. Karolina Dąbrowska

NR RYS. 8