




elewacja północna E1

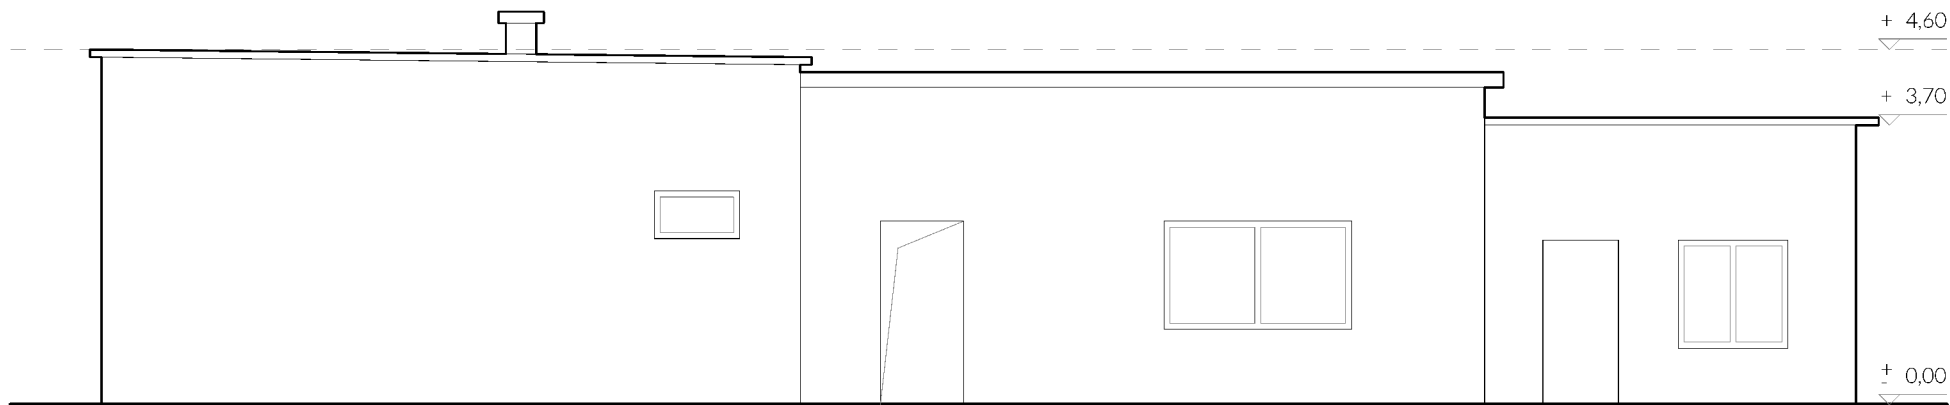

elewacja południowa E2

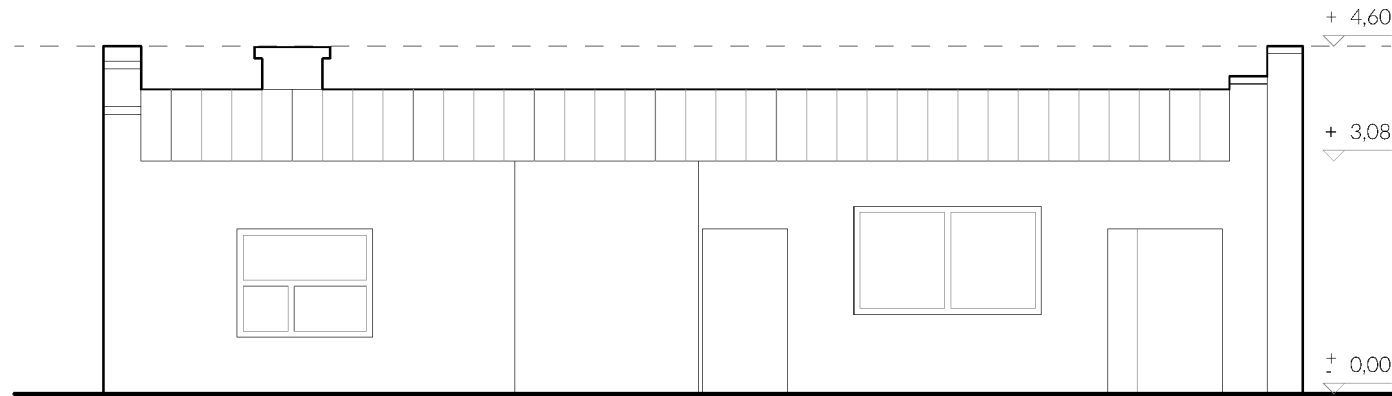

elewacja wschodnia E3

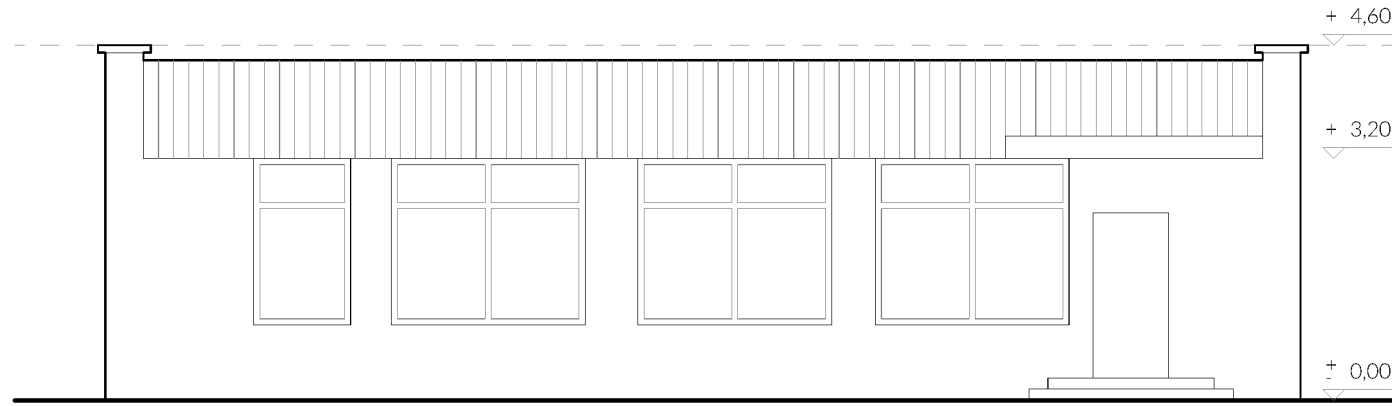

elewacja zachodnia E4