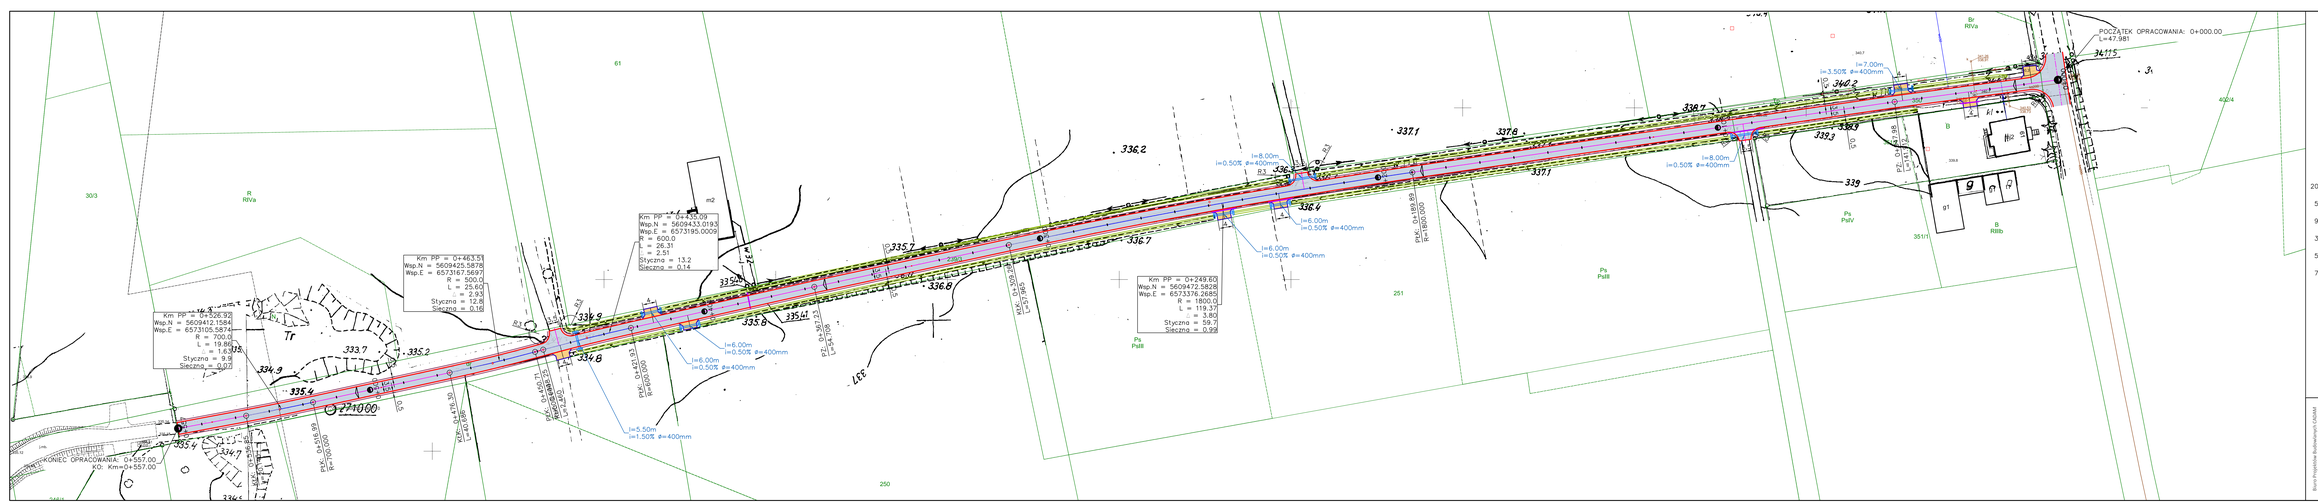

Opis oznaczeń

2075,6m2	projektowana nawierzchnia jezdni z betonu asfaltowego
537m2	projektowane pobocze z kamienia tamanego 0/31,5 szer. 0,50m
95m2	zjazdy z kamienia tamanego gr. 20cm
35mb	rury ochronne dwudzielne HDPE sr. 110mm
52,5mb	istniejące przepusty pod zjazdami do remontu
772mb	istniejące rowy do oczyszczenia i wyprofilowania

Biuro Projektowo-Architektoniczne i Doradztwo Techniczne
ul. Dąbrowskiego 3, 26-300 Opoczno
tel. 44 732 84 71

Inwestor:	URZĄD MIASTA WOŁOMIN UL. RYNEK 17 / 05-200 WOŁOMIN			Rodzaj opr.: PW
Budowa:	Przebudowa drogi dojazdowej do gruntów rolnych ul. Stalowej w Ujazdu Wodzickiej			Data: 07/2023
Nazwa rysunku:	Projekt zagospodarowania terenu			Skala: 1 : 500
Funkcja	Imię i Nazwisko	Specjalność	Nr Uprawnień	Nr Rys. 2
Projektant	Jacek Mamur	drogowa	SLA/0013/PBO/15	
Opracował	Adam Płaczkowski	———	———	
Sprawdzający:				
Projektant				
Sprawdzający:				
Asystent projektanta:				