



Projekt należy rozpatrywać łącznie z projektem podstawowym opracowanym przez PION w 2019 r. Zmiany wprowadzone na etapie realizacji inwestycji należy uwzględnić w dokumentacji powykonawczej.

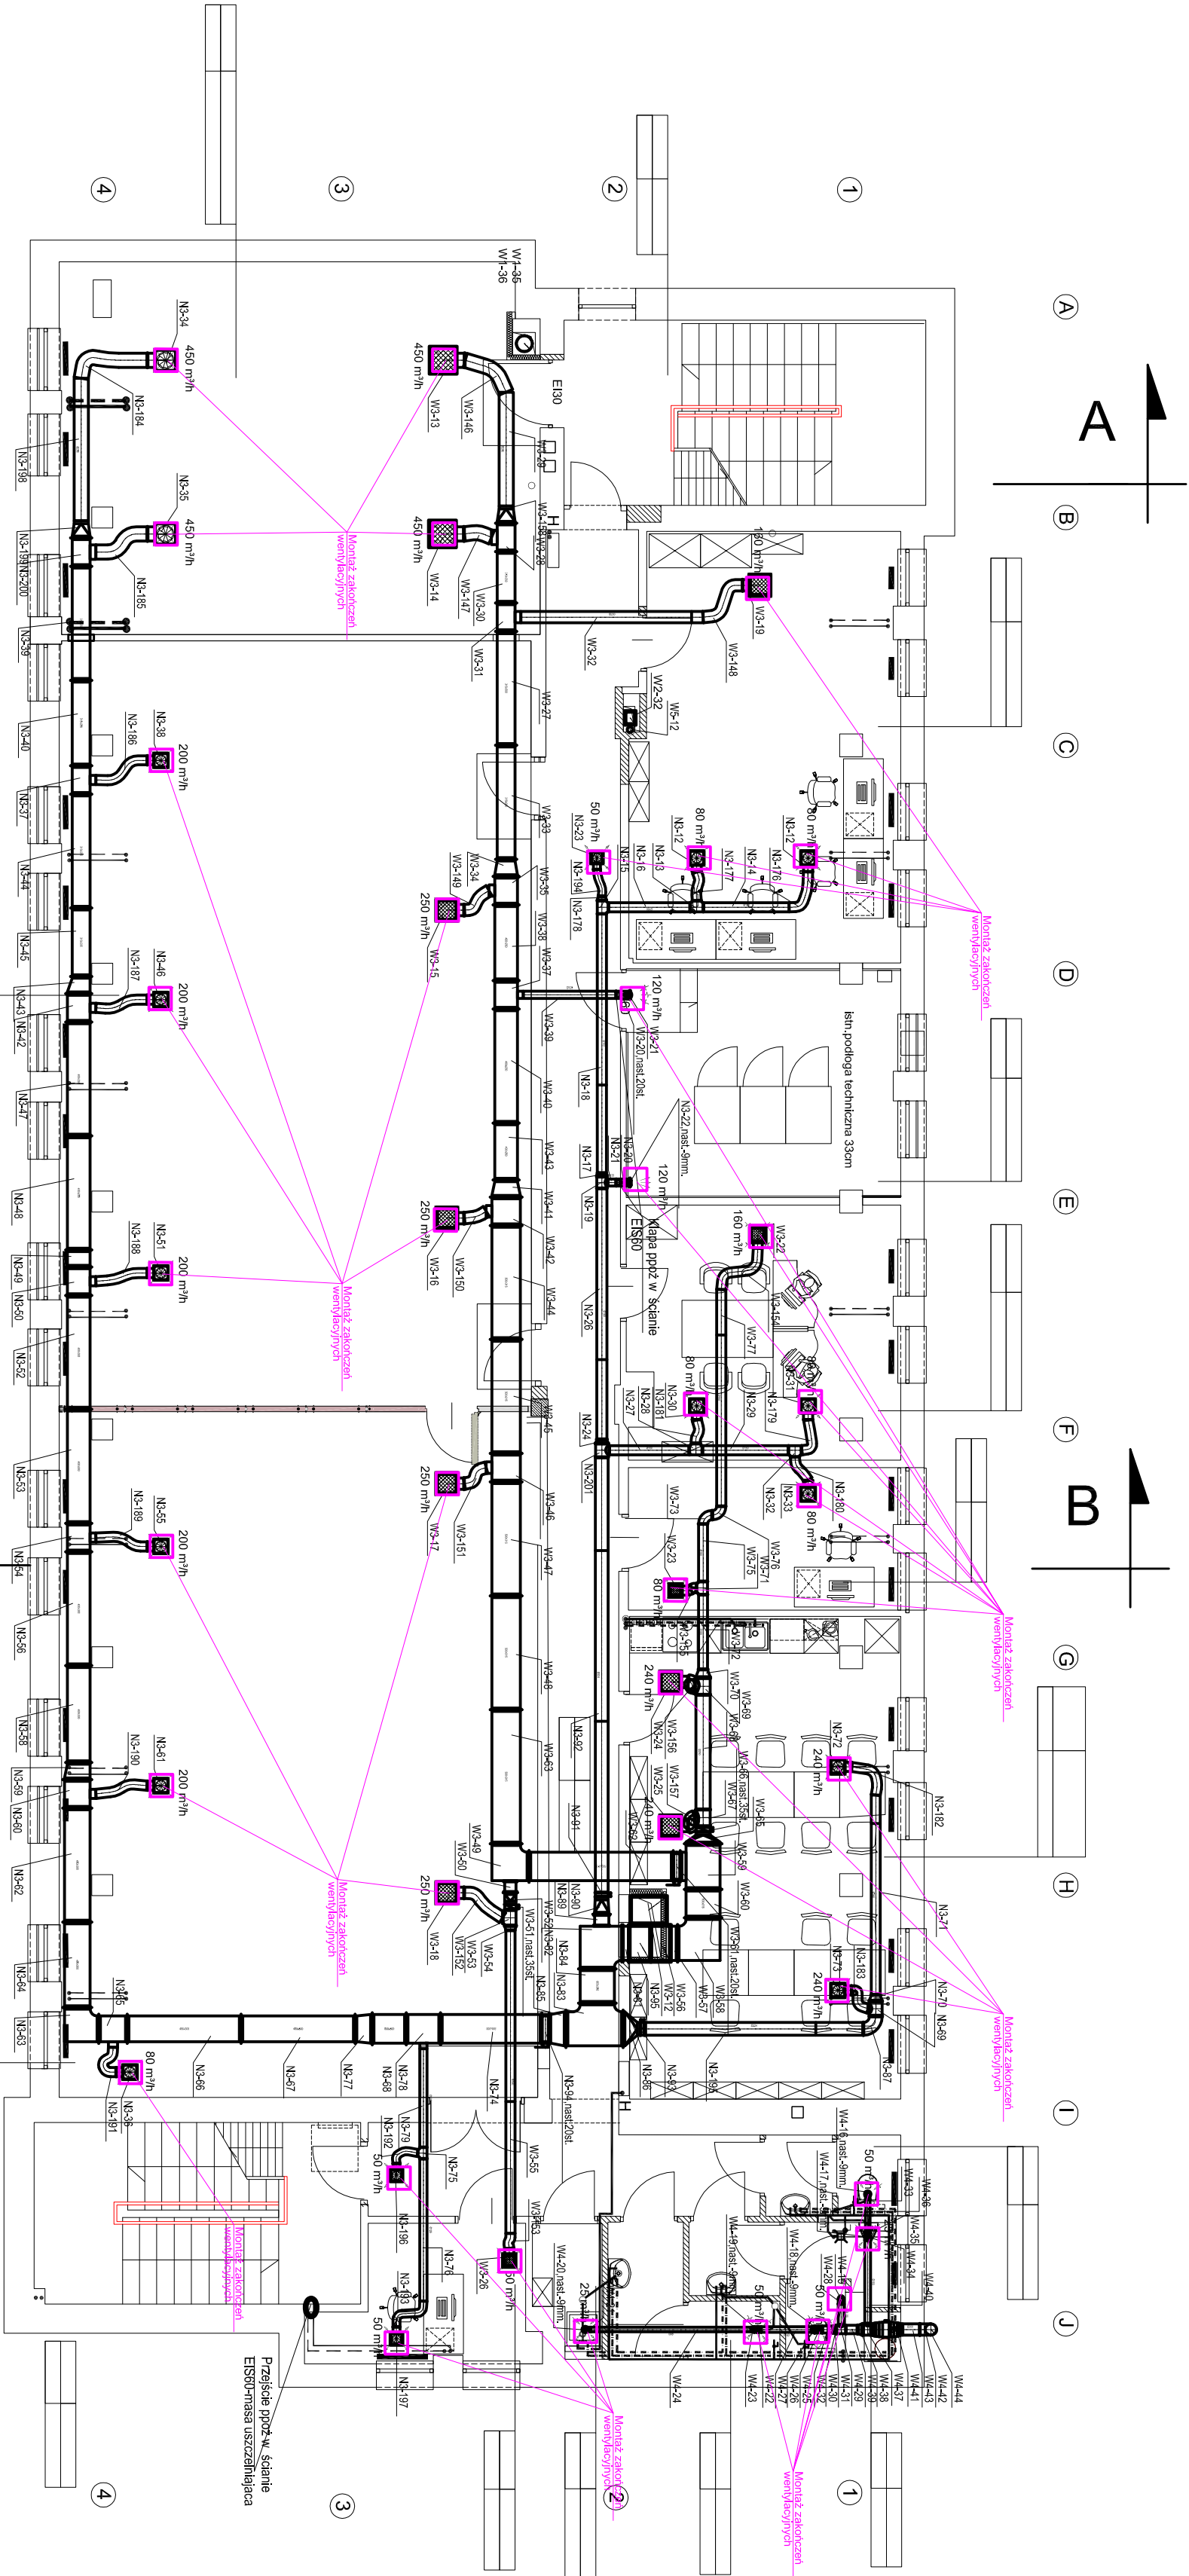

Przebudowa budynku Centrum Powiadomienia Ratunkowego przy ul. Szubińskiej 4 w Bydgoszczy-
częściowe dokończenie przerwanej inwestycji -11.2023

 <div>PRZEDSIĘBIORSTWO PROJEKTOWO-REALIZACYJNE BUDOWNICTWA „PION” SP. Z O.O. ul. Paderewskiego 10/2, 85-075 Bydgoszcz</div>				Inwestor: Skarb Państwa - Kujawsko-Pomorski Urząd Wojewódzki, ul. Jagiellońska 3, Bydgoszcz		Branża: SANITARNIA	
Temat: Przebudowa budynku Centrum Powiadomienia Ratunkowego przy ul. Szubińskiej 4 w Bydgoszczy.				Data: 07.11.2023		Faza: PW	
Rysunek: ELEMENTY PROJEKTOWANE- zakres prac				Nr. Zlecenia: 1:100		Skala: 1:100	
Projektował: mgr inż. Beata Tańska upr. nr KUP/015/IPWOS/08				Nr. rys. 3			
Sprawdził:							