




Przekrój I - I

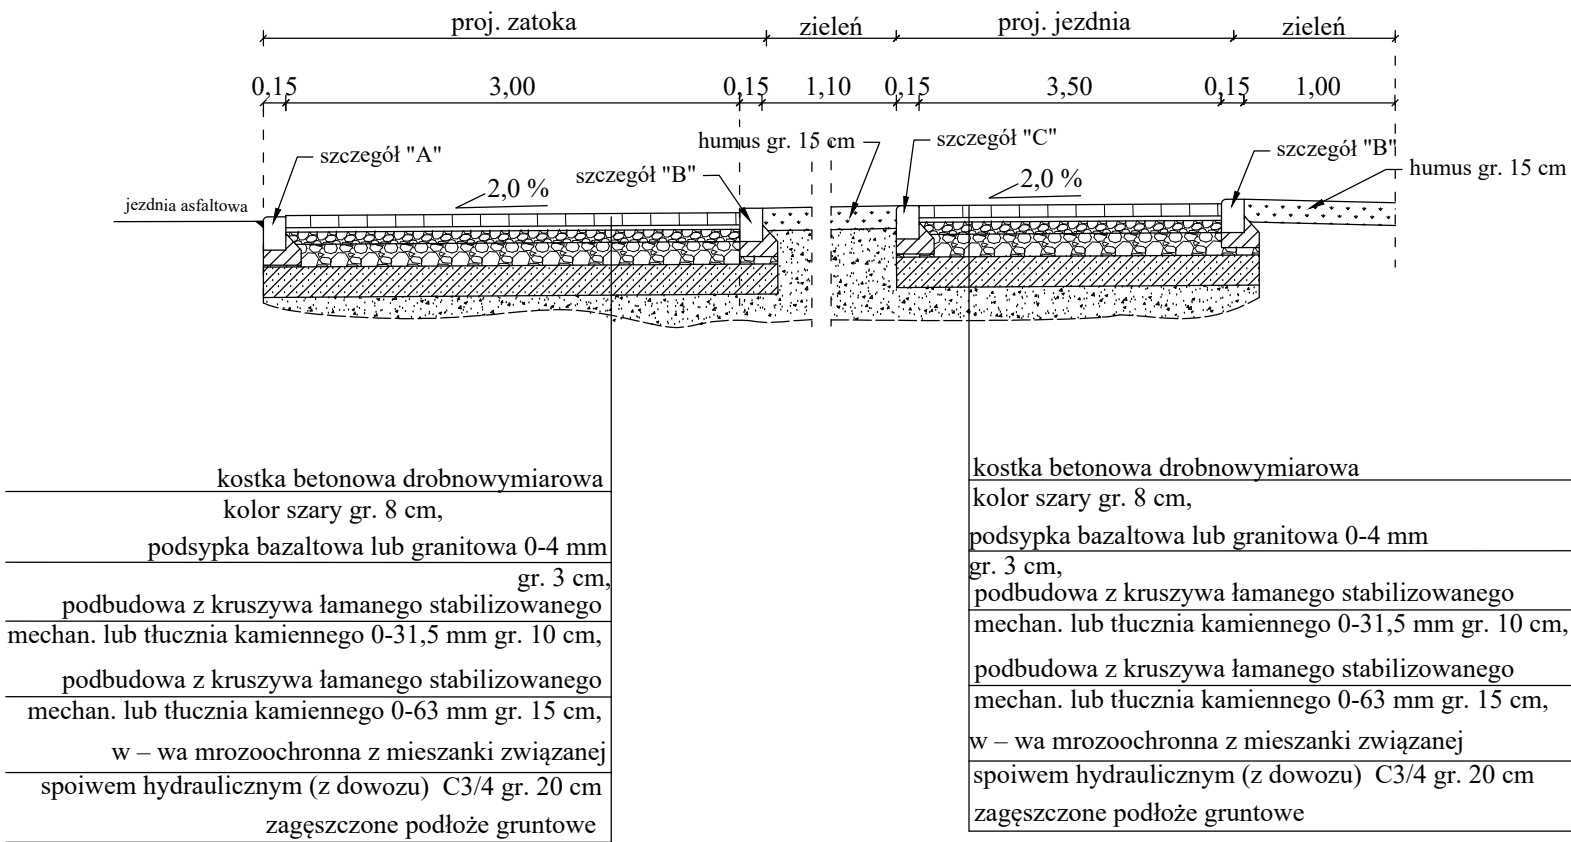


Przekrój II - II

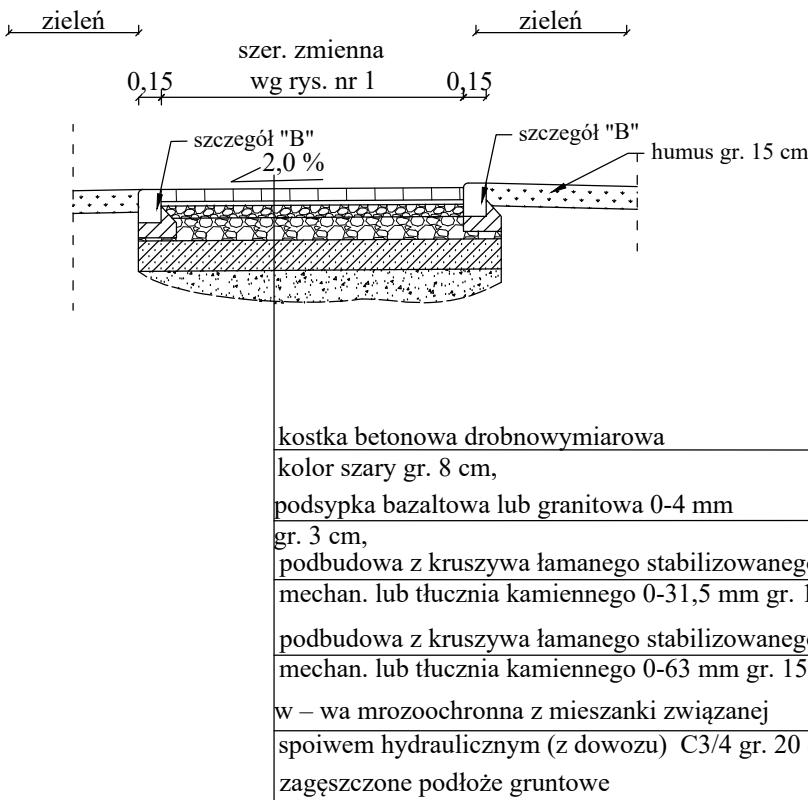


Szczegól "A"

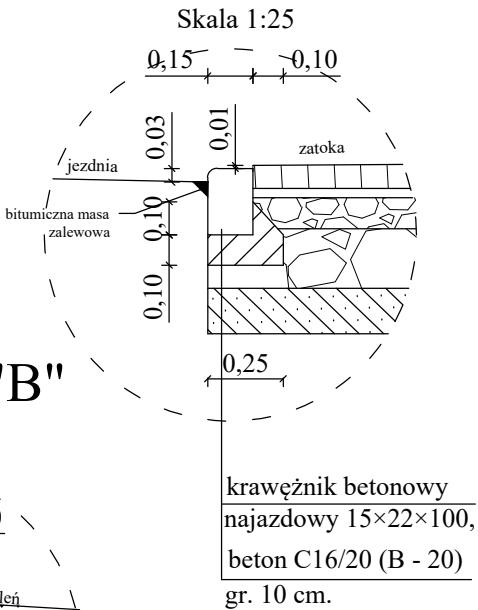


Szczegól "B"

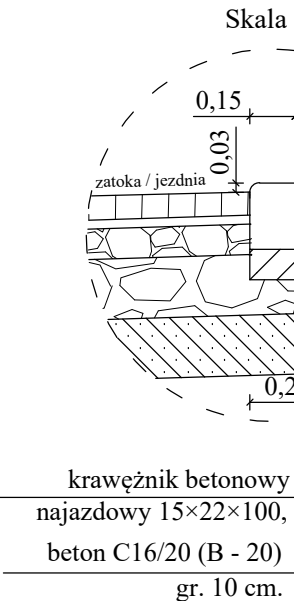

Szczegól "C"

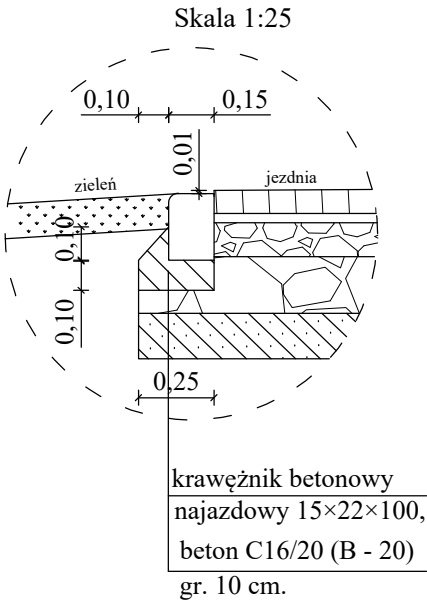

	SEWI Sebastian Raudzis Sebastian Wilisowski spółka jawna 45-231 Opole ul. Oleska 117 NIP 7543082885 REGON 161586995 KRS 0000508296 tel. 077 550-60-85, fax 077 550 63 40 E-Mail: botsewi@op.pl, s-r@wp.pl www.botsewi.pl		
Temat opracowania:	Utwardzenie terenu na działce budowlanej w m. Opole ul. Podmiejska 69.		
Temat rysunku:	Przekroje i szczegóły konstrukcyjne.		
Inwestor:	Zakład Komunalny sp. z o.o. 45-574 Opole, ul. Podmiejska 69	Skala: 1:50	
BRANŻA DROGOWA:	Podpisy:	Data: styczeń 2022 r.	
PROJEKTANT: - inż. Sebastian Raudzis	nr upr. OPL/0283/PWOD/06	Rysunek nr: 2	