


# BPD-C3

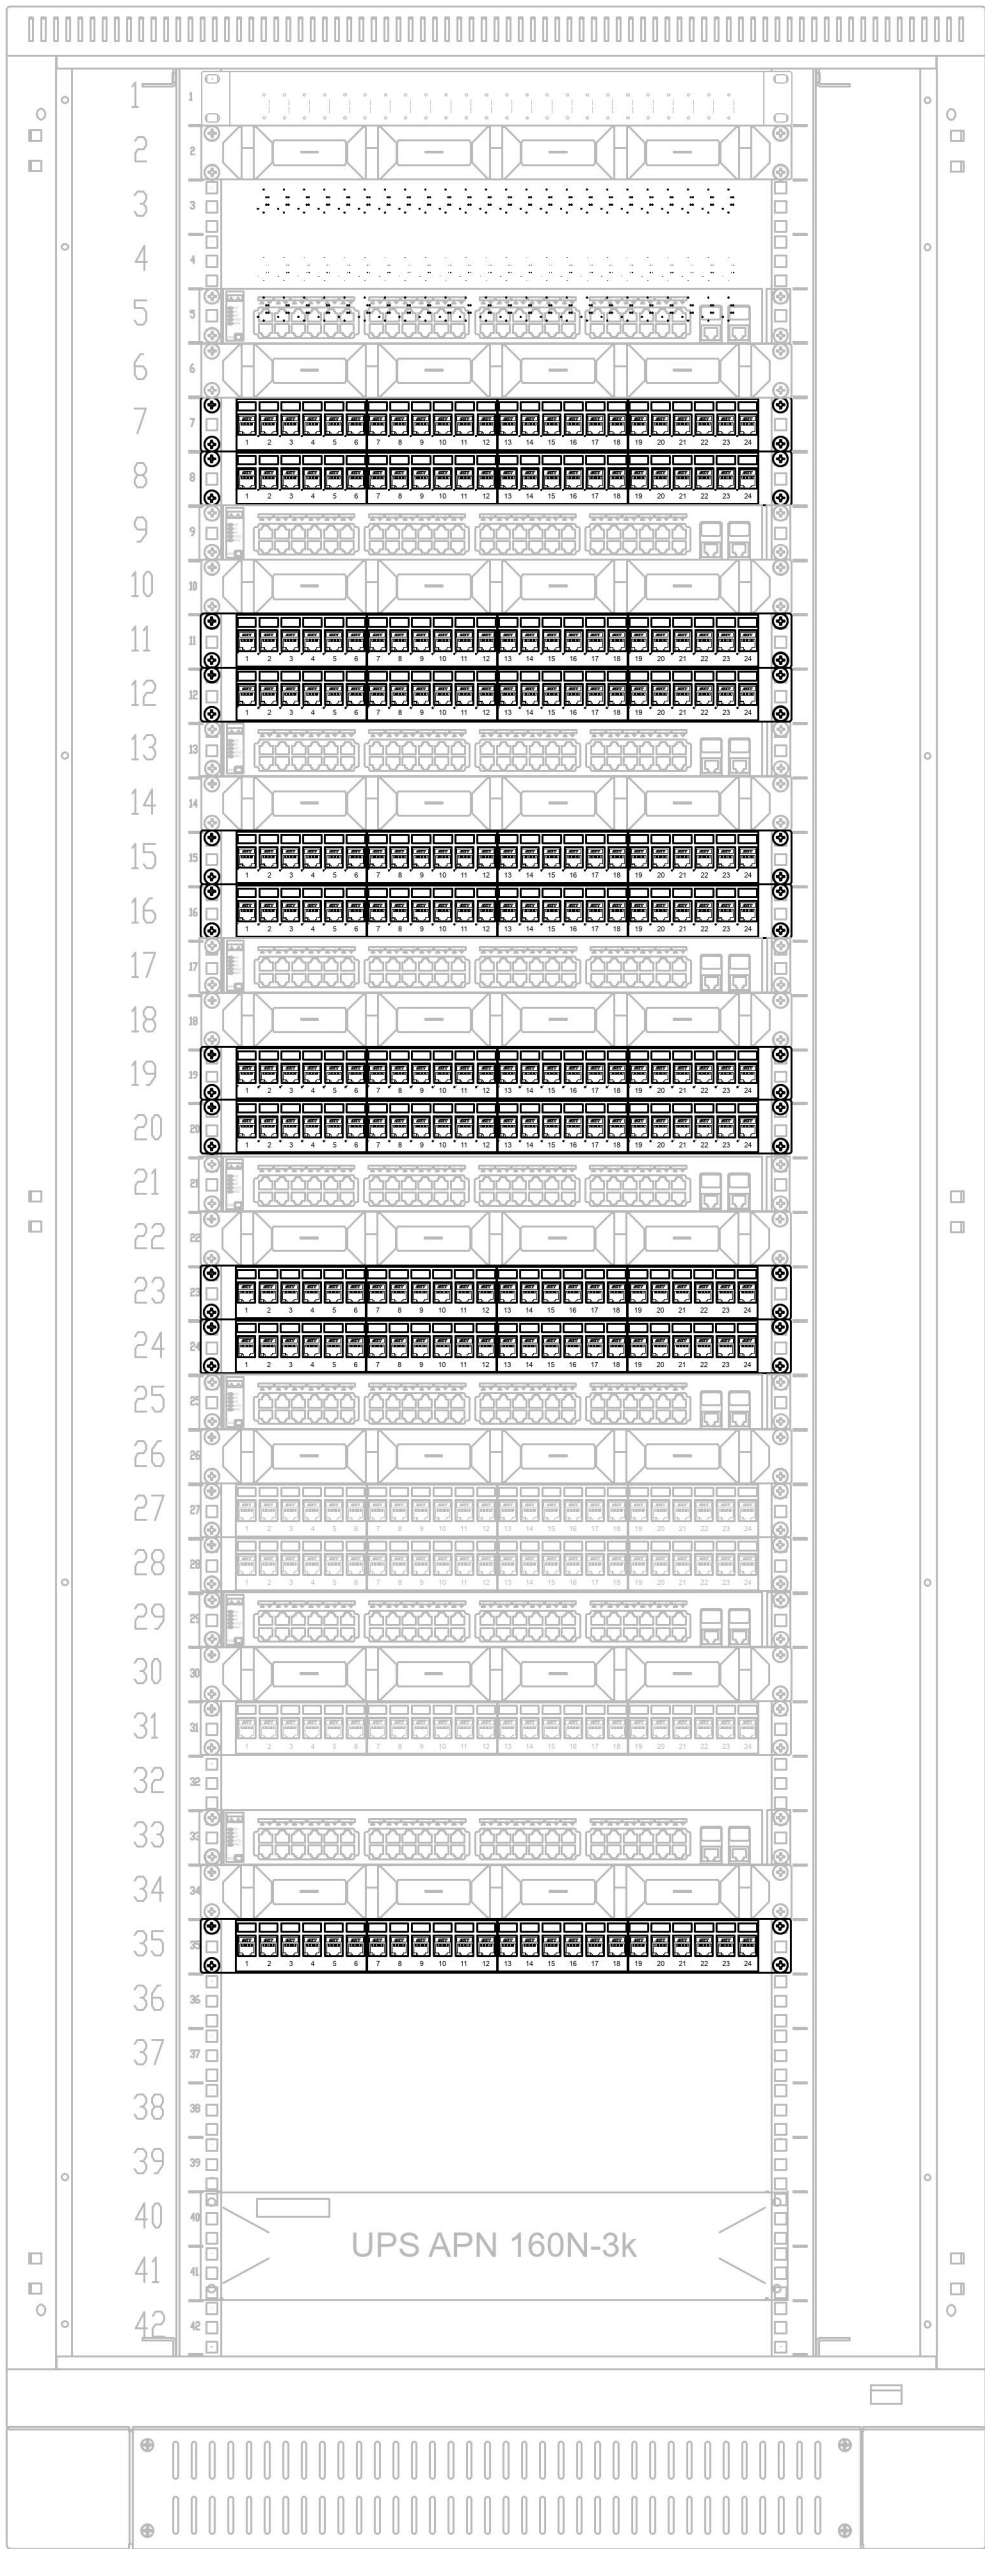

Panel 24 x LC2 / istniejące  
Panel z wieszakami / istniejące

OS 6450-P48/ przełącznik PoE48x10/100/1000  
Panel z wieszakami / istniejące

Patch panel 24 x RJ45 (1) / istniejące (Gniazda BPD-C3/1/1 do BPD-C3/1/8) [reszta gniazd zdemontowana]  
Patch panel 24 x RJ45 (2) / istniejące (Gniazda zdemontowane)

OS 6450-P48/ przełącznik PoE48x10/100/1000  
Panel z wieszakami / istniejące

Patch panel 24 x RJ45 (3) / istniejące (Gniazda zdemontowane)  
Patch panel 24 x RJ45 (4) / istniejące (Gniazda zdemontowane)

OS 6450-P48/ przełącznik PoE48x10/100/1000  
Panel z wieszakami / istniejące

Patch panel 24 x RJ45 (5) / istniejące (Gniazda zdemontowane)  
Patch panel 24 x RJ45 (6) / istniejące (Gniazda zdemontowane)

OS 6450-P48/ przełącznik PoE48x10/100/1000  
Panel z wieszakami / istniejące

Patch panel 24 x RJ45 (7) / istniejące (Gniazda zdemontowane)  
Patch panel 24 x RJ45 (8) / istniejące (Gniazda zdemontowane)

OS 6450-P48/ przełącznik PoE48x10/100/1000  
Panel z wieszakami / istniejące

Patch panel 24 x RJ45 (9) / istniejące (Gniazda zdemontowane)  
Patch panel 24 x RJ45 (10) / istniejące (Gniazda BPD-C3/10/5 do BPD-C3/10/24)[Gniazda nr.1-4 usunięte]

OS 6450-P48/ przełącznik PoE48x10/100/1000  
Panel z wieszakami / istniejące

Patch panel 24 x RJ45 (11) / istniejące (Gniazda BPD-C3/11/1 do BPD-C3/11/24)  
Patch panel 24 x RJ45 (12) / istniejące (Gniazda BPD-C3/12/1 do BPD-C3/12/24)

OS 6450-P48/ przełącznik PoE48x10/100/1000  
Panel z wieszakami / istniejące


Patch panel 24 x RJ45 (13) / istniejące (Gniazda BPD-C3/13/1 do BPD-C3/13/8)

OS 6450-P48/ przełącznik PoE48x10/100/1000  
Panel z wieszakami / istniejące

Patch panel 24 x RJ45 (15) / istniejące (Gniazda BPD-C3/13/1 do BPD-C3/15/22)  
USUNIĘTE GNIAZDA : 6-8;12;14-16;19-20

UPS / istniejące

# BPD-C4/IP

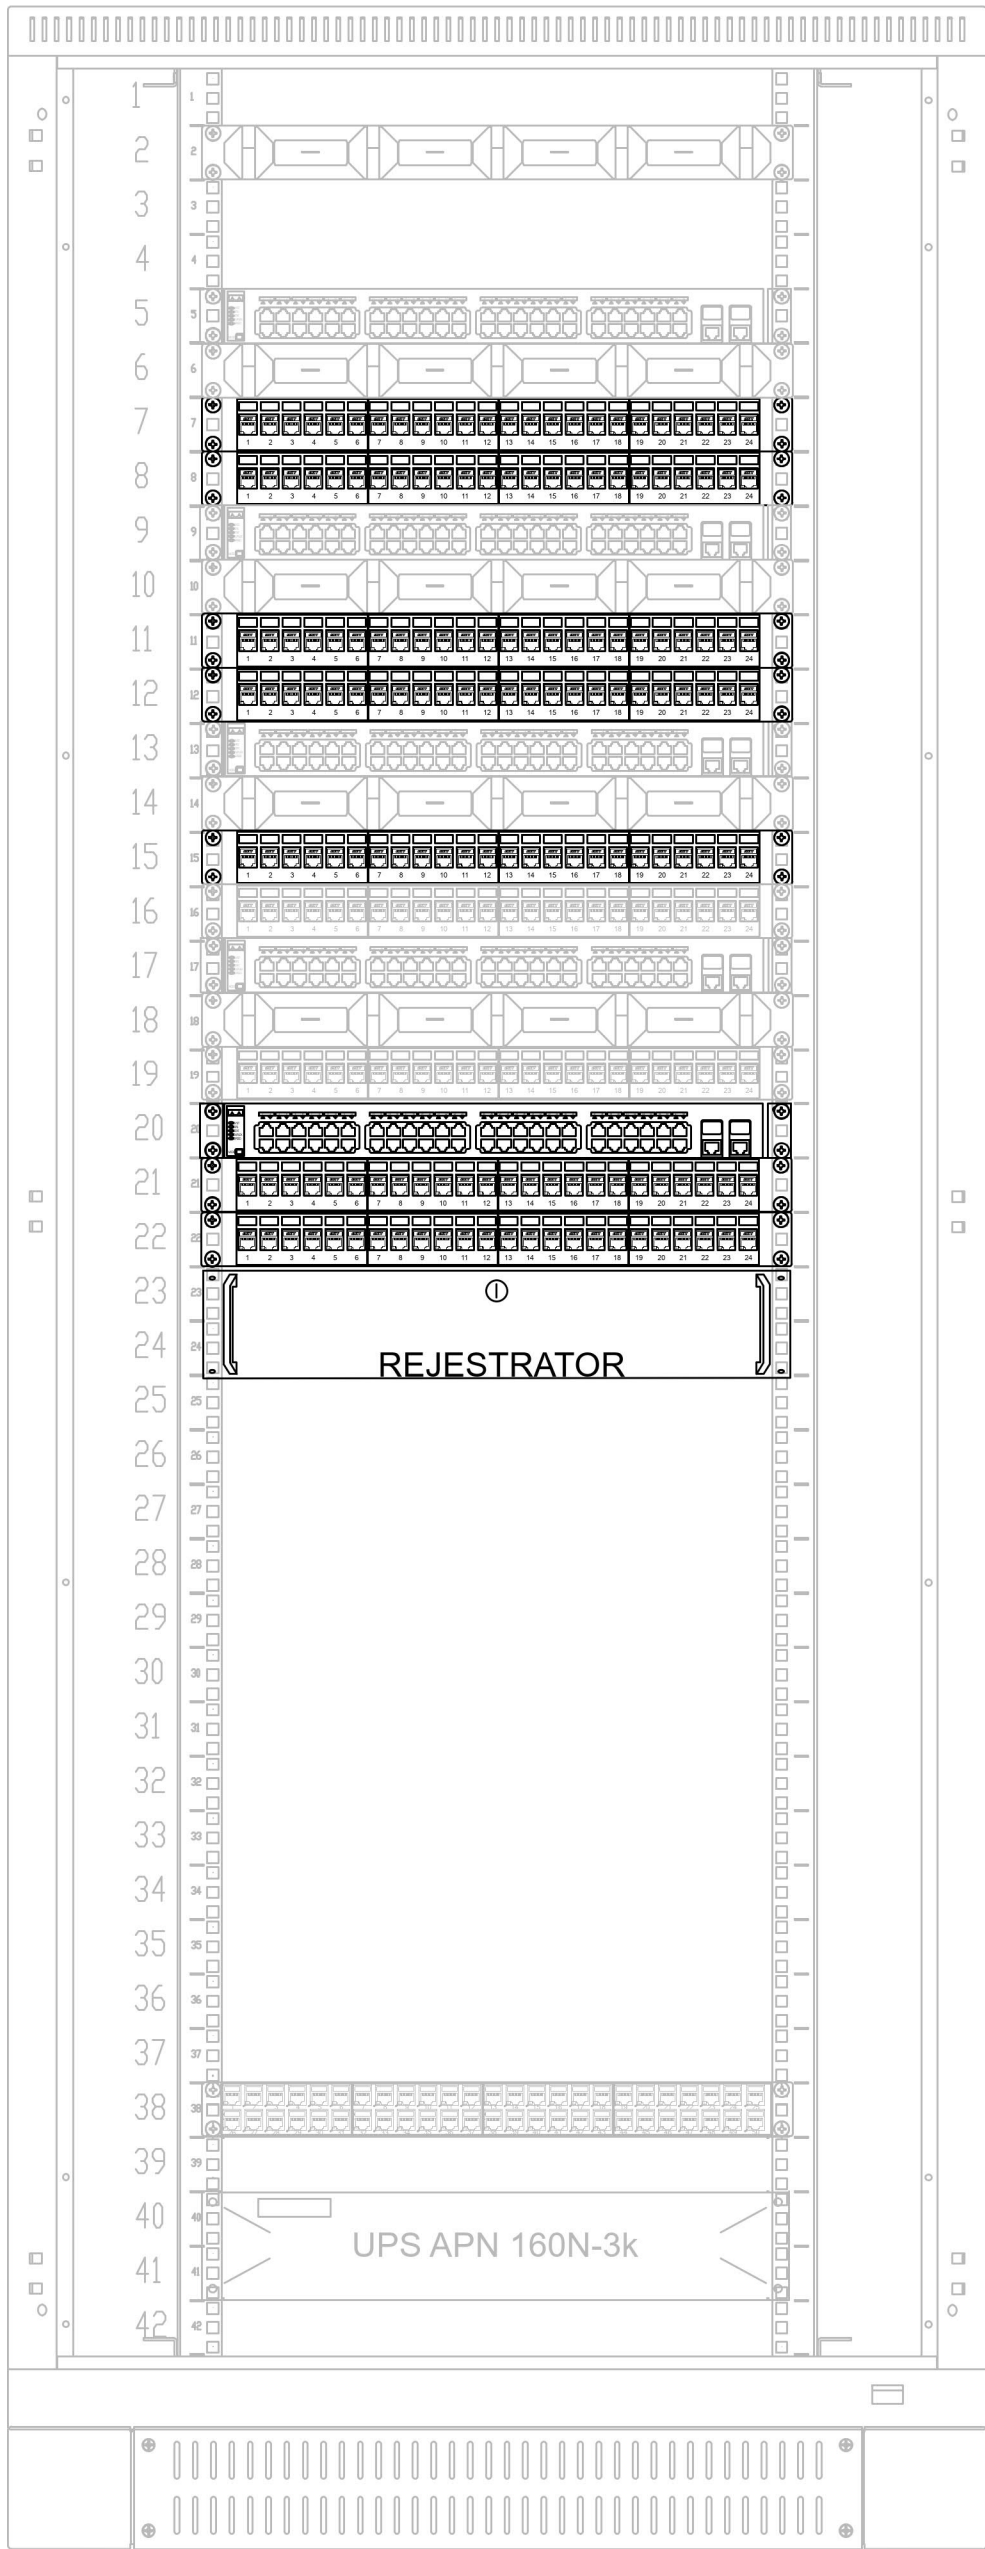

Panel 24 x LC2 / istniejące  
Panel z wieszakami / istniejące

OS 6450-P48/ przełącznik PoE48x10/100/1000  
Panel z wieszakami / istniejące

Patch panel 24 x RJ45 (1) / istniejące (Gniazda BPD-C4/1/1 do BPD-C4/1/4) [pozostałe gniazda usunięte]  
Patch panel 24 x RJ45 (2) / istniejące (Gniazda zdemontowane)

OS 6450-P48/ przełącznik PoE48x10/100/1000  
Panel z wieszakami / istniejące

Patch panel 24 x RJ45 (3) / istniejące (Gniazda zdemontowane)  
Patch panel 24 x RJ45 (4) / istniejące (Gniazda zdemontowane)

OS 6450-P48/ przełącznik PoE48x10/100/1000  
Panel z wieszakami / istniejące

Patch panel 24 x RJ45 (5) / istniejące (Gniazda BPD-C3/5/14 do BPD-C3/5/24) [Gniazda nr.1-13 usunięte]  
Patch panel 24 x RJ45 (6) / istniejące (Gniazda BPD-C3/6/1 do BPD-C3/6/24)

OS 6450-P48/ przełącznik PoE48x10/100/1000  
Panel z wieszakami / istniejące


Patch panel 24 x RJ45 (7) / istniejące (Gniazda BPD-C3/7/1 do BPD-C3/7/2)  
OS 6450-P24L / switch PoE 48 x 10/100/1000 + 2 x 10G (CCTV)

Patch panel 24 x RJ45 (8) / projektowane CCTV  
Patch panel 24 x RJ45 (9) / projektowane CCTV

Rejestrator / NMS NVR X-2U/72 istniejący do przeniesienia do szafu BPD-C1

Patch panel 50 x RJ45 / istniejące (kabel YTKSY50x2,05 do CT (pom.0280))

UPS / istniejące

 PRZEDSIĘBIORSTWO ORGANIZACJI INWESTYCJI ALLPLAN Sp. z o.o. ul. Mahoniowa 14, 85-590 Bydgoszcz	
NAZWA / PRACE <b>PROJEKT WYKONAWCZY</b>	
TYTUŁ / PROJECT TITLE <b>Aranżacja pomieszczeń na Niskim i Wysokim Parterze budynku A6 na pomieszczenia magazynowe.</b>	
ADRES / ADDRESS <b>al. Niepodległości 213, 02-086 Warszawa j. ewid. 146506_8, obręb ewid. 2-01-06; dz. ewid. nr 21</b>	
BRANŻA / INDUSTRY <b>TELETECHNIKA</b>	
INWESTOR / CLIENT <b>Biblioteka Narodowa, al. Niepodległości 213 02-086 Warszawa</b>	
PROJEKTANT / DESIGNED BY MGR INŻ. IRENEUSZ KUBIK SPECJALNOŚĆ / SPECIALTY Uprawnienia budowlane do projektowania bez ograniczeń w specjalności telekomunikacyjnej.	
WERYFIKACJA / VERIFIED BY MGR INŻ. PIOTR RACZYŃSKI SPECJALNOŚĆ / SPECIALTY Uprawnienia budowlane do projektowania bez ograniczeń w specjalności telekomunikacyjnej.	
OPRACOWANIE / DRAFTED BY KACPER FITAS TYTUŁ / SUBJECT Widok szaf RACK istniejące/ wprowadzone zmiany	
DATA / DATE KWIECIEŃ 2024	
SKALA / SCALE b/s	