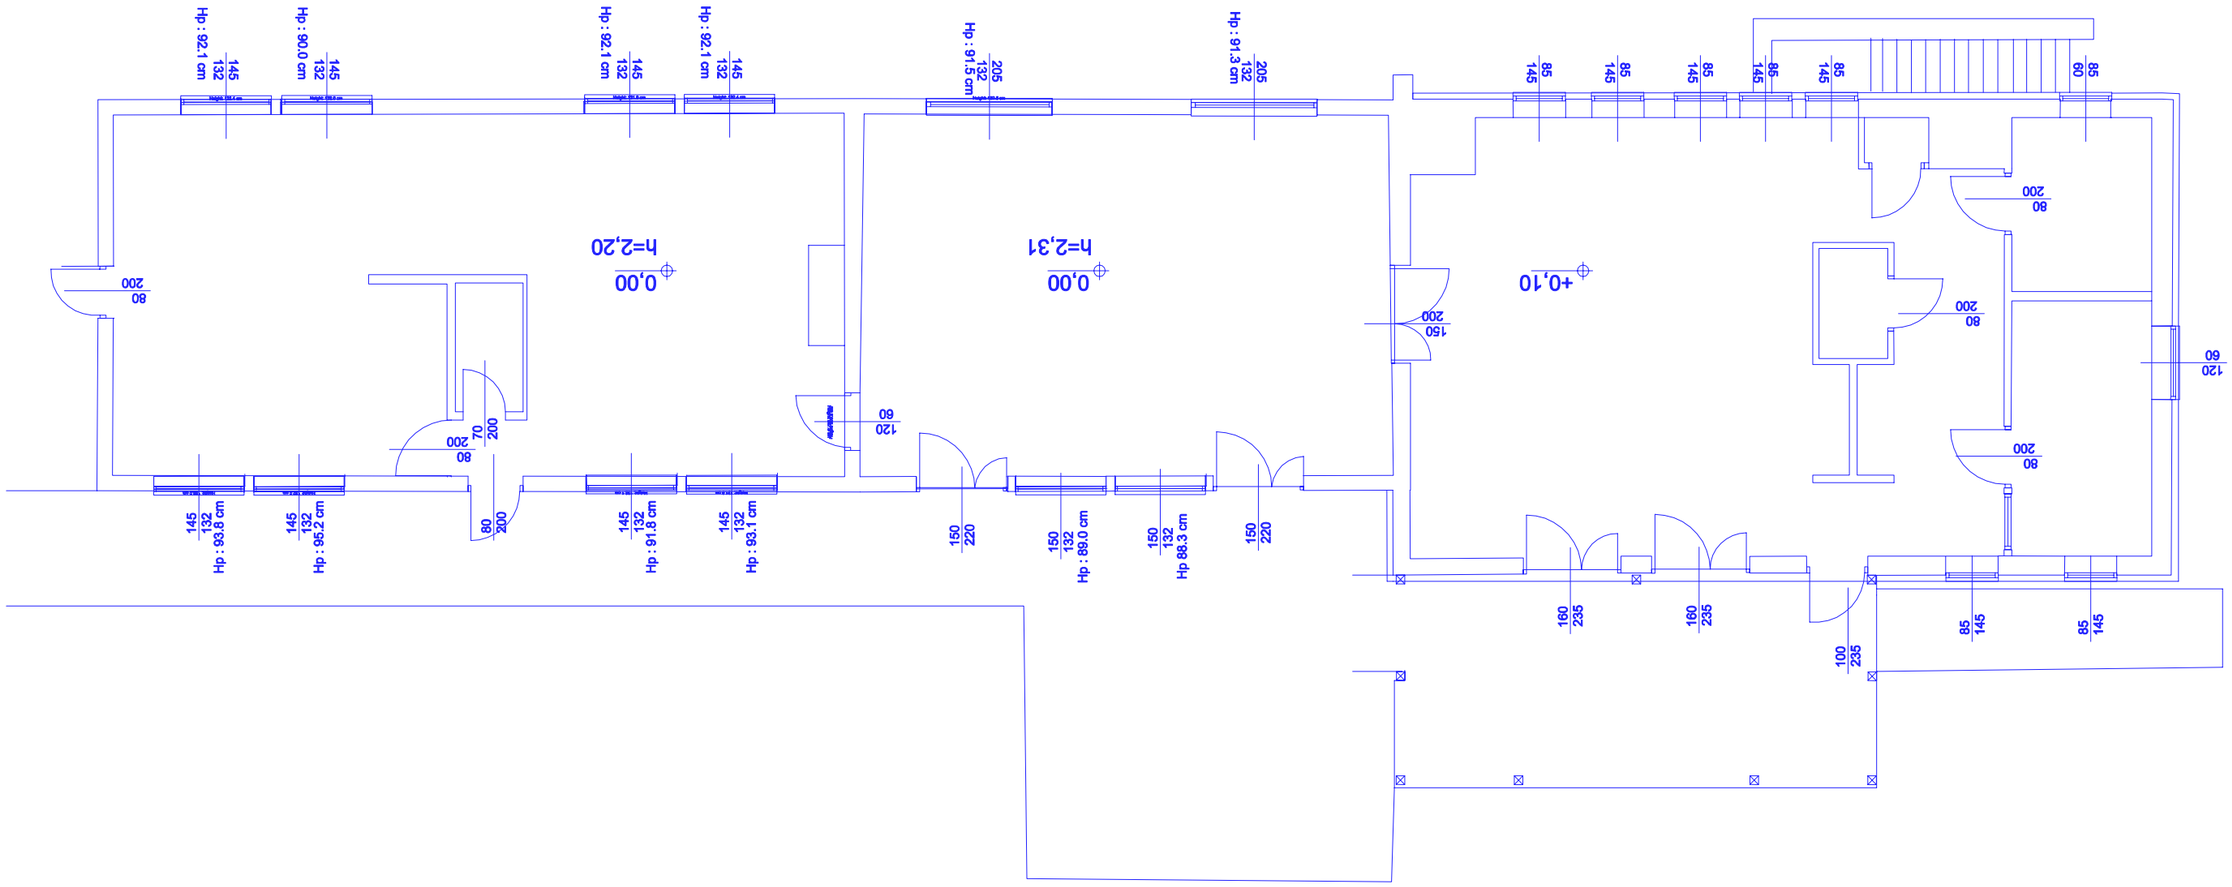

OZNACZENIA GRAFICZNE:

STAN ISTNIEJĄCY

STAN PROJEKTOWANY

DATA: 220708

WSTĘPNA KONCEPCJA ARCHITEKTONICZNA - ZWIERZĘTARNIA

INWENTARYZACJA - STAN ISTNIEJĄCY
RZUT KONDYGNACJI 1 skala 1:100

instytut biologii doświadczalnej im. Marcelego Nenckiego PAN

architecTHOR Krzysztof Hajduczenia

WYKONANE RYSUNKI I PRZEDSTAWIONE ROZWIĄZANIA NA ETAPIE WSTĘPNEJ KONCEPCJI ARCHITEKTONICZNEJ - MOGĄ ULEC ZMIANIE NA DALSZYM ETAPIE PRAC.

WSZELKIE PRAWA AUTORSKIE DOTYCZĄCE TEGO PROJEKTU I RYSUNKU NALEŻĄ DO ARCHITECTHOR - KRZYSZTOF HAJDUCZENIA.
RYSUNEK NIE MOŻE BYĆ KOPIOWANY I UDOSTĘPNIANY BEZ ZGODY AUTORA.