


ZAKRES OPRACOWANIA

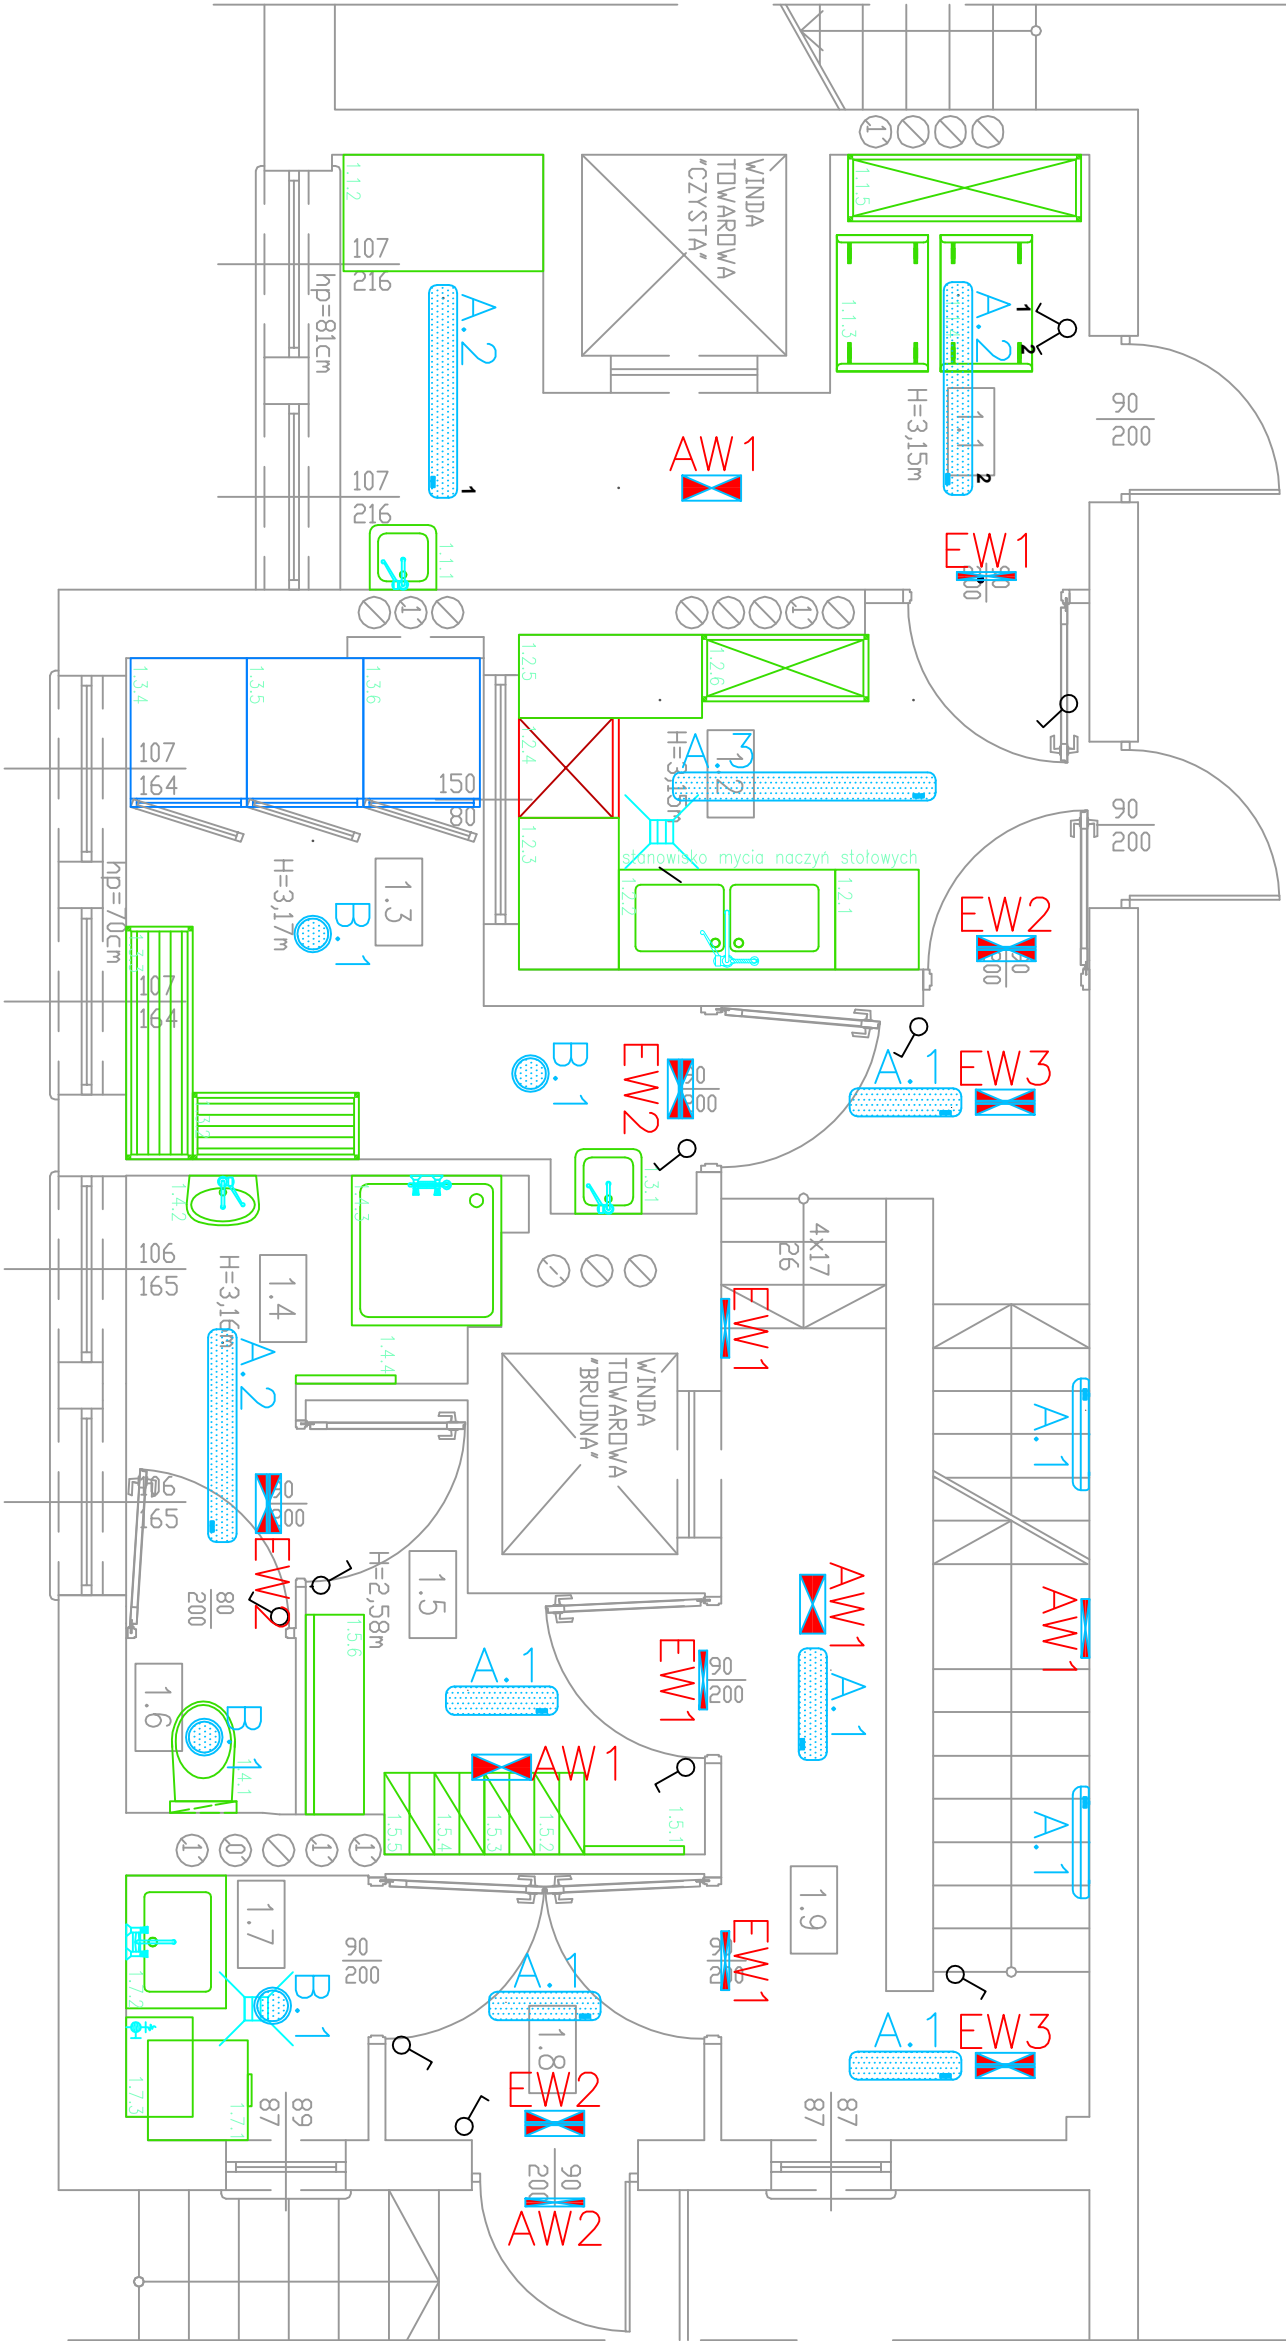

LEGENDA:

- Wyłącznik świecznikowy
- Wyłącznik jednobieg.

PARTER

Lp.	POMIESZCZENIE	POSADZKA	pow. m ²
1.1	Wydawalnia posiłków	plytki ceramiczne	9,44
1.2	Zmywalnia	plytki ceramiczne	7,16
1.3	Magazyn żywności	plytki ceramiczne	7,95
1.4	Umywalnia	plytki ceramiczne	4,31
1.5	Szatnia personelu	plytki ceramiczne	4,78
1.6	Kabina usługowa	plytki ceramiczne	1,07
1.7	Pom. porządkowe	plytki ceramiczne	2,30
1.8	Wiatrołap	plytki ceramiczne	3,07
1.9	Komunikacja	plytki lastyko	13,73
RAZEM			53,81

Faza projektu: P R O J E K T W Y K O N A W C Z Y			Investor:
Temat:	Remont kuchni i zaplecza w Przedszkolu Publicznym nr 10 w Brzegu	Branża:	ELEKTRYCZNY
Lokalizacja:	Przedszkole Publiczne nr 10 49-300 Brzeg, ul. Makarskiego 5, dz. nr 557/1	Data:	Luży '2021
Nazwa rysunku:	RZUT PARTERU - INSTALACJE OŚWIETLENIA	Skala:	1:50
Imię i nazwisko		Nr uprawnień	Podpis
Projektował: Marek Waszczykowski		OpL/1823/PBE/20	
			2/E

Uwaga!
- Rodzaje i przekroje przewodów podano na schemacie ideowym
- Instalacje wykonać w układzie TN-S