

STROPODACH BUDYNKU

- 3X PAPA ASFALTOWA NA LEPIKU ASF -1cm
- WARSTWA WYRÓWNAWCZA Z GL. CEM. -1-2cm
- PLYTY KORYTKOWE -10cm
- PUSTKA STROPOWA 120-190cm
- POSADZKA CEMENT. -3cm
- REGENERAT GUMOWY 2X 1cm
- POSADZKA CEMENT. 3cm
- PLYTY Z WELNY MINERALNEJ IZOPOL 100 -8cm
- PLYTA STROPOWA KANAŁOWA -27cm
- TYNK CEMENTOWO WAP. -1,5cm

STROPODACH NAD POM. PIWNIC

- 3X PAPA ASFALTOWA NA LEPIKU ASF -1cm
- PLYTA IZOPOL ODM. 100 -10cm
- GRUZ GAZOBETONOWY / SPADEK -3-43cm
- REGENERAT GUMOWY 2X -1cm
- PLYTA STROPOWA ZELBET -20cm
- TYNK CEMENTOWO WAP. -1,5cm

STROP NAD MASZYNOWNIAMI + KL. SCH NR1

- 3X PAPA ASFALTOWA NA LEPIKU ASF -1cm
- PLYTY Z WELNY MINERALNEJ TWARDEJ -5-10cm
- PLYTY DACHOWE KORYTKOWE -10cm
- TYNK CEMENTOWO WAP. -1,5cm

STROP MIEDZYKONDYGNACYJNY


- PCV -0,3cm
- JATRYCH CEMENTOWY -4cm
- REGENERAT GUMOWY 2X -1cm
- PLYTY KANAŁOWE -27cm
- TYNK CEMENTOWO WAP. -1,5cm

STROP NA PARTEREM I PIWNICAMI

- PCV -0,3cm
- JASTRYCH -4cm
- GAZOBETON -6,5cm
- REGENERAT GUMOWY 2X -1cm
- PLYTA STROPOWA WYL. ŻEL BET -20cm
- TYNK CEMENTOWO WAP. -1,5cm

POSADZKA PIWNIC

- TERRAKOTA NA ZAPR. CEM. BETON -4cm
- BETON -6cm
- GAZOBETON -12cm
- 3XPAPA ASFALTOWA NA ABIZOLU G -15cm
- PODKŁAD BET. ZAGRUNTOWANY ABIZ R+G -20cm
- PODSYPKA Z PIASKU UBIJANEGO WARSTWAMI -20cm

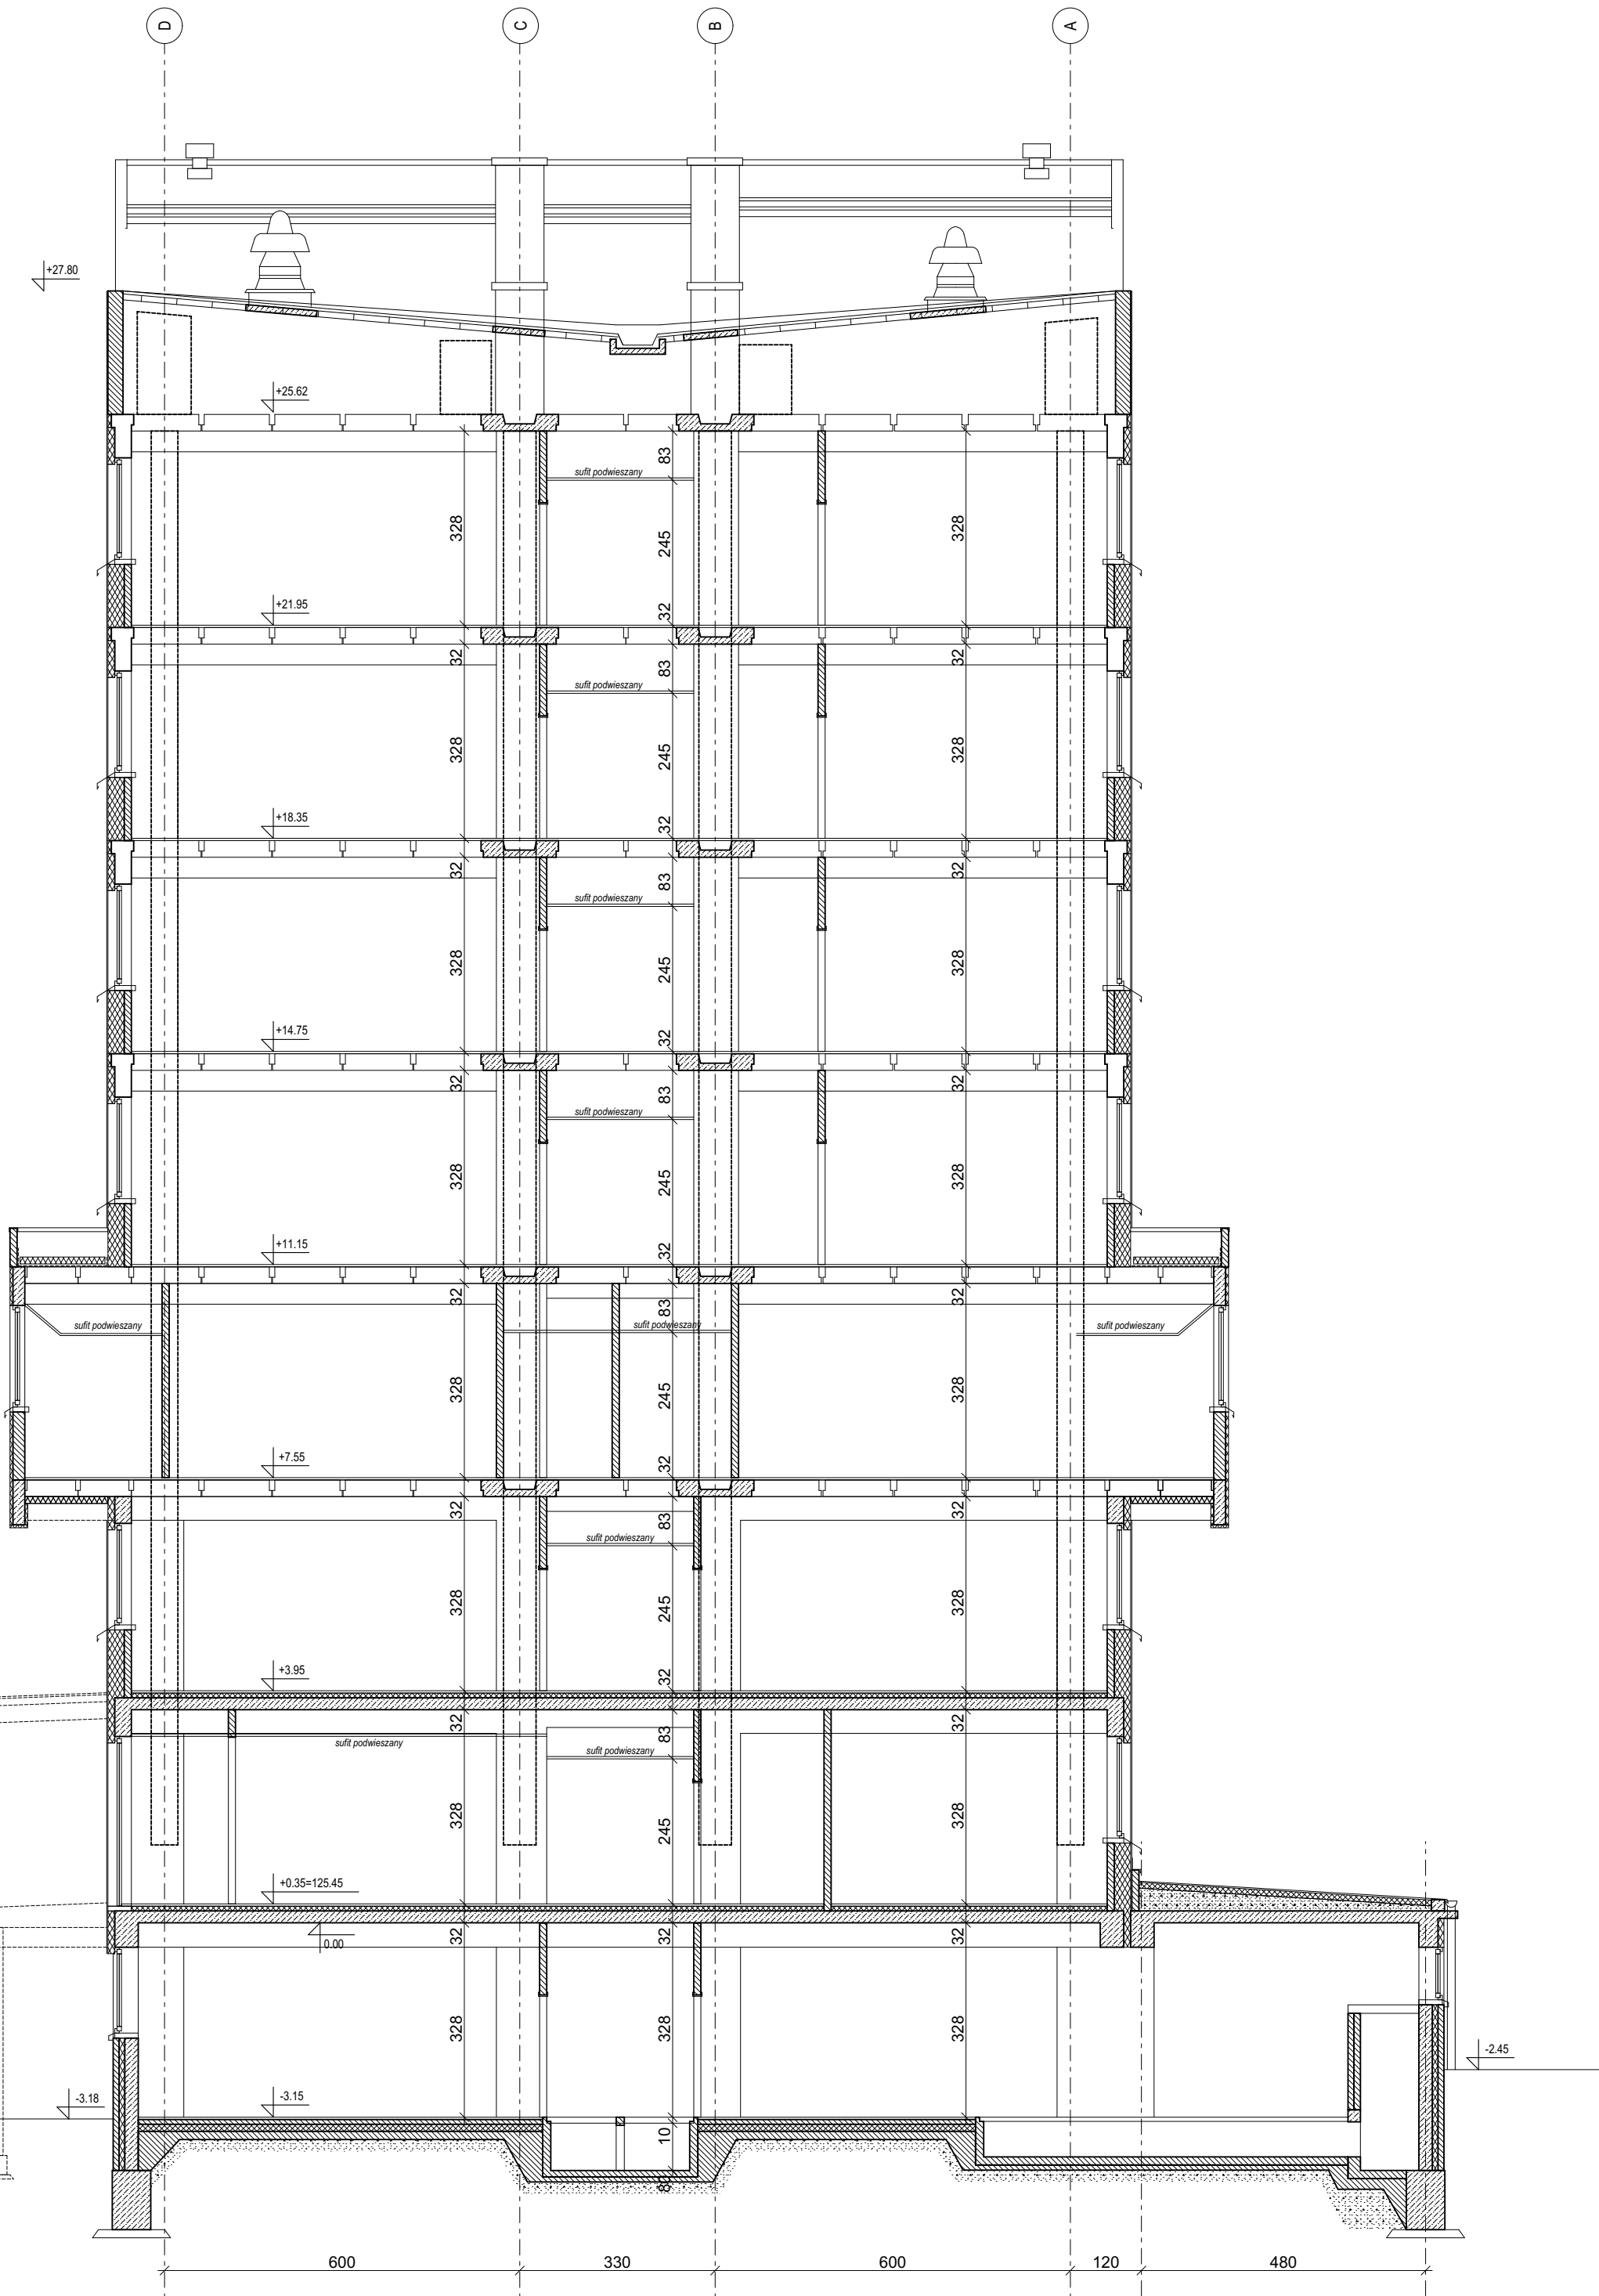

edan

USŁUGI PROJEKTOWE I KONSULTING
51-137 WROCLAW
AL. KASPROWICZA 58/1
TEL./FAX 071 325-18-81
www.edan-med.pl

OBIEKT:
Inwentaryzacja budynku A w Szpitalu
Specjalistycznym im Falkiewicza
we Wrocławiu.

INWESTOR:
Szpital Specjalistyczny im.A.Falkiewicza we Wrocławiu

ADRES INWESTYCJI:
ul. Warszawska 2
52-114 Wrocław

STADIUM:
INWENTARYZACJA

BRAZA:
ARCHITEKTURA I TECHNOLOGIA

NAZWA RYSUNKU:
PRZĘKÓR AA

NUMER RYSUNKU:
I.10

SKALA:
1:100

DATA:
10.11.2022r

PROJEKTANT:
mgr Piotr Ziótkowski

SPRAWDZAJĄCY ARCHITEKTURA:
mgr inż. arch. Jerzy Polak 138/75/Wwm

OPRACOWAŁ:
mgr inż. arch. Artur Klimczak