Legenda:

- Nawierzchnia jezdni z betonu asfaltowego
- Granice działek oraz pasa drogowego

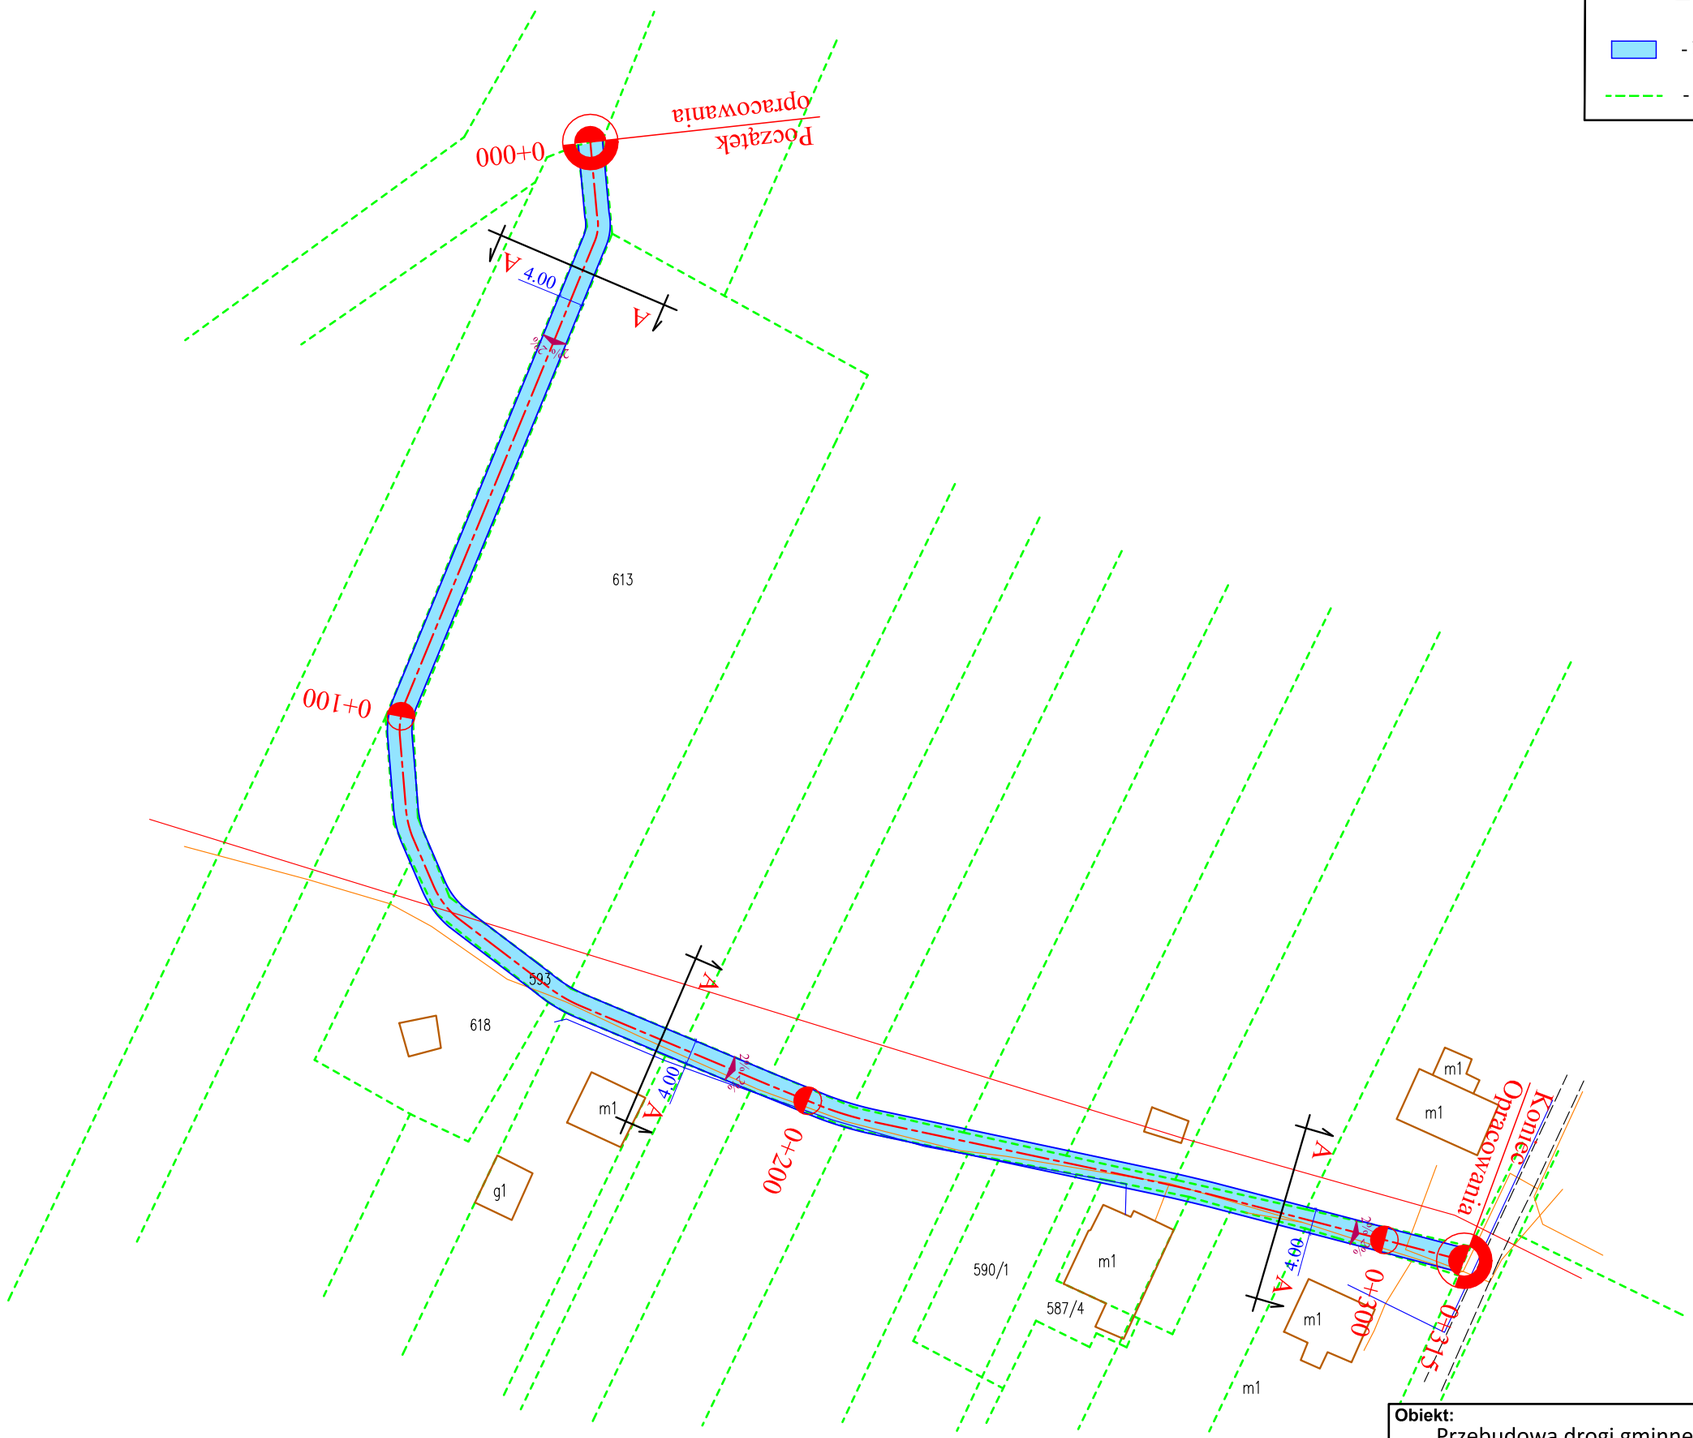

Obiekt:
Przebudowa drogi gminnej nr działki 593 o nawierzchni asfaltowej w miejscowości Przyranie

Rysunek:	Plan Sytuacyjny - Projekt zagospodarowania terenu			**NR** 2
	IMIĘ I NAZWISKO		NR UPRAW.	DATA	PODPIS
Projektował	Wiktor Piętka		230/66	2023	
Opracował	mgr inż. Przemysław Kaczorowski		WKP/0365/ OWOD/17 spec. drogowa	2023	
BRANŻA Drogowa	STADIUM bud./wyk.	ROK OPRACOWANIA 2023	NR UMOWY	SKALA 1:500	