


# A - A

## 0+000 - 0+304

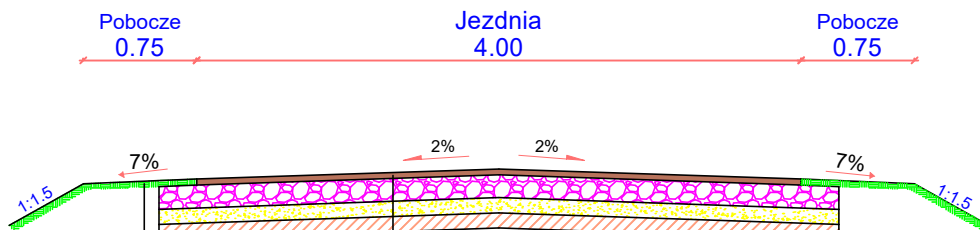

Pobocze z kruszywa łamanego twardego 0-31,5mm lub destruktu granulowanego drobnego gr. 10 cm (szer. 0.50 m)  
Pobocze z gruntu rodzimego gr. 10 cm (szer. 0.25 m)

Nawierzchnia asfaltowa (w-wa ścieralna) gr. 4cm  
Górna warstwa podbudowy z kruszywa łamanego 0-31,5 mm o gr. 15 cm  
Istniejąca górna warstwa nawierzchni z kruszywa łamanego twardego o gr. 10 cm  
Istniejąca dolna warstwa nawierzchni z kruszywa naturalnego o gr. 10 cm

Obiekt:				
<b>Przebudowa drogi w m. Józefów, działka nr 282, obręb Józefów, gm. Lisków</b>				
Rysunek:	Przekrój Normalny			NR 3
	IMIĘ I NAZWISKO	NR UPRAW.	DATA	PODPIS
Projektował:	Wiktor Piętka	230/66	2023	
Opracował:	mgr inż. Katarzyna Politowicz		2023	
BRANŻA Drogowa	STADIUM bud./wyk.	ROK OPRACOWANIA 2023	SKALA 1:50	