


Schemat technologiczny

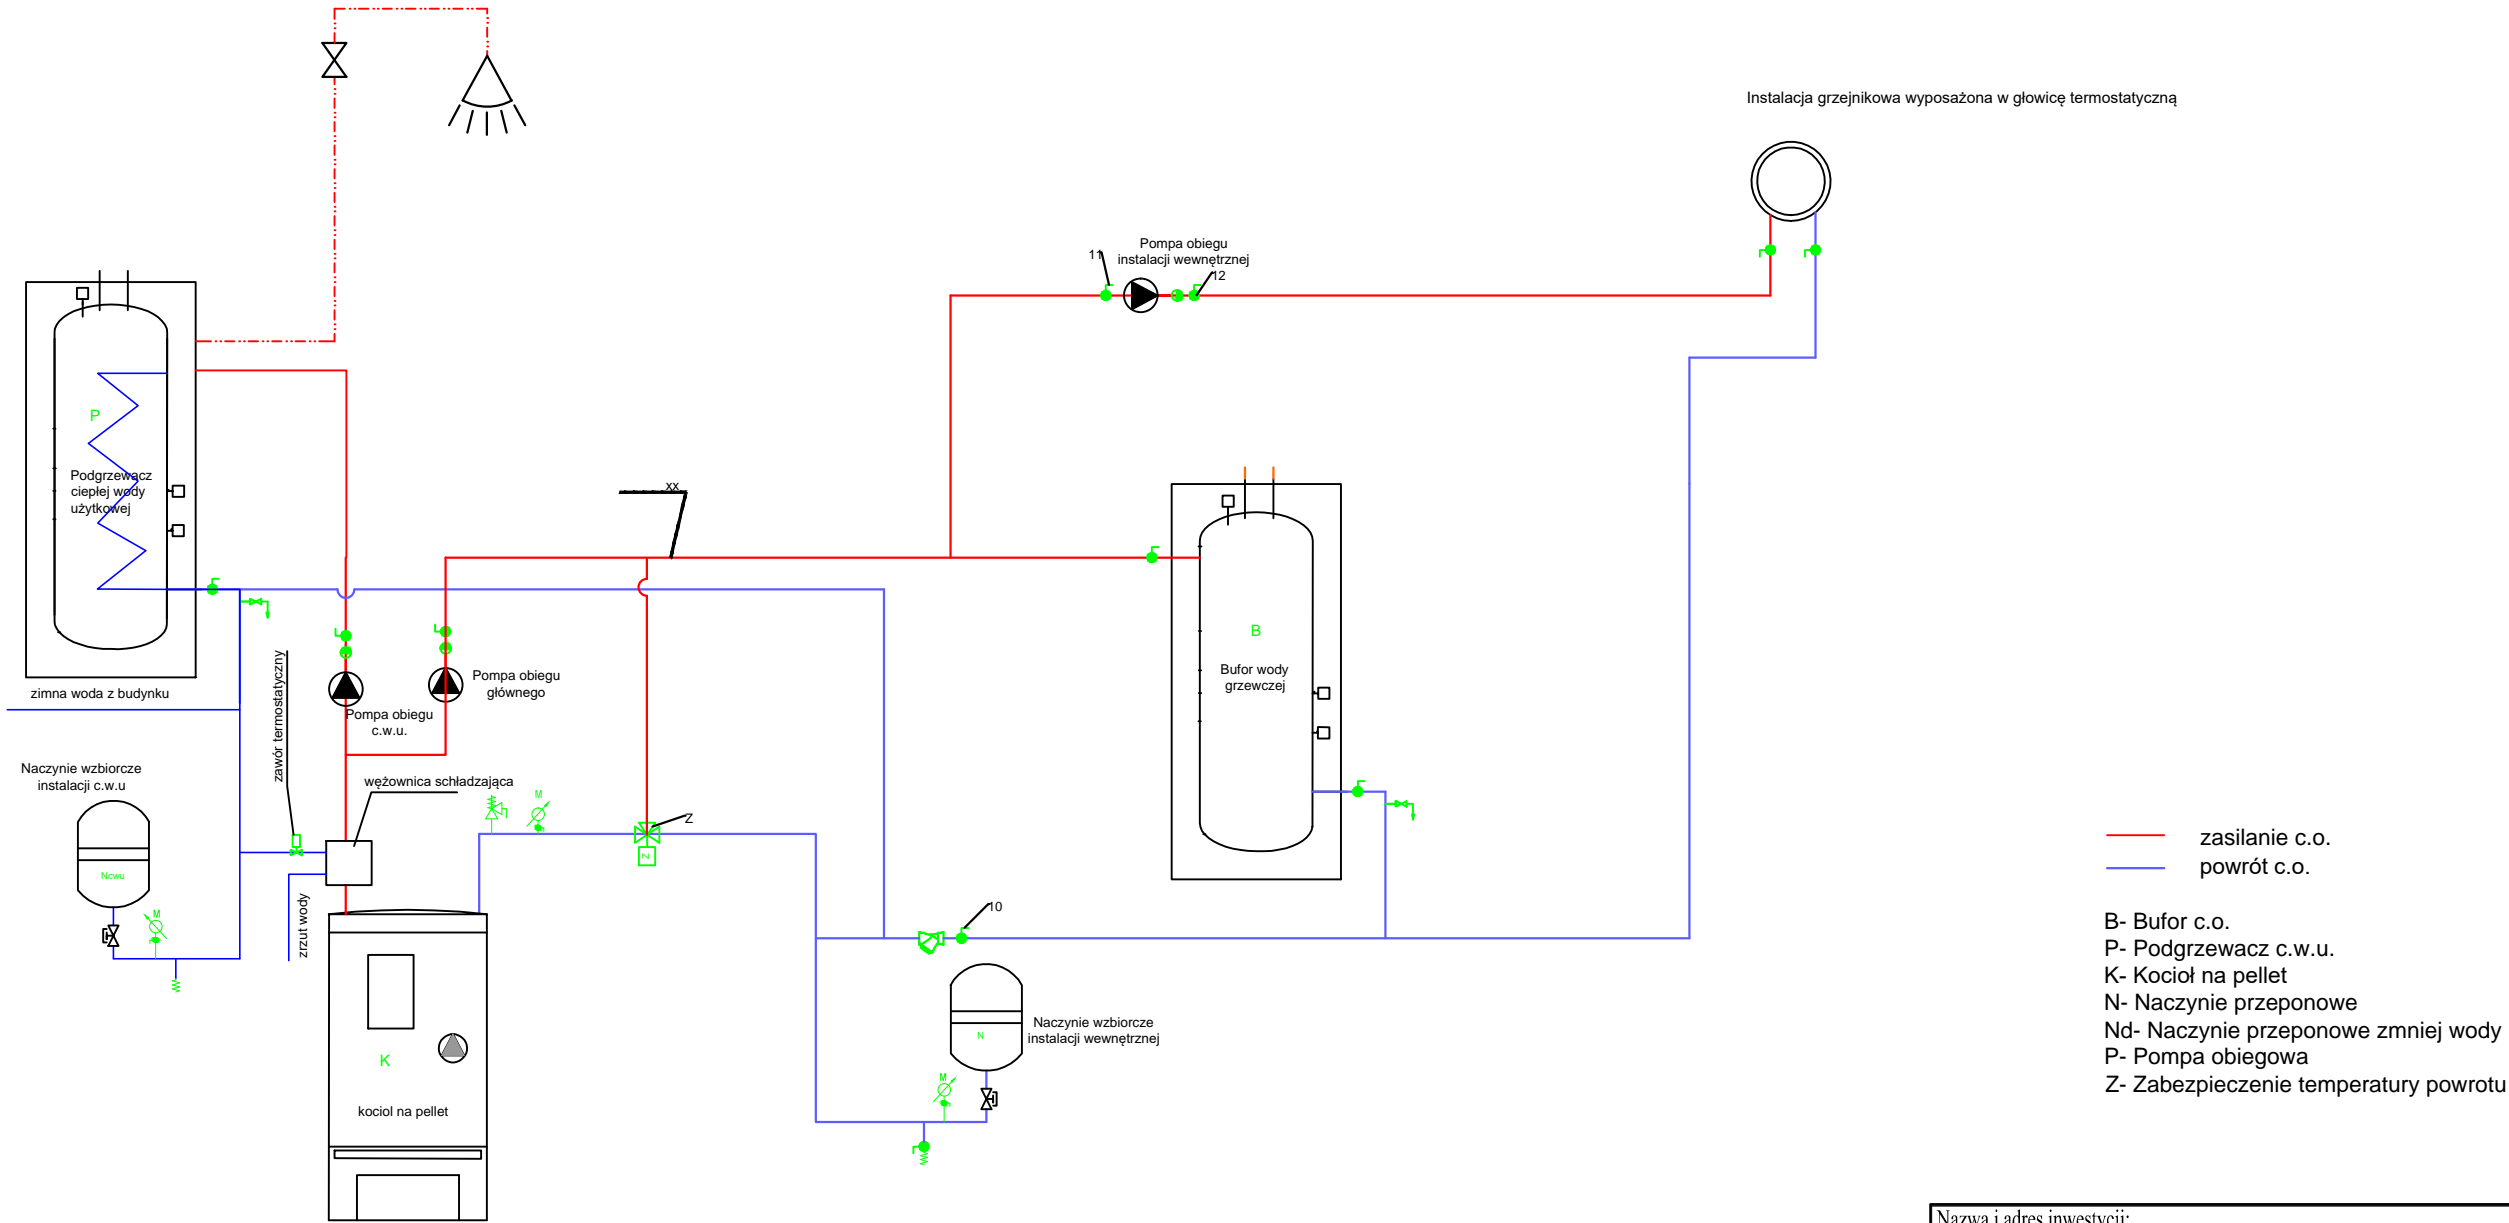

- zasilanie c.o.  
— powrót c.o.
- B- Bufor c.o.  
P- Podgrzewacz c.w.u.  
K- Kocioł na pellet  
N- Naczynie przeponowe  
Nd- Naczynie przeponowe zmniejszające wodę  
P- Pompa obiegowa  
Z- Zabezpieczenie temperatury powrotu

Nazwa i adres inwestycji: Wymiana źródeł ciepła w Mikołajkach			Nr rys.: <b>1</b>
Przedmiot rysunku: <b>Schemat technologiczny</b>		Skala: -	Data: 25.10.2023
Branża:	Imię i nazwisko:	Nr	Podpis:
INSTALACJE SANITARNE	Projektant: mgr inż. Paula Kiszkiel	uprawnien: PDL/0074/PWBS/19	
	współpraca: mgr inż. Paulina Radzajewska	---	