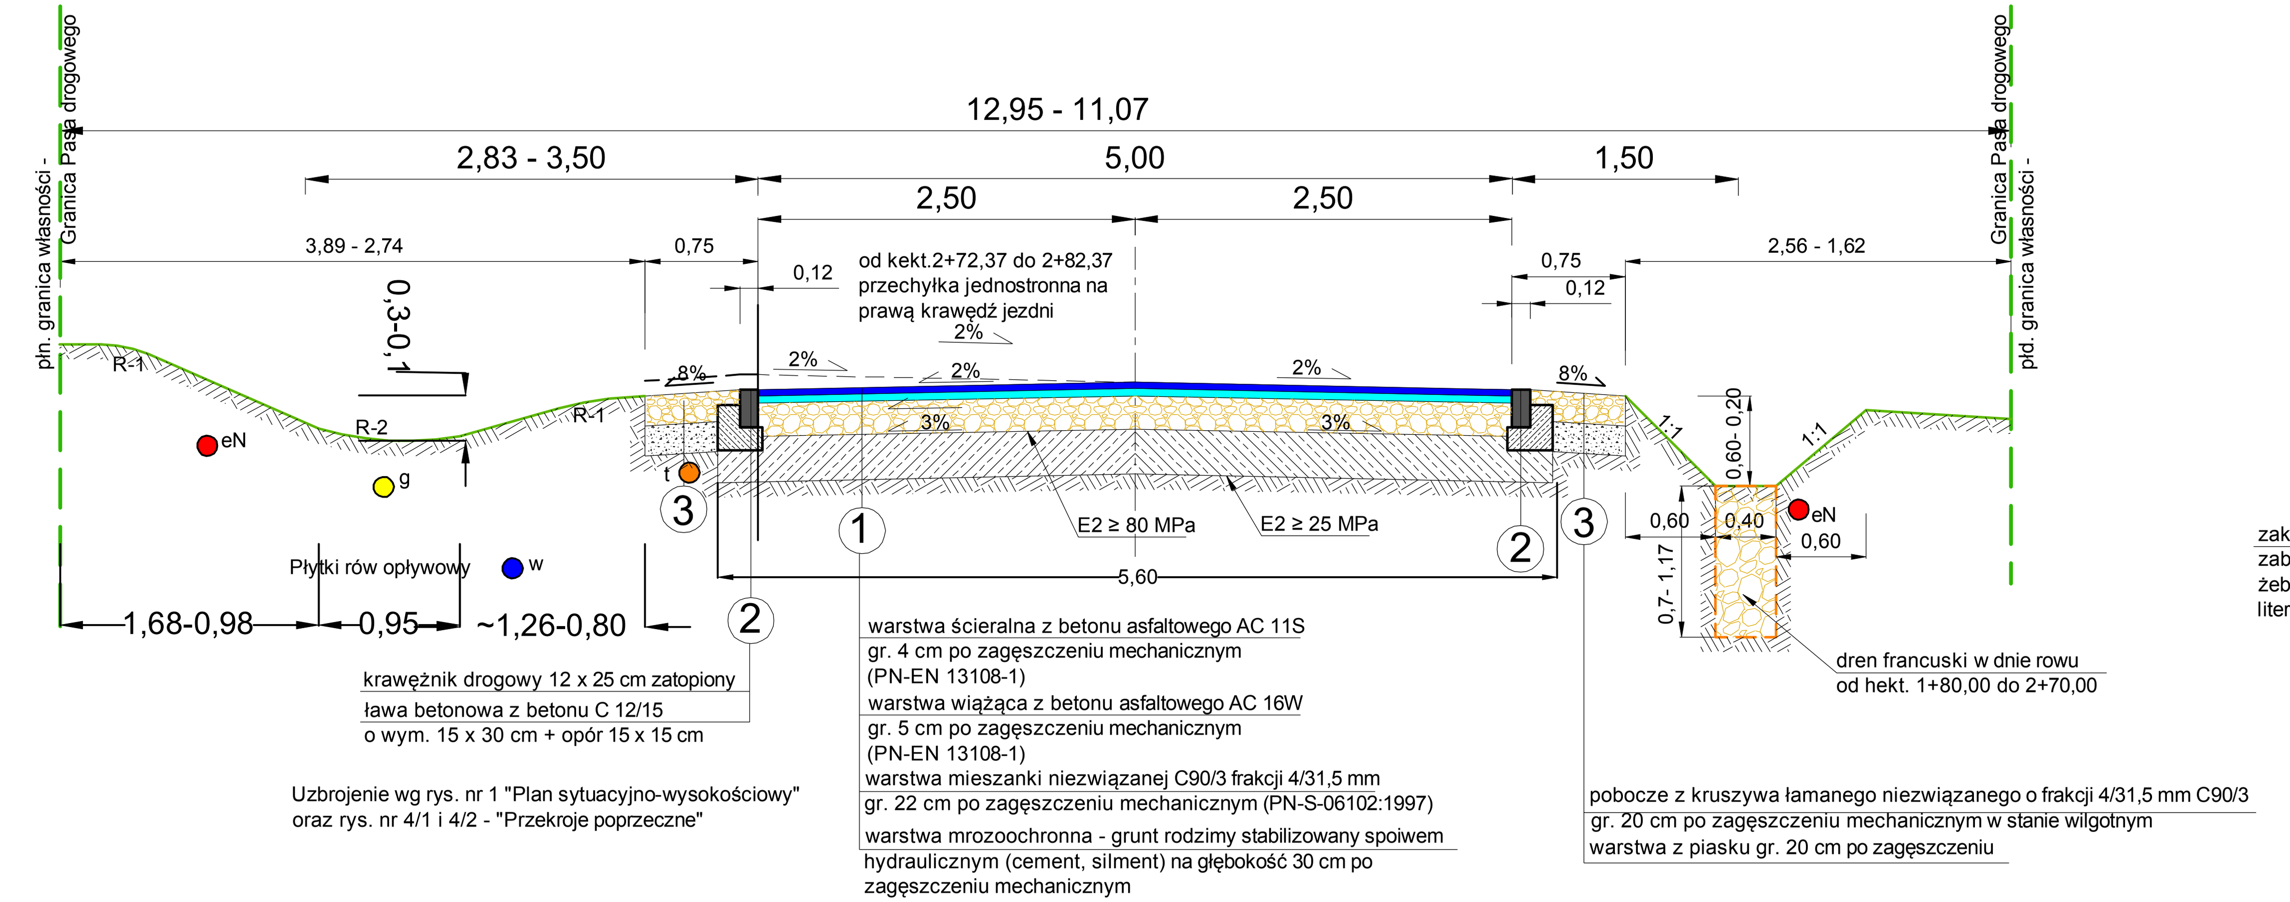

PRZEKRÓJ KONSTRUKCYJNY NAWIERZCHNI
DROGI UL. STRAŻACKIEJ od hekt.0+00,00 do 2+82,37
1:50

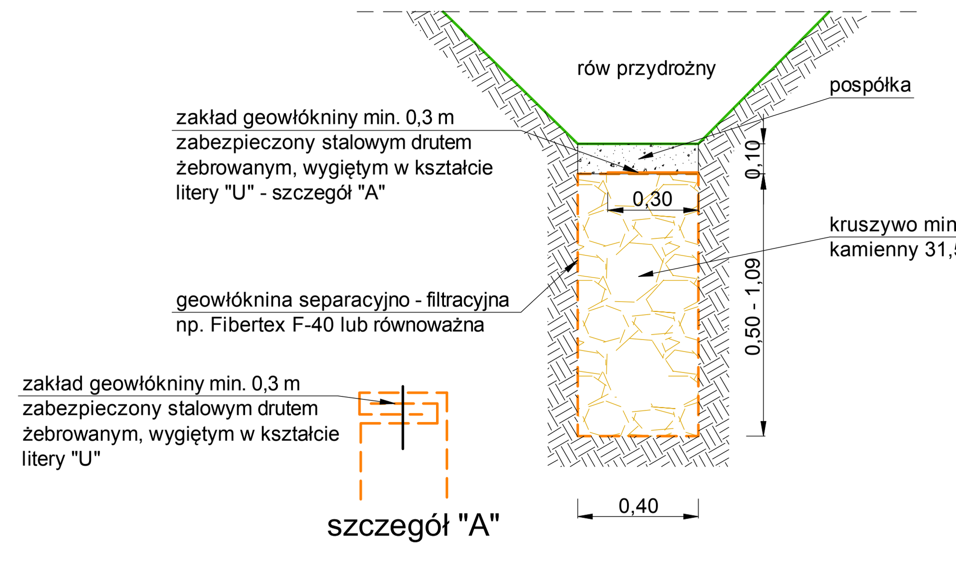

KONSTRUKCJA DRENU FRANCUSKIEGO 1:25

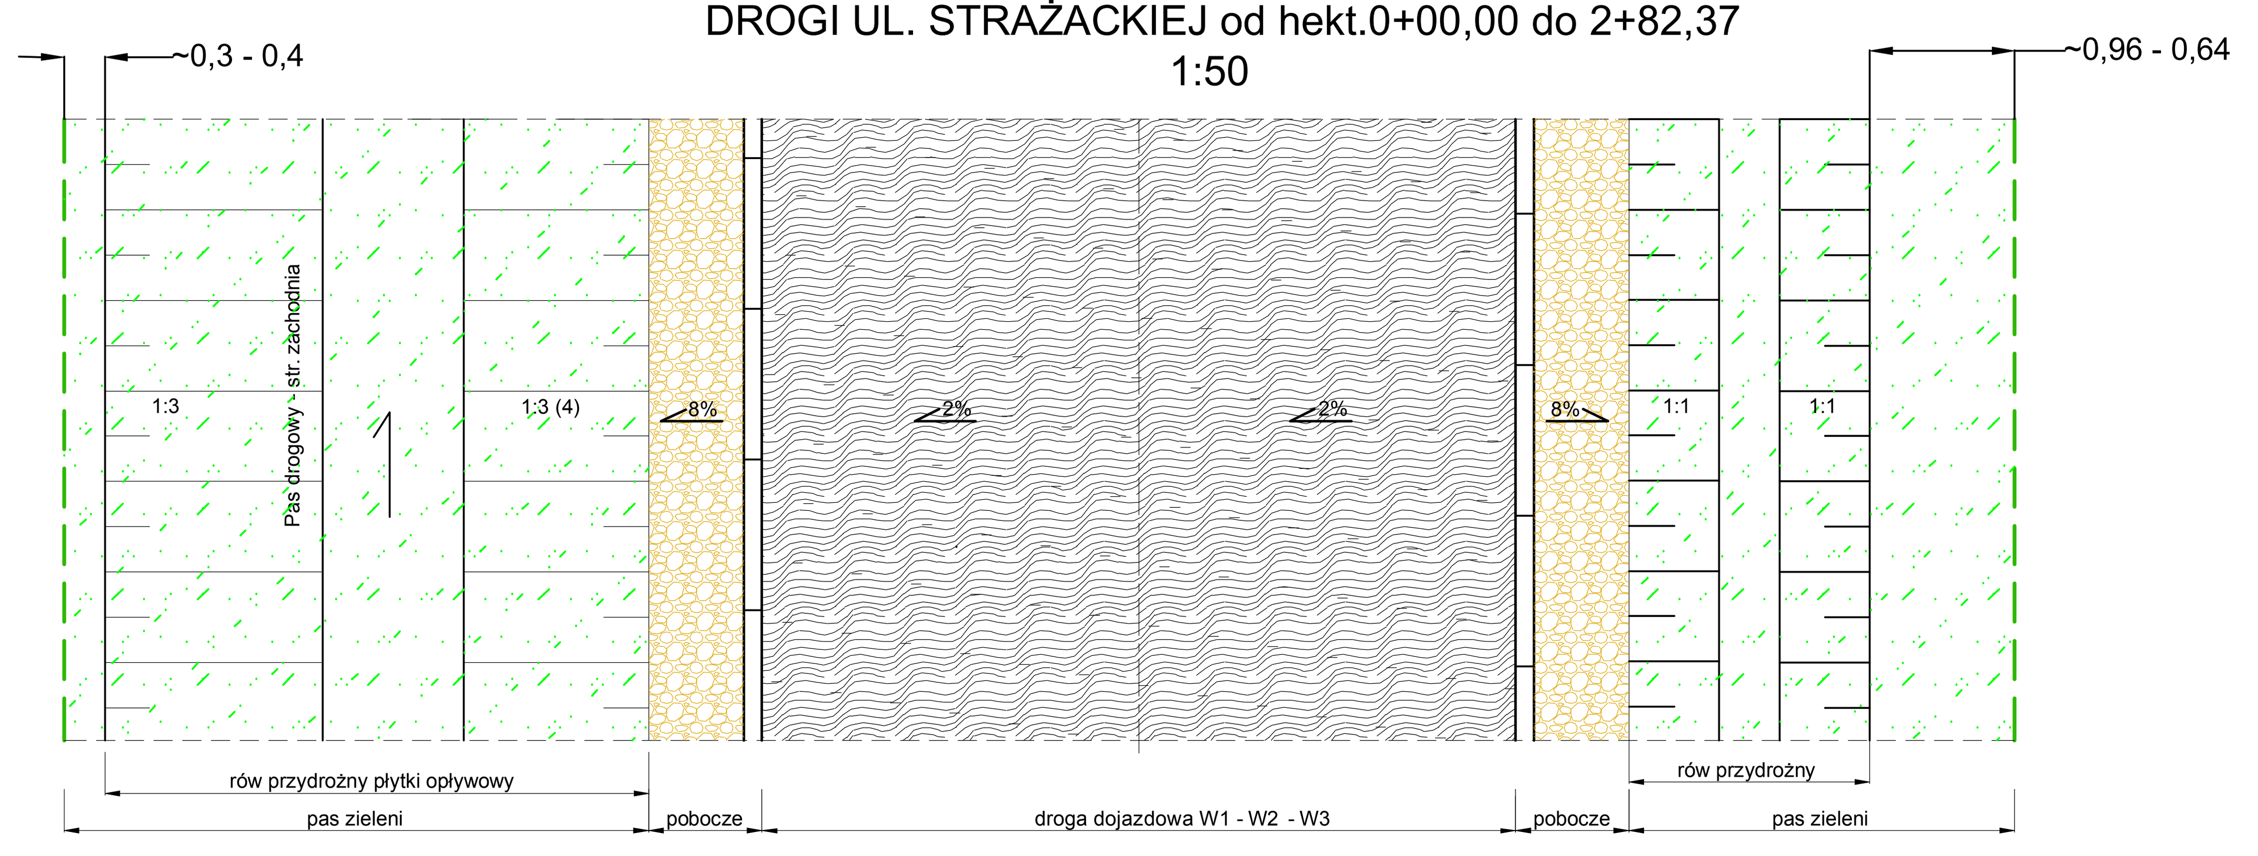

RZUT POZIOMY 1:50

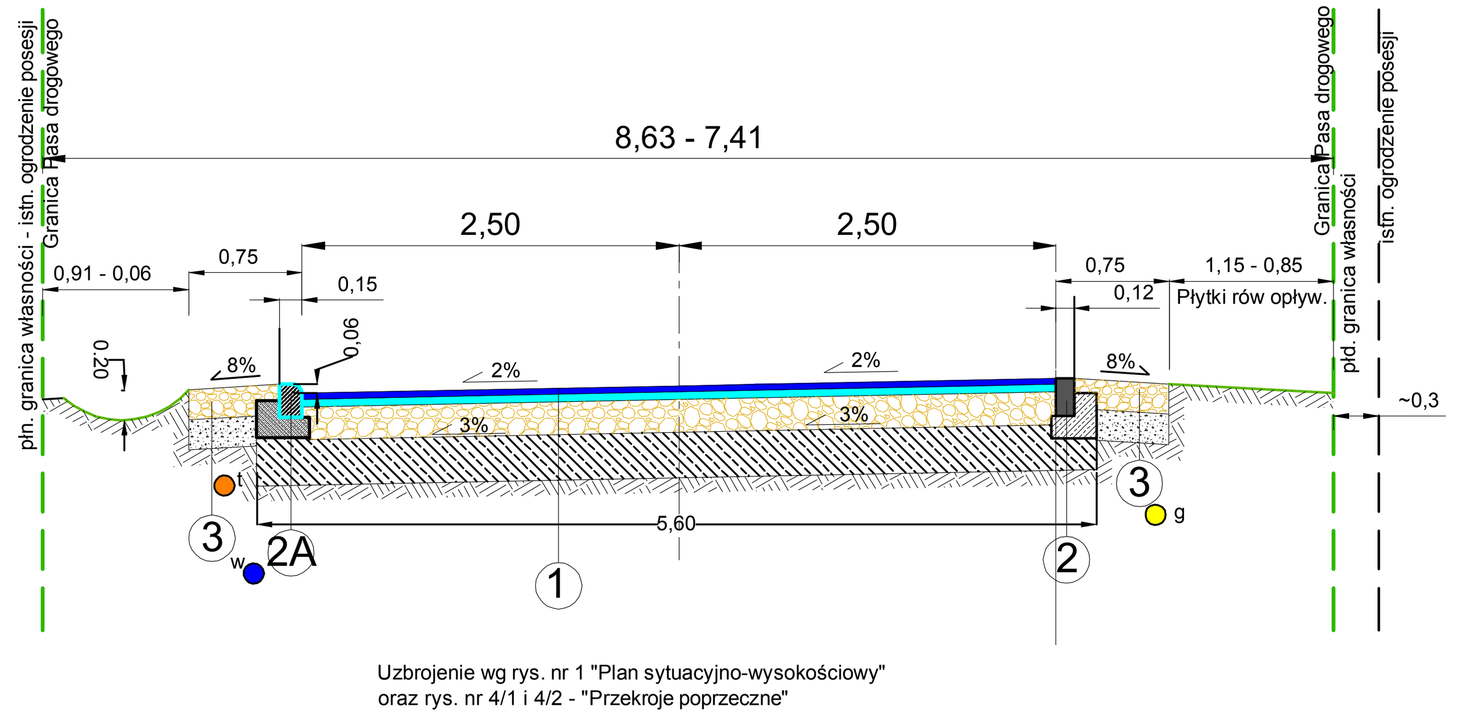

PRZEKRÓJ KONSTRUKCYJNY NAWIERZCHNI
DROGI UL. STRAŻACKIEJ od hekt. 3+33,27 do 3+73,44
1:50

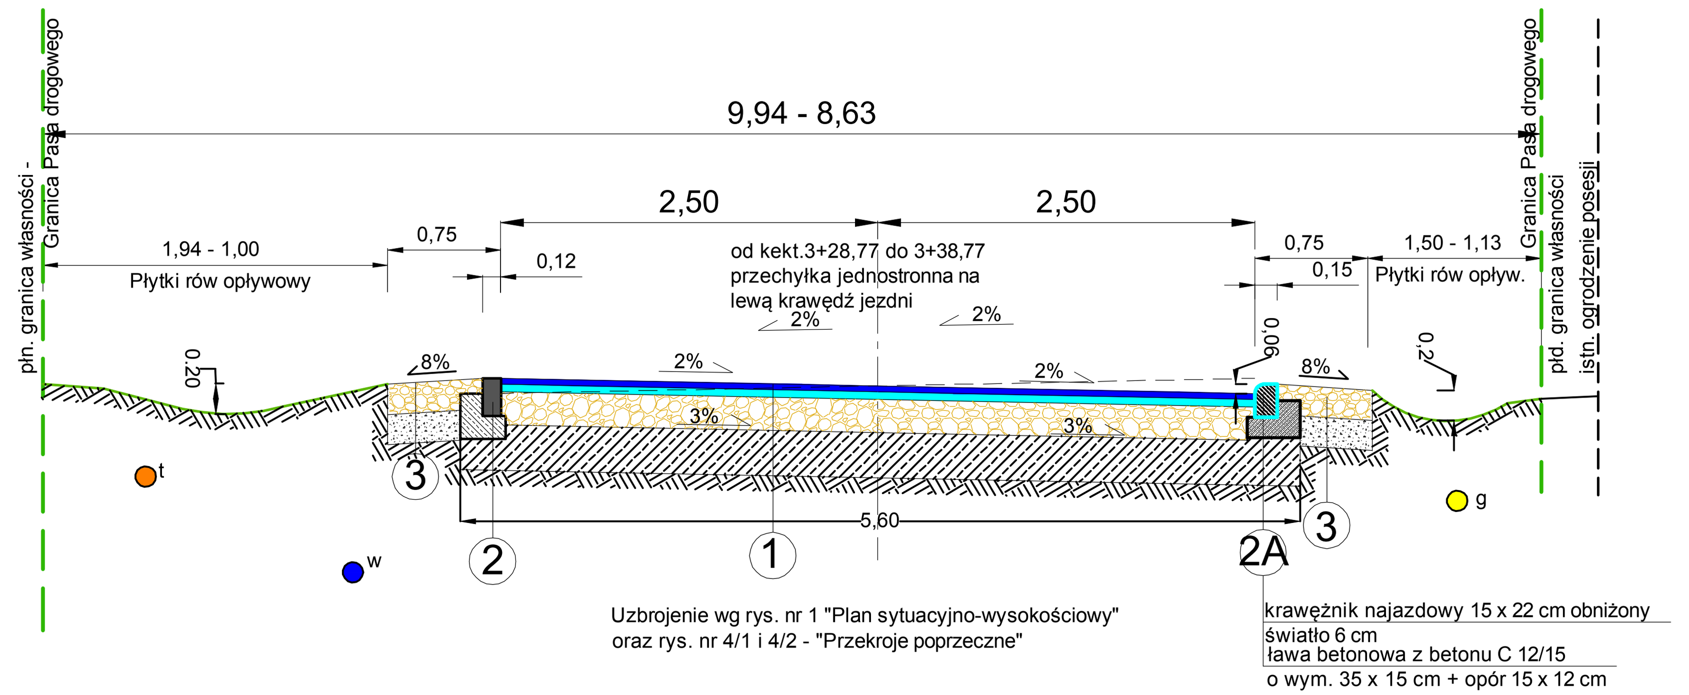

PRZEKRÓJ KONSTRUKCYJNY NAWIERZCHNI
DROGI UL. STRAŻACKIEJ od hekt. 2+82,37 do 3+33,27
1:50

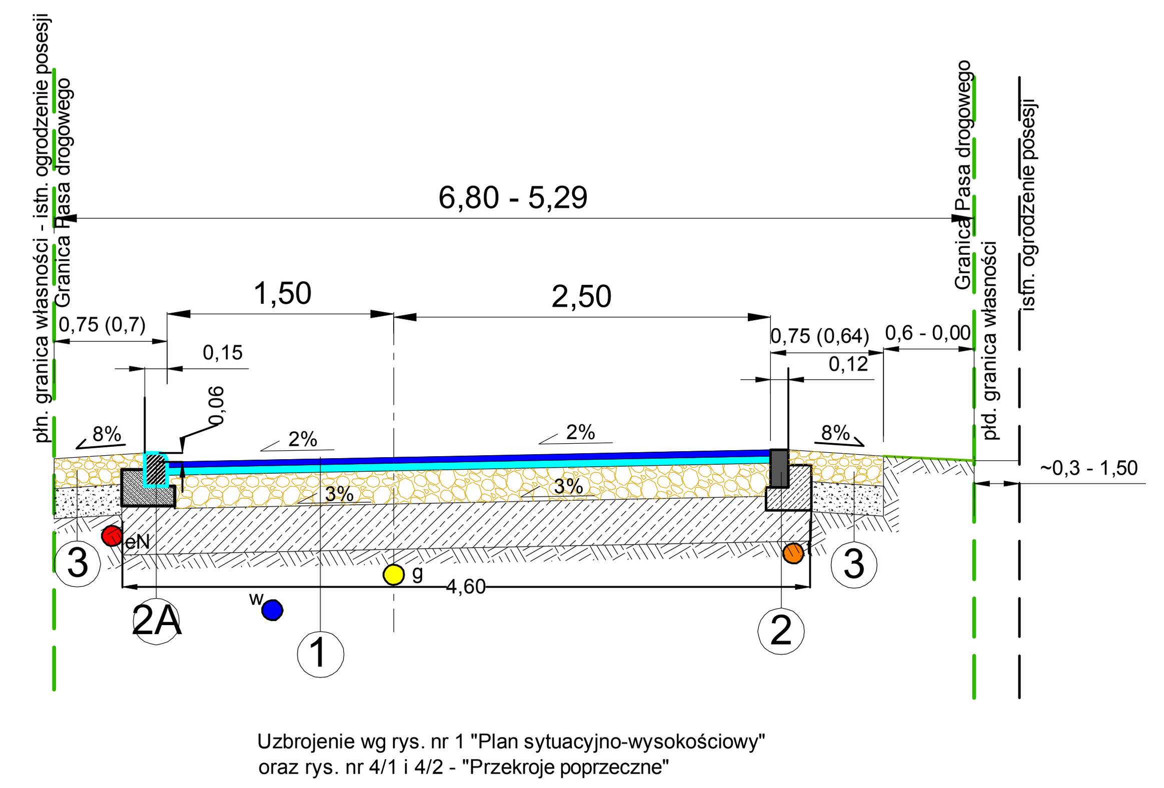

PRZEKRÓJ KONSTRUKCYJNY NAWIERZCHNI
DROGI UL. STRAŻACKIEJ od hekt. 3+93,44 do 4+70,91
1:50

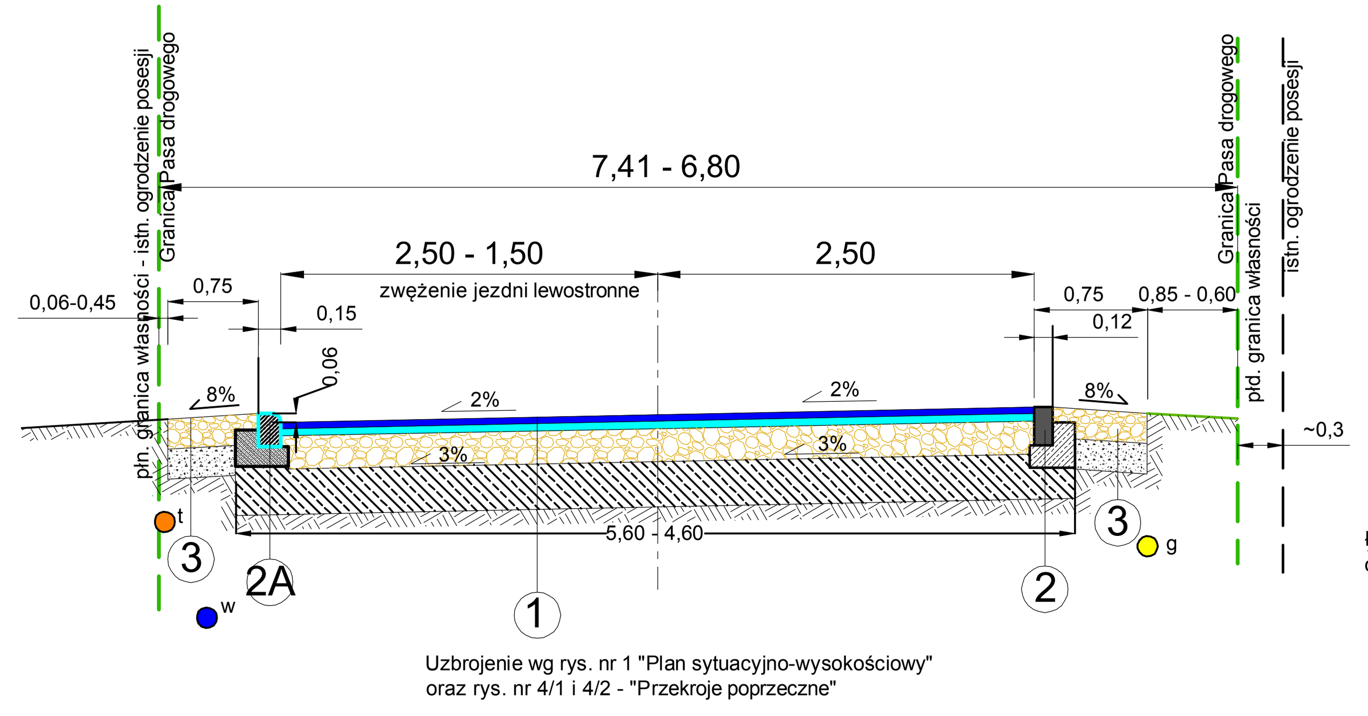

PRZEKRÓJ KONSTRUKCYJNY NAWIERZCHNI
DROGI UL. STRAŻACKIEJ od hekt. 3+73,44 do 3+93,44
1:50

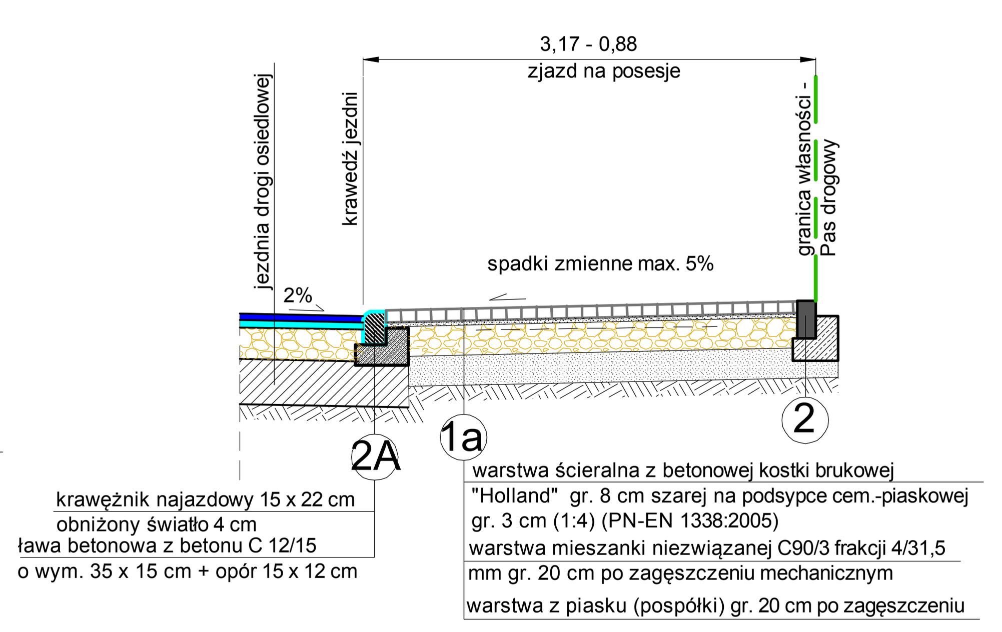

ZJAZD NA POSESJE
PRZEKRÓJ 1 - 1 1:50

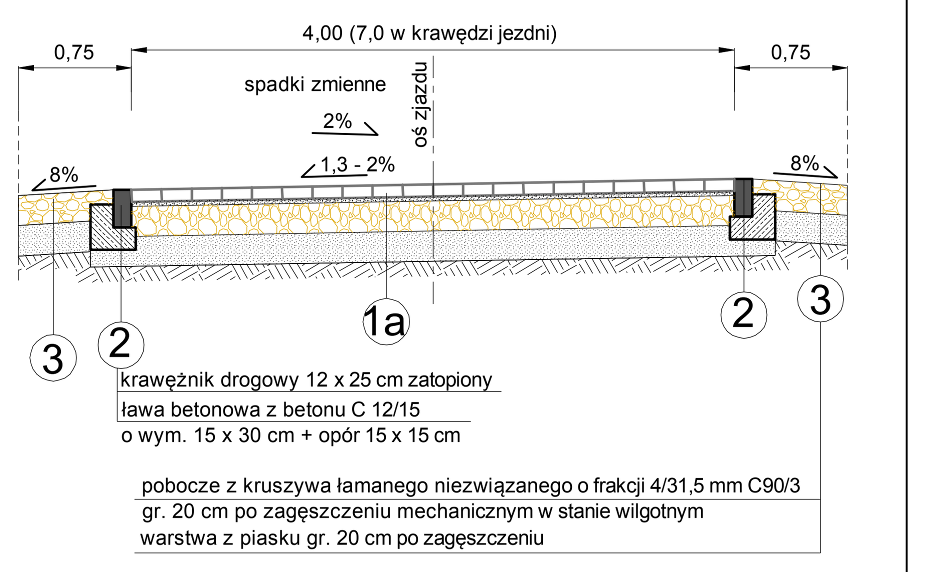

ZJAZD NA POSESJE
PRZEKRÓJ 2 - 2 1:50

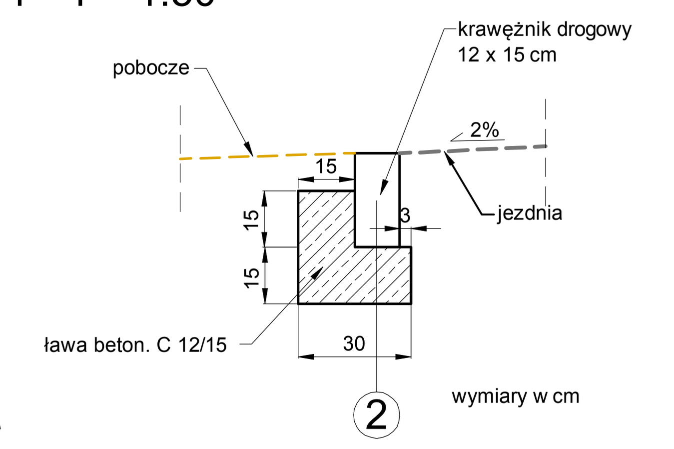

krawężnik drogowy 12 x 25 cm
+ ława betonowa z oporem
(beton C12/15) 1:20

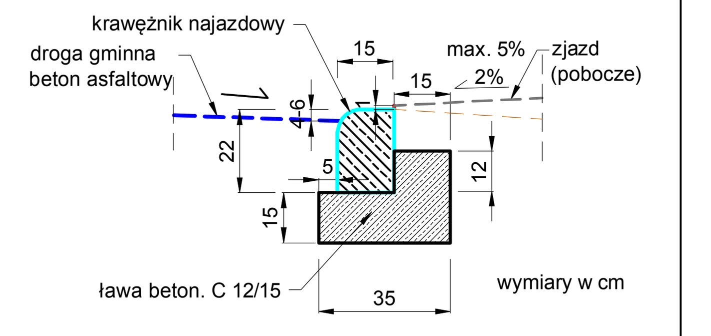

krawężnik najazdowy 15 x 22 cm
+ ława betonowa z oporem
(beton C12/15) 1:20

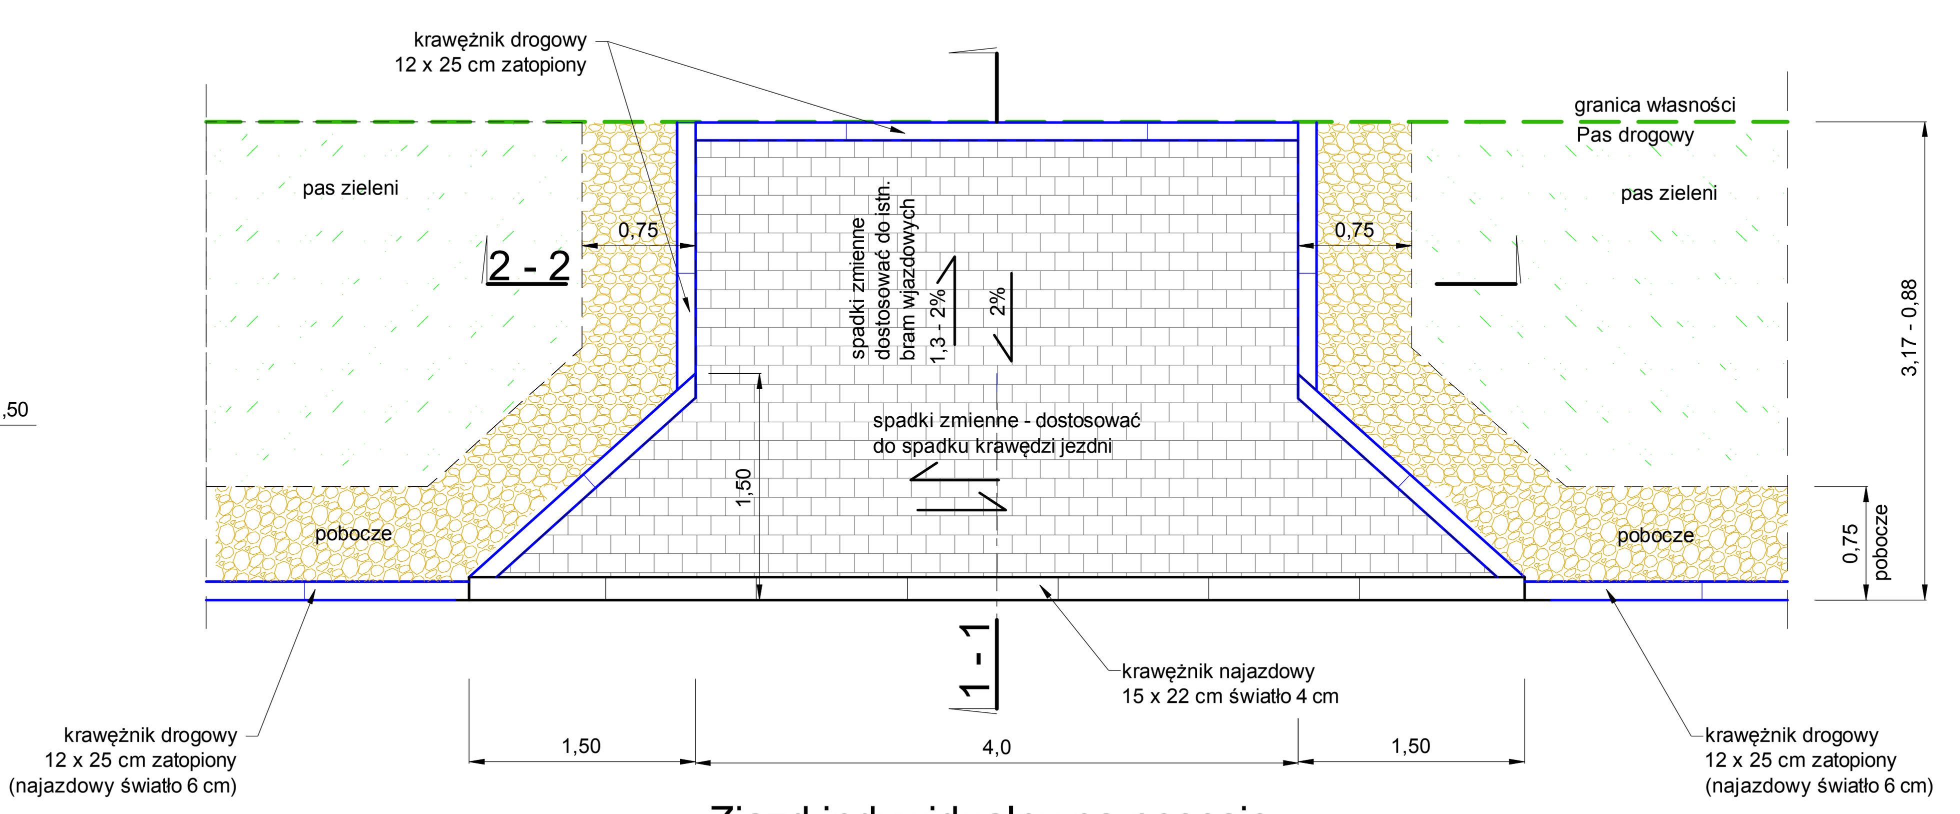

Zjazd indywidualny na posesje
Rzut poziomy 1:50

Zakład Usług Projektowych "PROJBUD" Waldemar Czekała 42 - 202 Częstochowa, Al. Armii Krajowej 1/3 tel. 502 920 718, e-mail; projbud.czestochowa@gmail.com			
Inwestor	GMINA STARCZA ul. Gminna 4 42-261 Starcza		
Inwestycja	PRZEBUDOWA DROGI GMINNEJ NR 706019S - UL. STRAŻACKIEJ I NR 706016S - UL. MYŚLIWSKIEJ W M. ŁYSIEC		
Branża	DROGI	Stadium	PB
Treść rysynku	PRZEKROJE KONSTRUKCYJNE NAWIERZCHNI DROGOWYCH UL. STRAŻACKIEJ		
Projektant	inż. Ryszard Sidorowicz		Upr. SLK/0096/PWOK/03
Opracował	Waldemar Czekała		
Data: 06.2022	Skala: 1:500		Rys. nr 3/1