

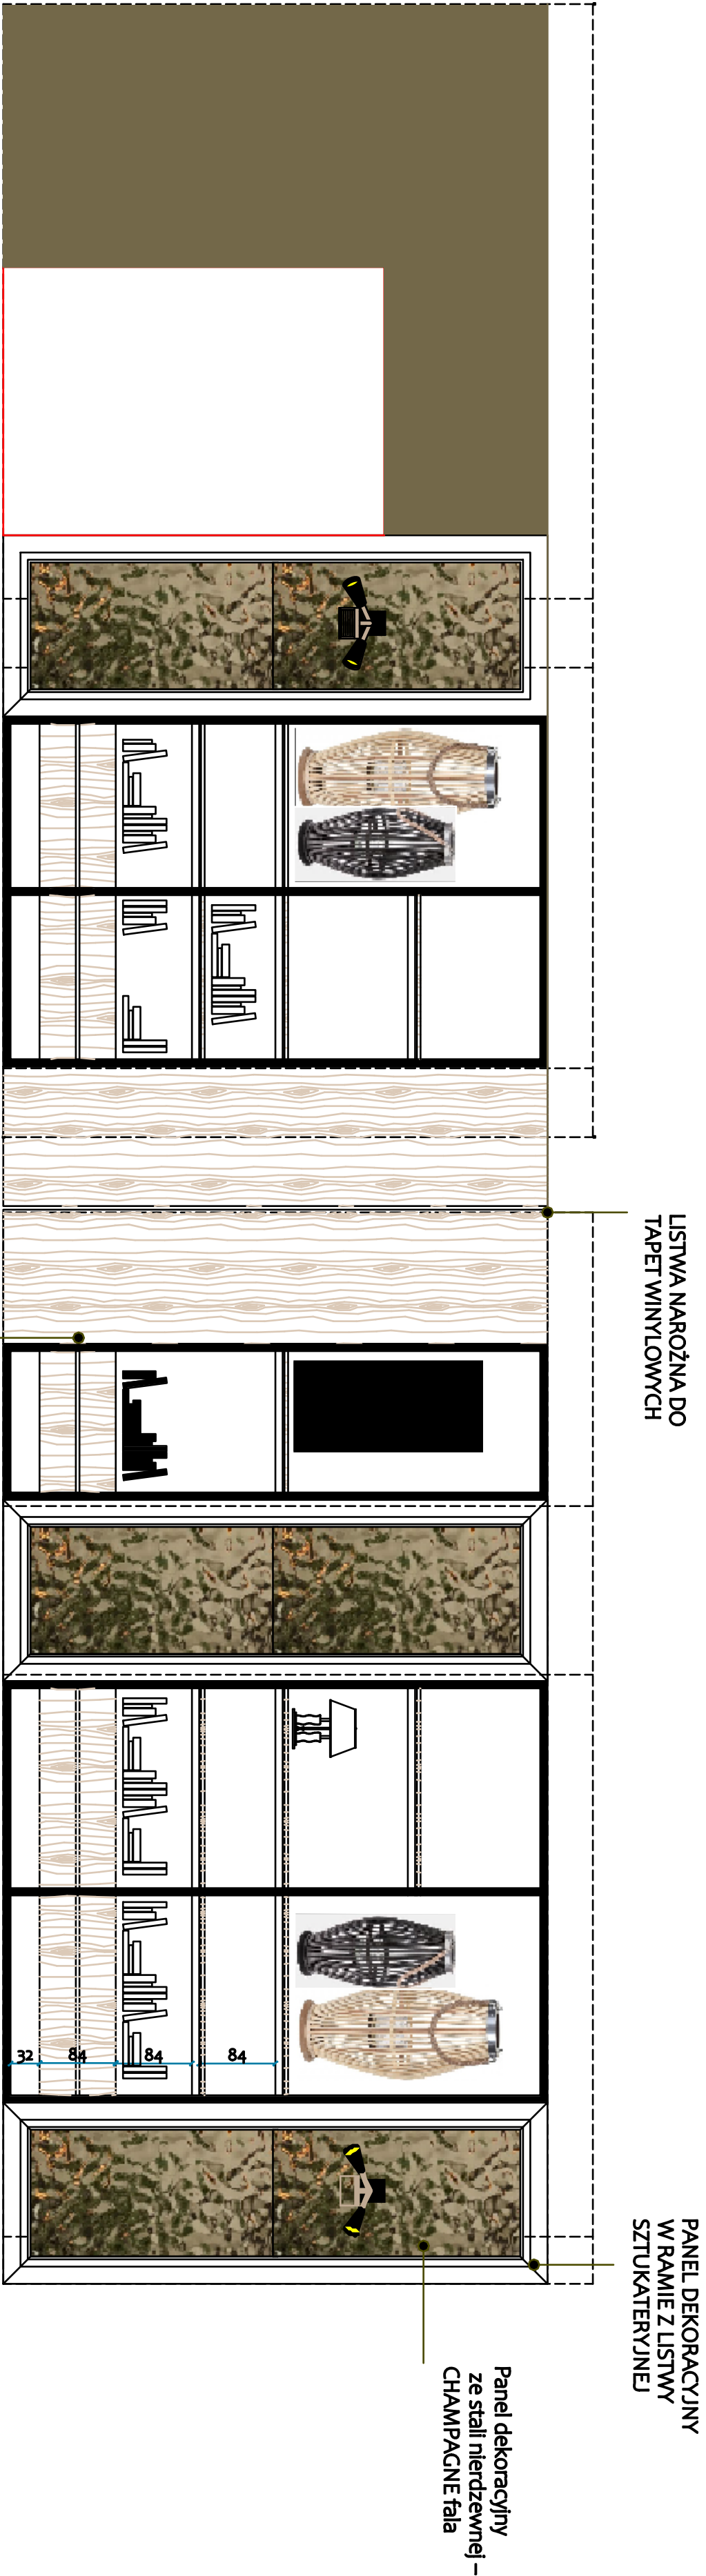
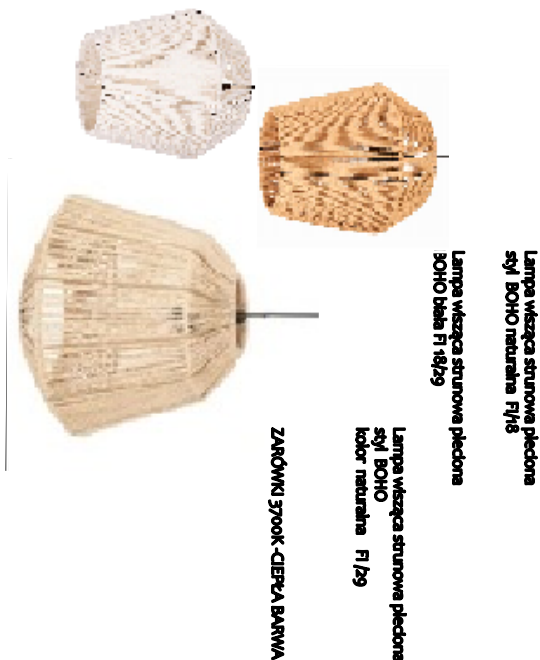


KAWIARNIA - REGAŁY - PRZĘKRÓJ ŚCIAN

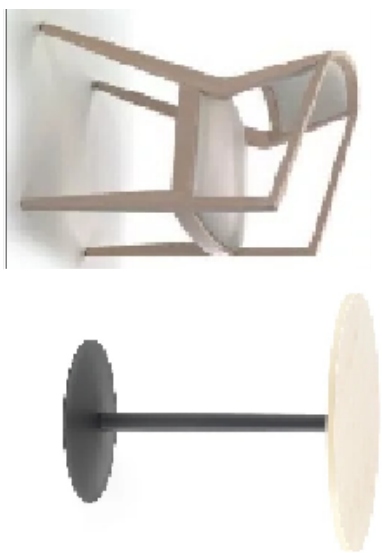

OKŁADZINA ŚCIENNA
WINYLOWA
DREWNOPODOBNA
naroże ściany
LISTWA ROGOWA DO TAPET

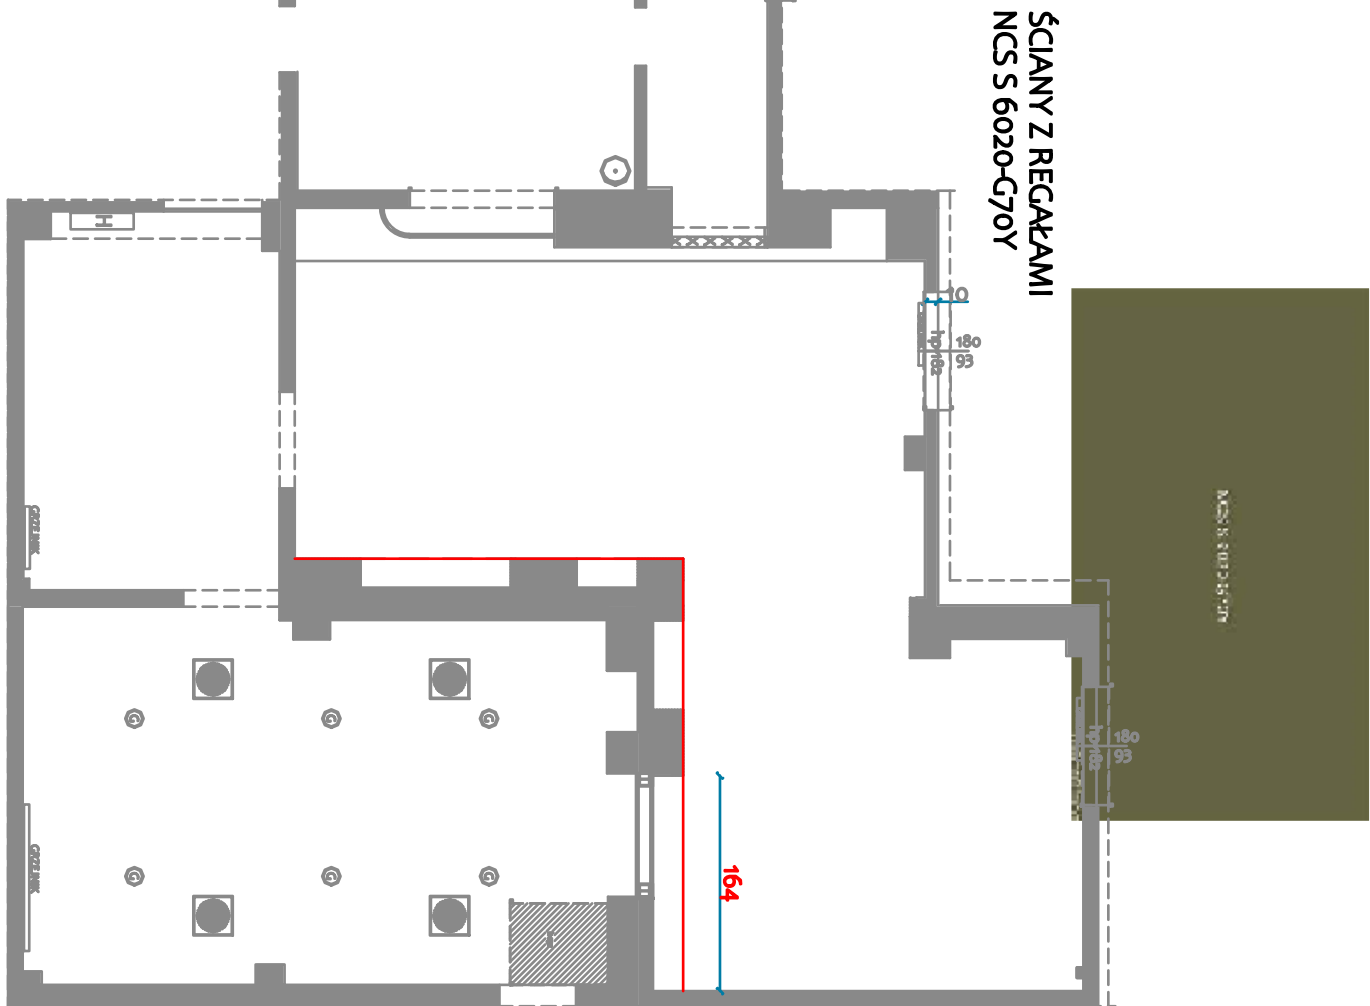

KAWIARNIA

INWESTOR 20 Wojskowy Szpital Uzdatnowskowo-Rehabilitacyjny SP ZOZ w Krynicy-Zdroju

TEMAT Modernizacja wybranych części budynku

OPRACOWANIE ARTEFACT KAROLINA MAJEWSKA - projekty wnętrz
tel.698577689 / majewska@artefact24@gmail.com

SKALA 1:5 FORMAT A2

NUMER RYS. 0.10. PRZĘKRÓJ ŚCIAN