
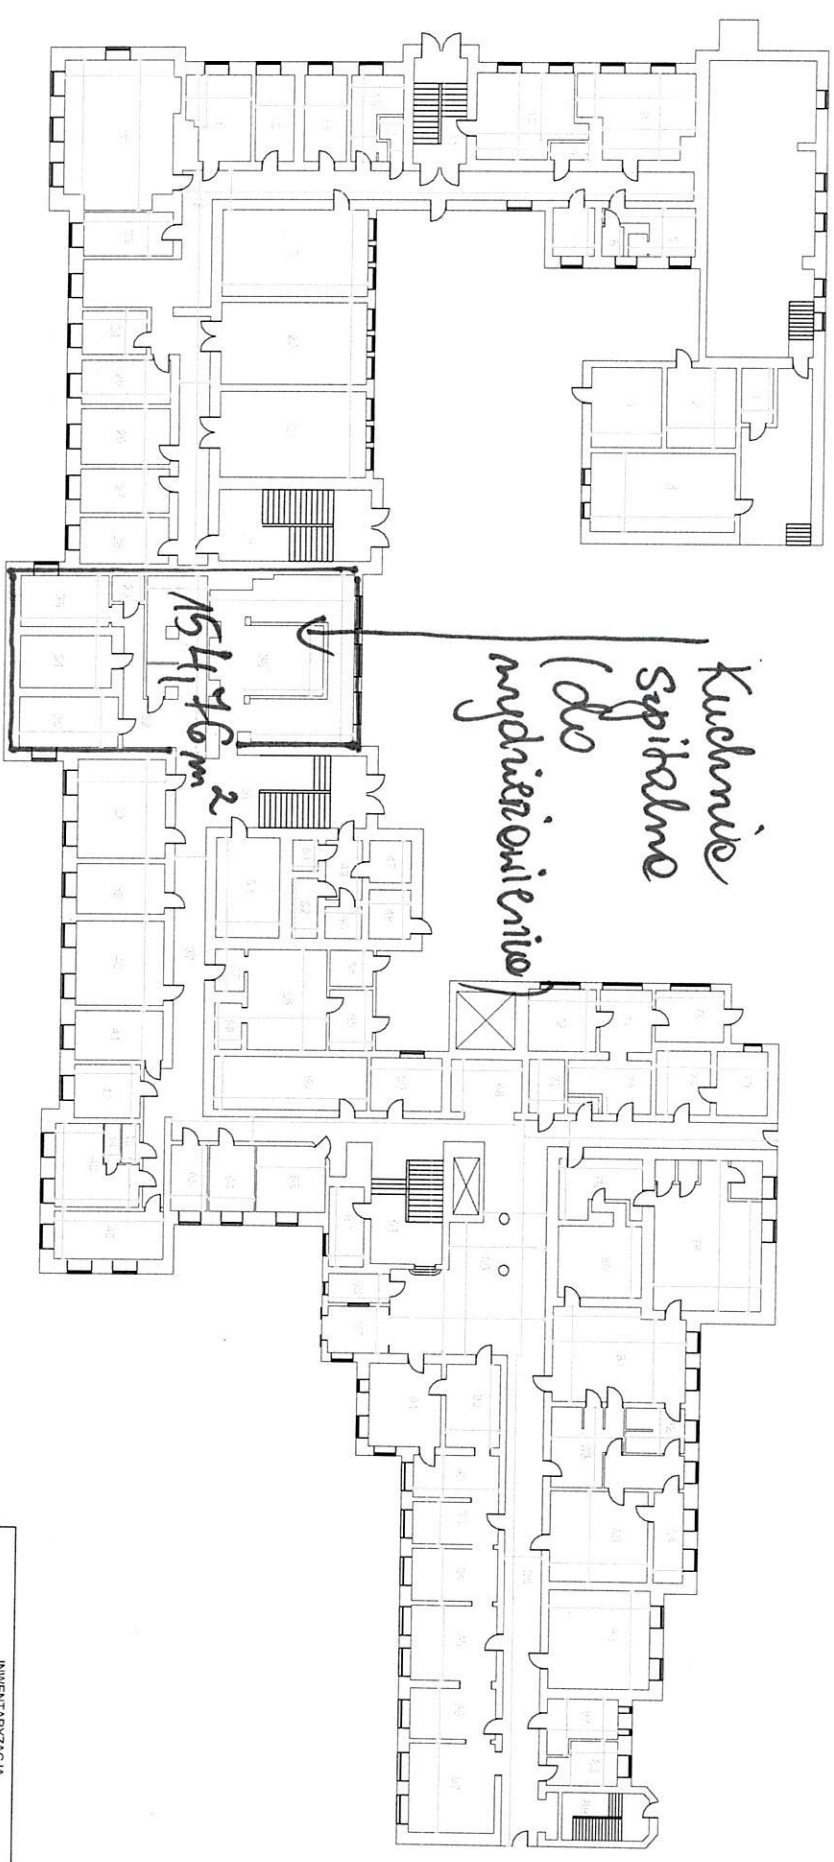


BUDYNEK GŁÓWNY PRZY ULICY WARSZAWSKIEJ 41 W GIŻYCKU KONDYGNACJA I

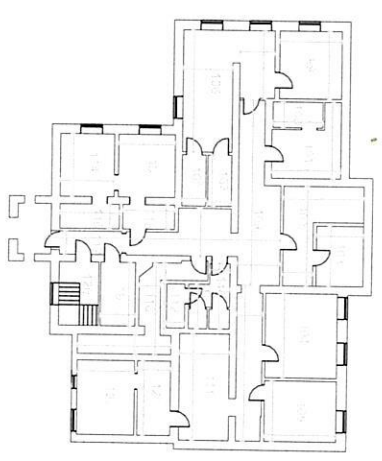

| | |
|------------------------|-----------|
| INWENTARYZACJA | |
| AUTOR: KRYSZYNA PANDER | PRZECIEC: |
| DATA: | |
| SKALA 1 : 100 | |
| PODPIS: | |