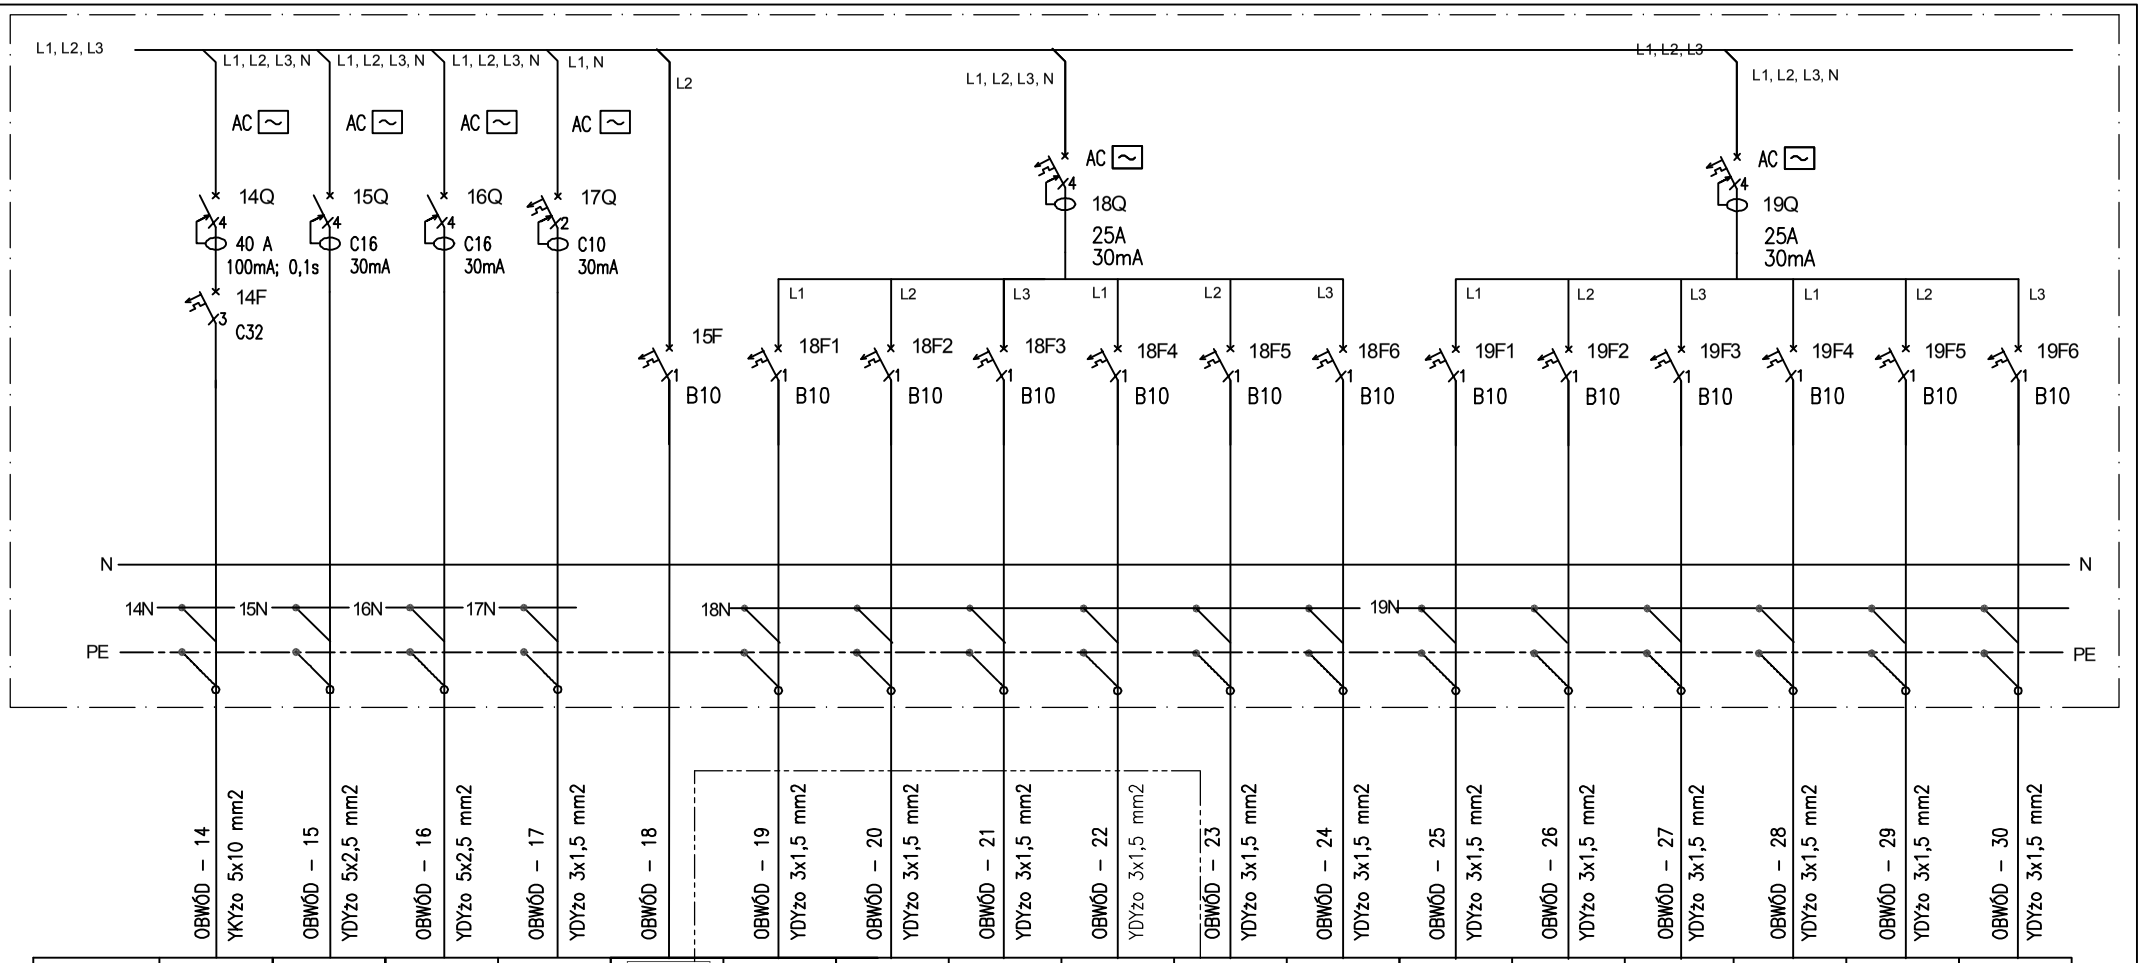

SYMBOL OZN. OBWODU	JEDN. 8	KL 8.1	KL 8.2	KL 8.3	HELVAR 494	O1-1	O1-2	O1-3	O1-4	O1-5	O1-6	O1-7	O1-8	O1-9	O1-10	O1-11	O1-12
NAZWA ODBIORNIKA	Jednostka klimatyzacyjna zewn. nr 8	Jednostka klimat. wewn. nr KL 8.1	Jednostka klimat. wewn. nr KL 8.2	Jednostka klimat. wewn. nr KL 8.3	przekaźnik DALI dla obw. O1-5	oświetlenie podstawowe	oświetlenie podstawowe	oświetlenie podstawowe	oświetlenie podstawowe	oświetlenie podstawowe	oświetlenie podstawowe	oświetlenie podstawowe	oświetlenie podstawowe	oświetlenie podstawowe	- linia świetlna	oświetlenie podstawowe	oświetlenie podstawowe
ILOŚĆ [szt]	1	1	1	1	1	4	23	12	11	12	9	12	9	9	1	2	3
MOC [kW]	5,78	2,60	2,60	0,04	0,02	0,15	0,50	0,35	0,30	0,30	0,20	0,30	0,20	0,25	0,35	0,10	0,15
LOKALIZACJA - (nr pomieszczenia)	DACH	pom. 1.12 - sala operator.	pom. 1.12 - sala operator.	pom. 1.12 - sala operator.	———	serwerownia nr 1.09	korytarz, pom. WC, pom. biur. 1.01	pom. biurowe nr 1.10, 1.08	pom. biurowe nr 1.07, pom. socjalne nr 1.05/1.06	sala konferenc. nr 1.11	sala operator. nr 1.12	sala operator. nr 1.12	sala operator. nr 1.12	sala operator. nr 1.12	sala operator. nr 1.12	klatka schod. nr 1	klatka schod. nr 2

TN-C-S SAMOCZYNNE WYŁĄCZENIE

PRZEDSIĘBIORSTWO PROJEKTOWO - REALIZACYJNE BUDOWNICTWA "PION" SP. z o.o., ul. PADEREWSKIEGO 10/2, 85-075 BYDGOSZCZ

DATA: 10-09-2019 PODPIS:

REWIZJA: ZMIANY: PODPIS:

INWESTOR: Kujawsko - Pomorski Urząd Wojewódzki ul. Jagiellońska 3, Bydgoszcz

TREŚĆ: **Przebudowa budynku Centrum Powiadamiania Ratunkowego przy ul. Szubińskiej 4 w Bydgoszczy**

PROJEKTOWAŁ: mgr inż. Renata Filipiak
OPRACOWAŁ: mgr inż. Renata Filipiak
SPRAWDZIŁ: mgr inż. Jerzy Grzesiak

TREŚĆ RYSUNKU: TABLICA ROZDZIELCZA **TN1**

SKALA: – STADIUM: PBW NR RYSUNKU: **E-16**