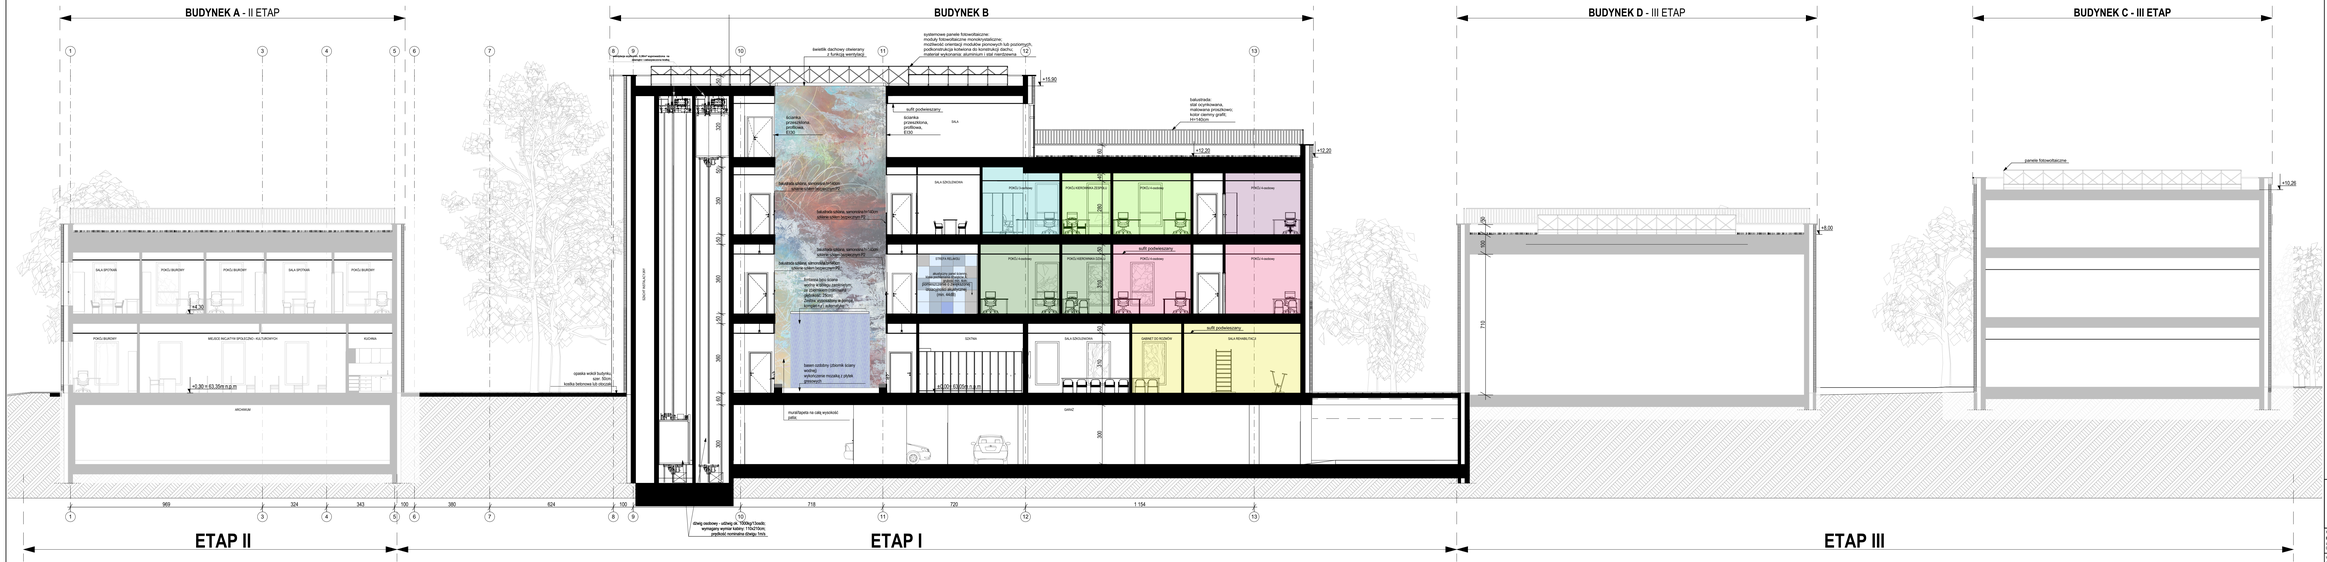

LEGENDA:

- CENTRUM WSPARCIA RODZIN
- DZIAŁ ROZWOJU KADR POMOCY I INTEGRACJI SPOŁECZNEJ
- DZIAŁ POLITYKI SENIORALNEJ
- DZIAŁ FINANSOWO-KADROWY - ZESPÓŁ ROZLICZEŃ FINANSOWYCH I KONTROLI
- DZIAŁ ORGANIZACYJNO-ADMINISTRACYJNY - ZESPÓŁ ADMINISTRACYJNY
- SAMODZIELNI SPECJALIŚCI (KONTROLA WEWN. + STAN. DS. PERSONALNYCH + KONTROLA ZEW.)

UWAGA:

NA RYSUNKACH UKOŁDZENIOWO KOMPLETNE WYPOSAŻENIE BUDYNKU, TJ. WYPOSAŻENIE BIUROWE, WYPOSAŻENIE SPECJALISTYCZNE ORAZ WYPOSAŻENIE SANITARNE ORAZ ZAKRESY WIELUSTRAŁ ZNAJDUJĄCE SIĘ POMIESZCZENIACH WA TO NA CELU POKAZANIE PROPONOWANEJ ARANŻACJI POMIESZCZEŃ ORAZ WSKAZANIE UKŁADZENIA, KTÓRYCH DOPOSAŻENIE NALEŻY WEDZIEĆ MEBLA.

ETAP I INWESTYCJI OBEJMUJE ZAKUP, DOSTAWĘ I MONTAŻ WYPOSAŻENIA SANITARNEGO ORAZ WYPOSAŻENIE TRWALE ZWIĄZANE Z BUDYNKIEM W ZAKRESIE WSKAZANYCH, SZCZEGÓŁOWY WYKAZ WYPOSAŻENIA WCHODZĄCEGO W ZAKRES INWESTYCJI PODANO W PROGRAMIE FUNKCJONALNO-UŻYTKOWYM.

ROPS Regionalny Ośrodek Polityki Społecznej w Poznaniu

INWESTOR: Regionalny Ośrodek Polityki Społecznej w Poznaniu, ul. Jana Pawła II 27, 61-772 Poznań

OBIEKT: Budowa świetlicy ROPS w Poznaniu wraz z zagospodarowaniem nieruchomości przy ulicy Szamotulskiej

ARCHITEKTURA: I.Dybowski Dyb. Poznań, tel. +48 61 647 08 40, +48 605 45 19 60

SKALA: 1:100

PRZEDMIAR	BUDOWLANA	BHP
NR UPR. D. WOŁBU	UPRAWNIENIA BUDOWLANE NR UPR. 69/WLKP/2007	
NR UPR. D. SANEPID	UPRAWNIENIA BUDOWLANE NR UPR. WLKP/0000/UPB/17	

studio dyb

ul. Granicana 6, 62-040 Puszczykowo, e-mail studiodyb@partner.home.pl

BRANŻA:	ETAP:	DATA:	SKALA:
ARCHITEKTURA	PROJEKT KONCEPCYJNY	SIERPIEŃ 2021	1:100

TYTUŁ RYSUNKU: PRZEKRÓJ A-A

NR RYSUNKU: PK-07.1

PROJEKT CHRONIONY PRAWEM AUTORSKIM NIE SŁUŻY WYŁĄCZNIE DO CELU SŁUŻY DOSŁOWNEJ ZGODY. WYKONANY JAKIEKOLWIEK OBCZEŃ PROJEKTU W JAKIEJKOLWIEK FORMIE, WYŁĄCZNIE PISEMNEJ ZGODY AUTORÓW. AUTOR(KI) PROJEKTÓW PROJEKTÓW: Paulina Dyb, Ireneusz I. Dyb Puszczykowo