




Przekrój normalny D-D

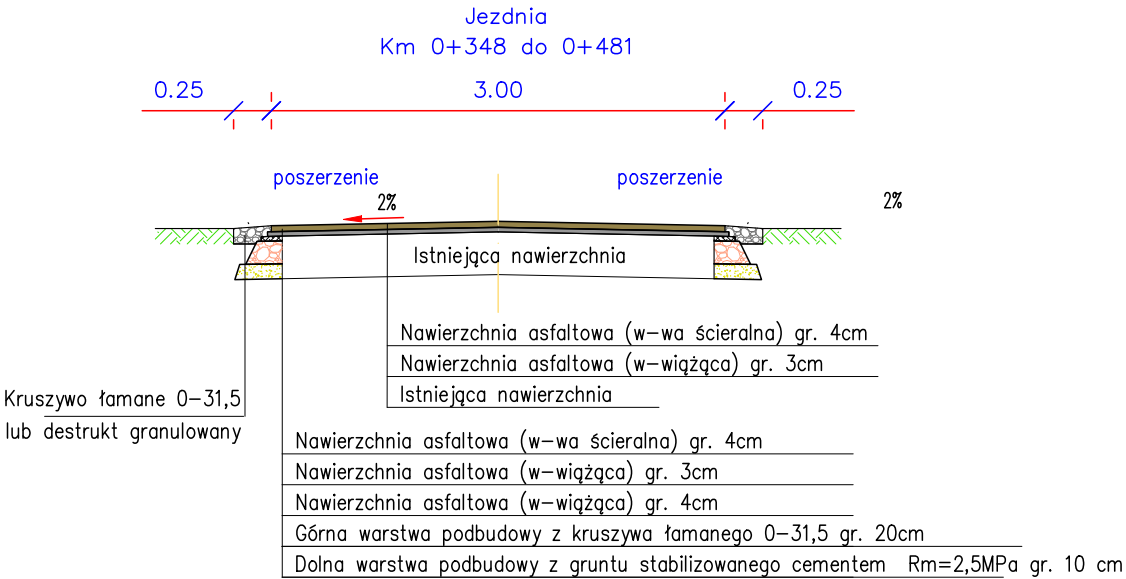


Przekrój normalny G-G

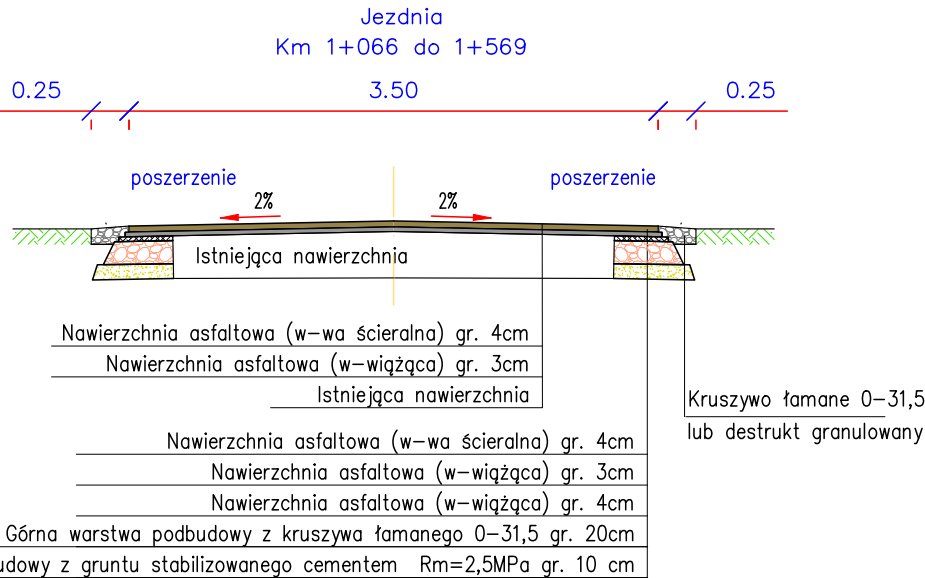

Przekrój normalny E-E

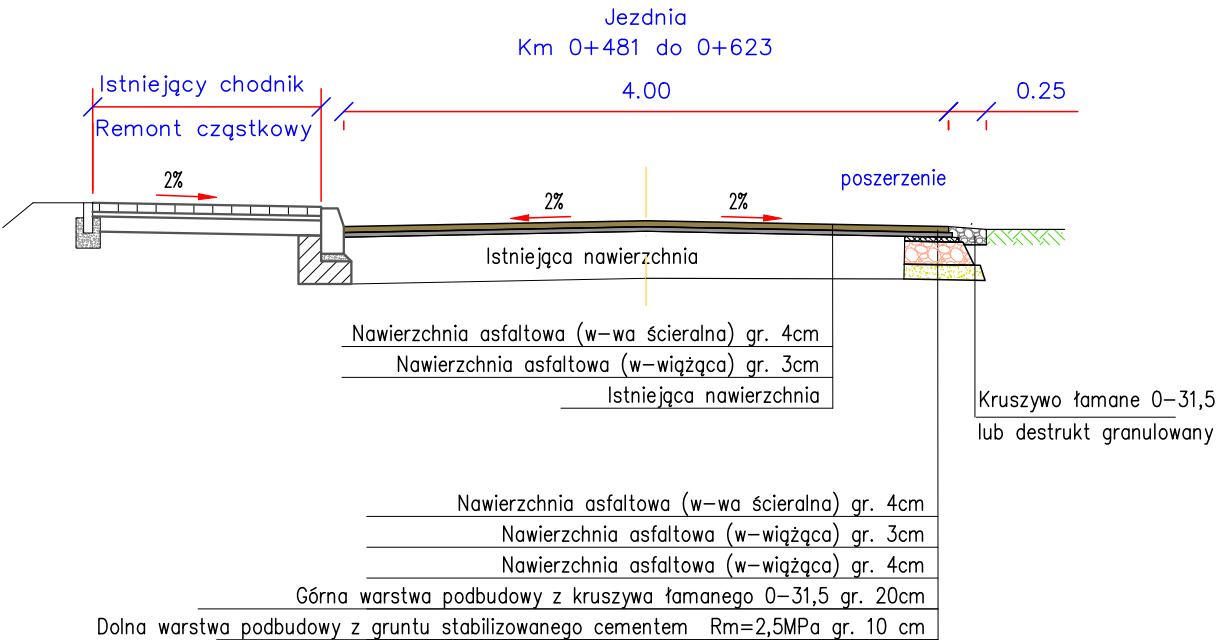

Przekrój normalny E-E

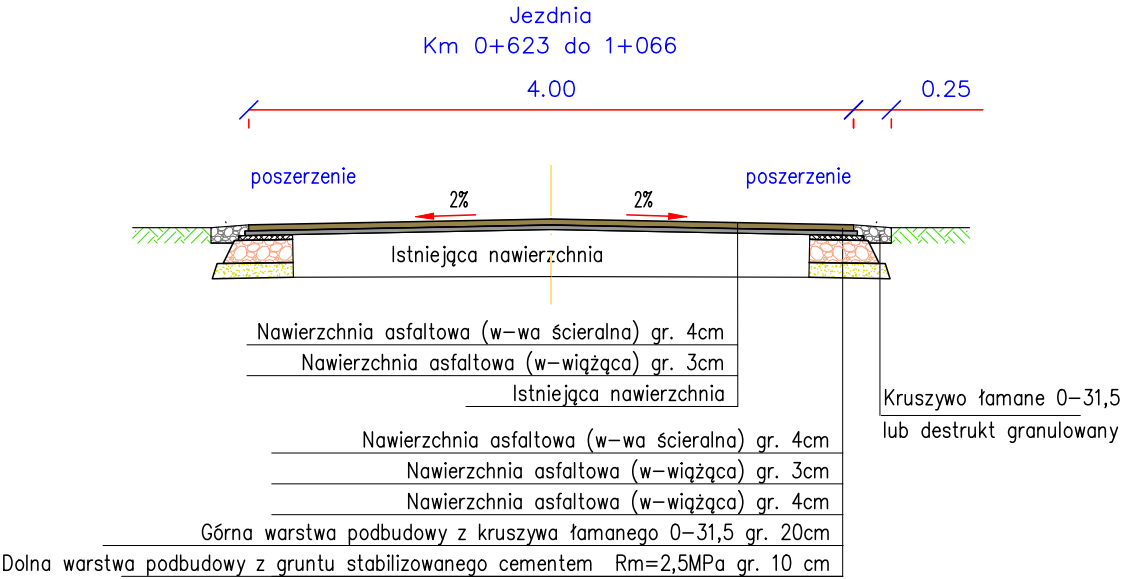

Obiekt:  
Bezpieczna droga i bezpieczny plac zabaw w nowej odsonie w miejscowości Bogusławice

Rysunek: Przekroje normalne				NR 3.2
	IMIE I NAZWISKO	NR UPRAW.	DATA	PODPIS
Projektował	Wiktor Piętko	230/66	2023	
Opracował	mgr inż. Przemysław Kaczorowski	WKP/0365/ OWOD/17 spec. drogowa	2023	
BRANŻA Drogowa	STADIUM bud./wyk.	ROK OPRACOWANIA 2023	NR UMOWY	SKALA 1:50