



Przekrój normalny A–A

Km 0+000 do 0+136

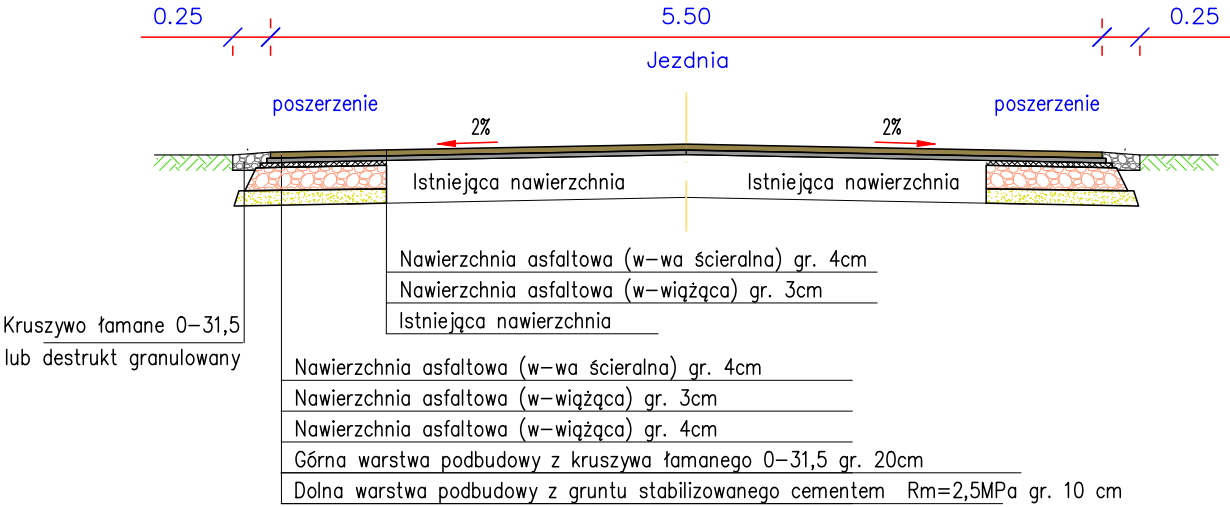


Przekrój normalny B–B

Jezdnia
Km 0+136 do 0+298

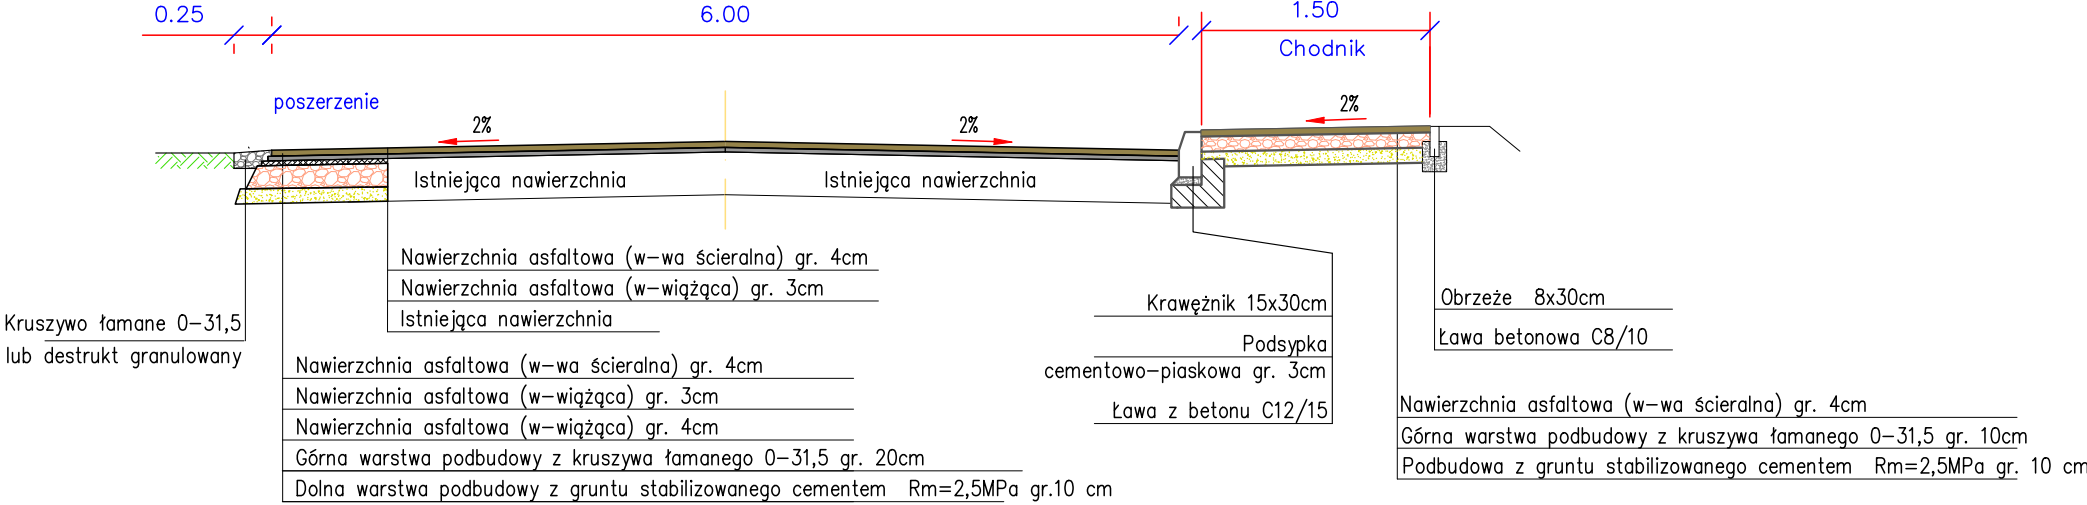

Przekrój normalny C–C

Jezdnia
Km 0+298 do 0+348

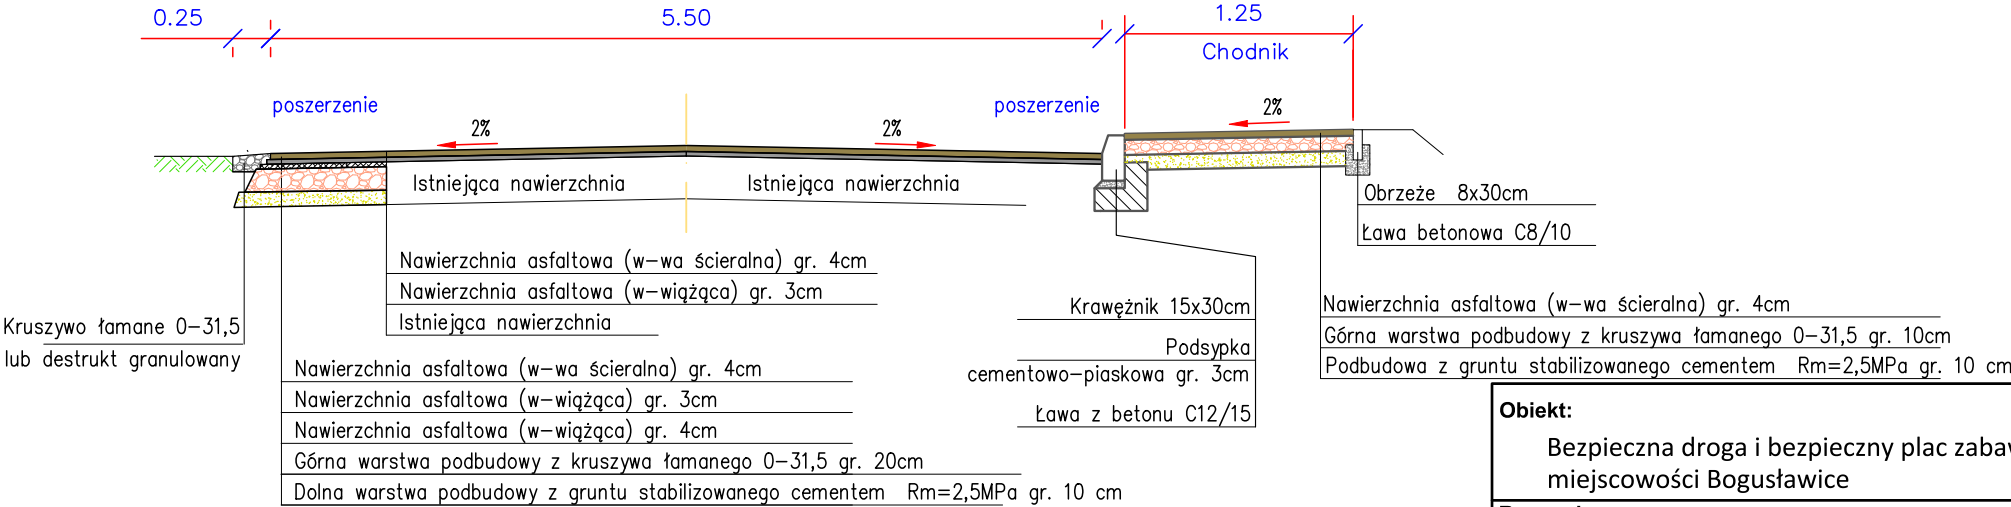

Obiekt: Bezpieczna droga i bezpieczny plac zabaw w nowej odsonie w miejscowości Bogusławice				
Rysunek: Przekroje normalne				NR 3.1
	IMIĘ I NAZWISKO	NR UPRAW.	DATA	PODPIS
Projektował	Wiktor Piętka	230/66	2023	
Opracował	mgr inż. Przemysław Kaczorowski	WKP/0365/ OWOD/17 spec. drogowa	2023	
BRANŻA Drogowa	STADIUM bud./wyk.	ROK OPRACOWANIA 2023	NR UMOWY	SKALA 1:50