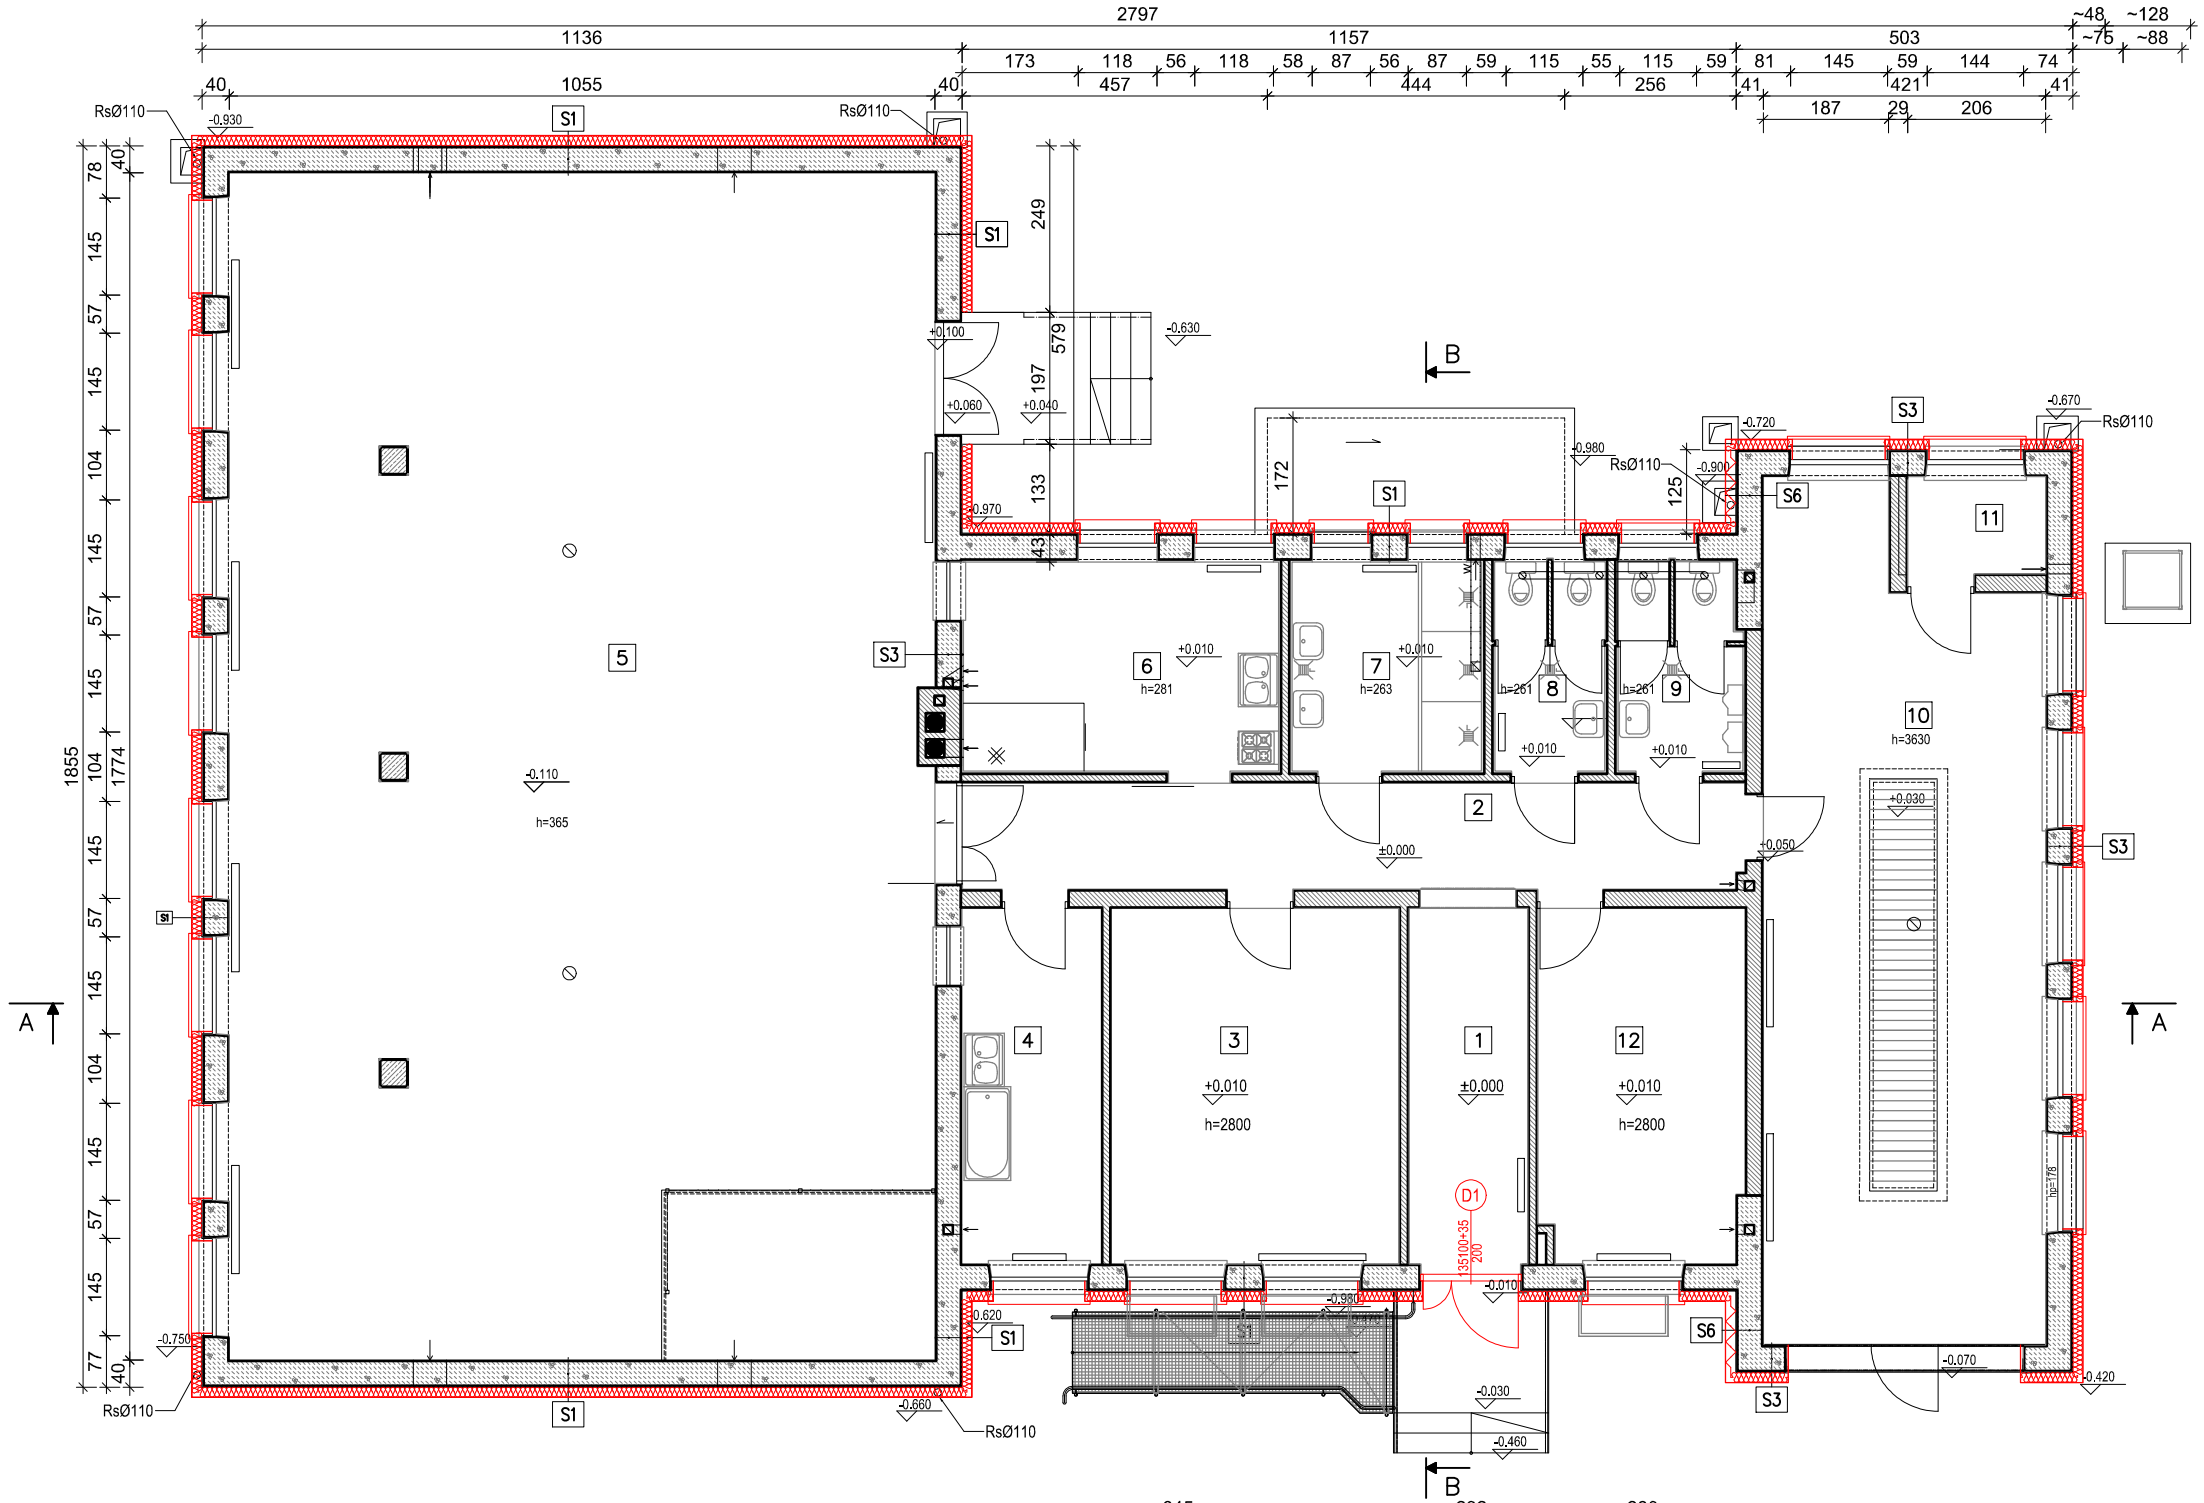

RZUT PARTERU - stan projektowany

SKALA 1:100

POWIERZCHNIE POMIESZCZEŃ/TYP POSADZKI

NR	RODZAJ POMIESZCZENIA	POWIERZCHNIA	RODZAJ POSADZKI
1	wiatrołap/korytarz	9,43m ^{2}	lastrico
2	korytarz	18,51m ^{2}	lastrico
3	magazyn	22,85m ^{2}	pos.gresowa
4	zmywalnia	11,08m ^{2}	lastrico
5	sala	186,59m ^{2}	parkiet mozaik.
6	kuchnia	14,72m ^{2}	lastrico
7	łazienka	8,86m ^{2}	pos.gresowa
8	WC kobiet	4,66m ^{2}	pos.gresowa
9	WC mężczyzn	5,41m ^{2}	pos.gresowa
10	garaż *	50,60m ^{2}	bruk beton.
11	magazyn *	2,99m ^{2}	bruk beton.
12	pomieszczenie	16,18m ^{2}	pos.gresowa
DOM LUDOWY	POWIERZCHNIA UŻYTKOWA	270,35m ^{2}	
	POWIERZCHNIA RUCHU	27,94m ^{2}	
	POWIERZCHNIA NETTO	298,29m ^{2}	
OSP-pom.z*	POWIERZCHNIA UŻYTKOWA	53,59m ^{2}	
	POWIERZCHNIA RUCHU	0,00m ^{2}	
	POWIERZCHNIA NETTO	53,59m ^{2}	
RAZEM	POWIERZCHNIA UŻYTKOWA	323,94m ^{2}	
	POWIERZCHNIA RUCHU	27,94m ^{2}	
	POWIERZCHNIA NETTO	351,88m ^{2}	

DOM LUD.	POWIERZCHNIA ZABUDOWY BUDYNKU - 350,50m^2 SCHODY ZEWNĘTRZ. I STUDZ. OKIENNE - 14,53m^2 POWIERZCHNIA ZABUDOWANA - 365,03m^2
OSP	POWIERZCHNIA ZABUDOWY BUDYNKU - 68,30m^2 SCHODY ZEWNĘTRZ. I STUDZ. OKIENNE - 0,00m^2 POWIERZCHNIA ZABUDOWANA - 68,30m^2
RAZEM	POWIERZCHNIA ZABUDOWY BUDYNKU - 418,80m^2 SCHODY ZEWNĘTRZ. I STUDZ. OKIENNE - 14,53m^2 POWIERZCHNIA ZABUDOWANA - 433,33m^2

LEGENDA:

- ISTNIEJ. ELEMENTY BETONOWE
- ISTNIEJ. ŚCIANY MUROWANE Z PGS-U
- ISTNIEJ. ŚCIANY MUROWANE Z CEGŁY
- ISTNIEJ. ELEMENTY ŻELBETOWE
- -2.100 - istniej. poziom

S1 ŚCIANY ZEWNĘTRZNE PRZYZIEMIA

ISTNIEJĄCE	TYNK CEMENT.-WAPIENNY	1,5-2,0cm
	BLOCZKI PGS (kl.15)	37,0cm
	TYNK CEMENT.-WAPIENNY	2,0cm
PROJEKT.	STYROPIAN EPS FASADA λ=0,038	15,0cm
	TYNK SILIKONOWY SYSTEMOWY BARWIONY NA SIATCE	0,5cm

S3 ŚCIANY ZEWNĘTRZNE PARTERU GARAŻU

ISTNIEJ. PR.	TYNK CEMENTOWO-WAPIENNY	1,5cm
	BLOCZKI PGS	~35,0cm
	TYNK CEMENT.-WAPIENNY	2,0cm
PROJEKT.	STYROPIAN EPS FASADA λ=0,038	8,0cm
	TYNK SILIKONOWY SYSTEMOWY BARWIONY NA SIATCE	0,5cm

S6 ŚCIANY ZEWNĘTRZNE GARAŻU (ŚCIANA ODDZIELENIA POŻAROWEGO POMIĘDZY STREFAMI)

PROJEKT.	TYNK CEMENTOWO-WAPIENNY	1,5cm
	BLOCZKI PGS	~35,0cm
	TYNK CEMENT.-WAPIENNY	2,0cm
	WEŁNA MINERALNA λ=0,038	8,0cm
	TYNK SILIKONOWY SYSTEMOWY BARWIONY NA SIATCE	0,5cm

Wykonawca:	Firma Projektowa KONSPRO D.Obstarczyk; ul.Ceglana 3 Oświęcim		
Obiekt:	PROJEKT TERMOMODERNIZACJI BUDYNKU GMINNEGO W BROSZKOWICACH PRZY UL. KLUBOWEJ 7 NA DZ. NR 22/1 I 23/62; Obr. 0002 Broszkowice, j.ew. 121306_2 Oświęcim - obszar wiejski		Data: 06.2023r.
Tytuł rysunku:	**RZUT PARTERU - stan projektowany**		Skala: 1:100
Zespół projektowy:	Dariusz Obstarczyk Nr upr. w spec. arch. 104/91 B–B Nr upr. w spec. konstr. 88/91 B–B	Podpis:	Nr rys.: 2
	mgr inż. Michał Obstarczyk Nr upr. w spec. konstr.–bud. SLK/7038/PWBKb/17	Podpis:	
		Podpis:	FIRMA PROJEKTOWA KONSPRO 33 844 02 09 www.konspro.pl