


1. ROZPATRYWAĆ ŁĄCZNIE Z RYSUNKAMI BRANŻY KONSTRUKCYJNEJ
2. RYSUNEK ROZPATRYWAĆ ŁĄCZNIE Z CZĘŚCIĄ OPISOWĄ I OBLICZENIOWĄ.
3. NA RYSUNKU POKAZANO CZĘŚĆ ELEMENTÓW KONSTRUKCYJNYCH. SZCZEGÓŁOWE INFORMACJE ZAWARTO W OPISACH TECHNICZNYCH.
4. OPIS STOLARKI W ZESTAWIENIU
5. KOMIN OMUROWAĆ ŚCIANKĄ Z CEGŁY PEŁNEJ O GRUBOŚCI 6CM
7. DOPUSZCZA SIĘ WPROWADZENIE MATERIAŁÓW I ODPOWIADAJĄCYCH TECHNOLOGII ZAMIENNYCH GWARANTUJĄCYCH ZAŁOŻONE W PROJEKCIE PARAMETRY
8. KAŻDORAZOWE WPROWADZENIE ZMIAN NALEŻY UZGADNIAĆ Z PROJEKTANTEM I NANIEŚĆ ZMIANY W EGZEMPLARZU PROJEKTU ZNAJDUJĄCYM SIĘ NA BUDOWIE

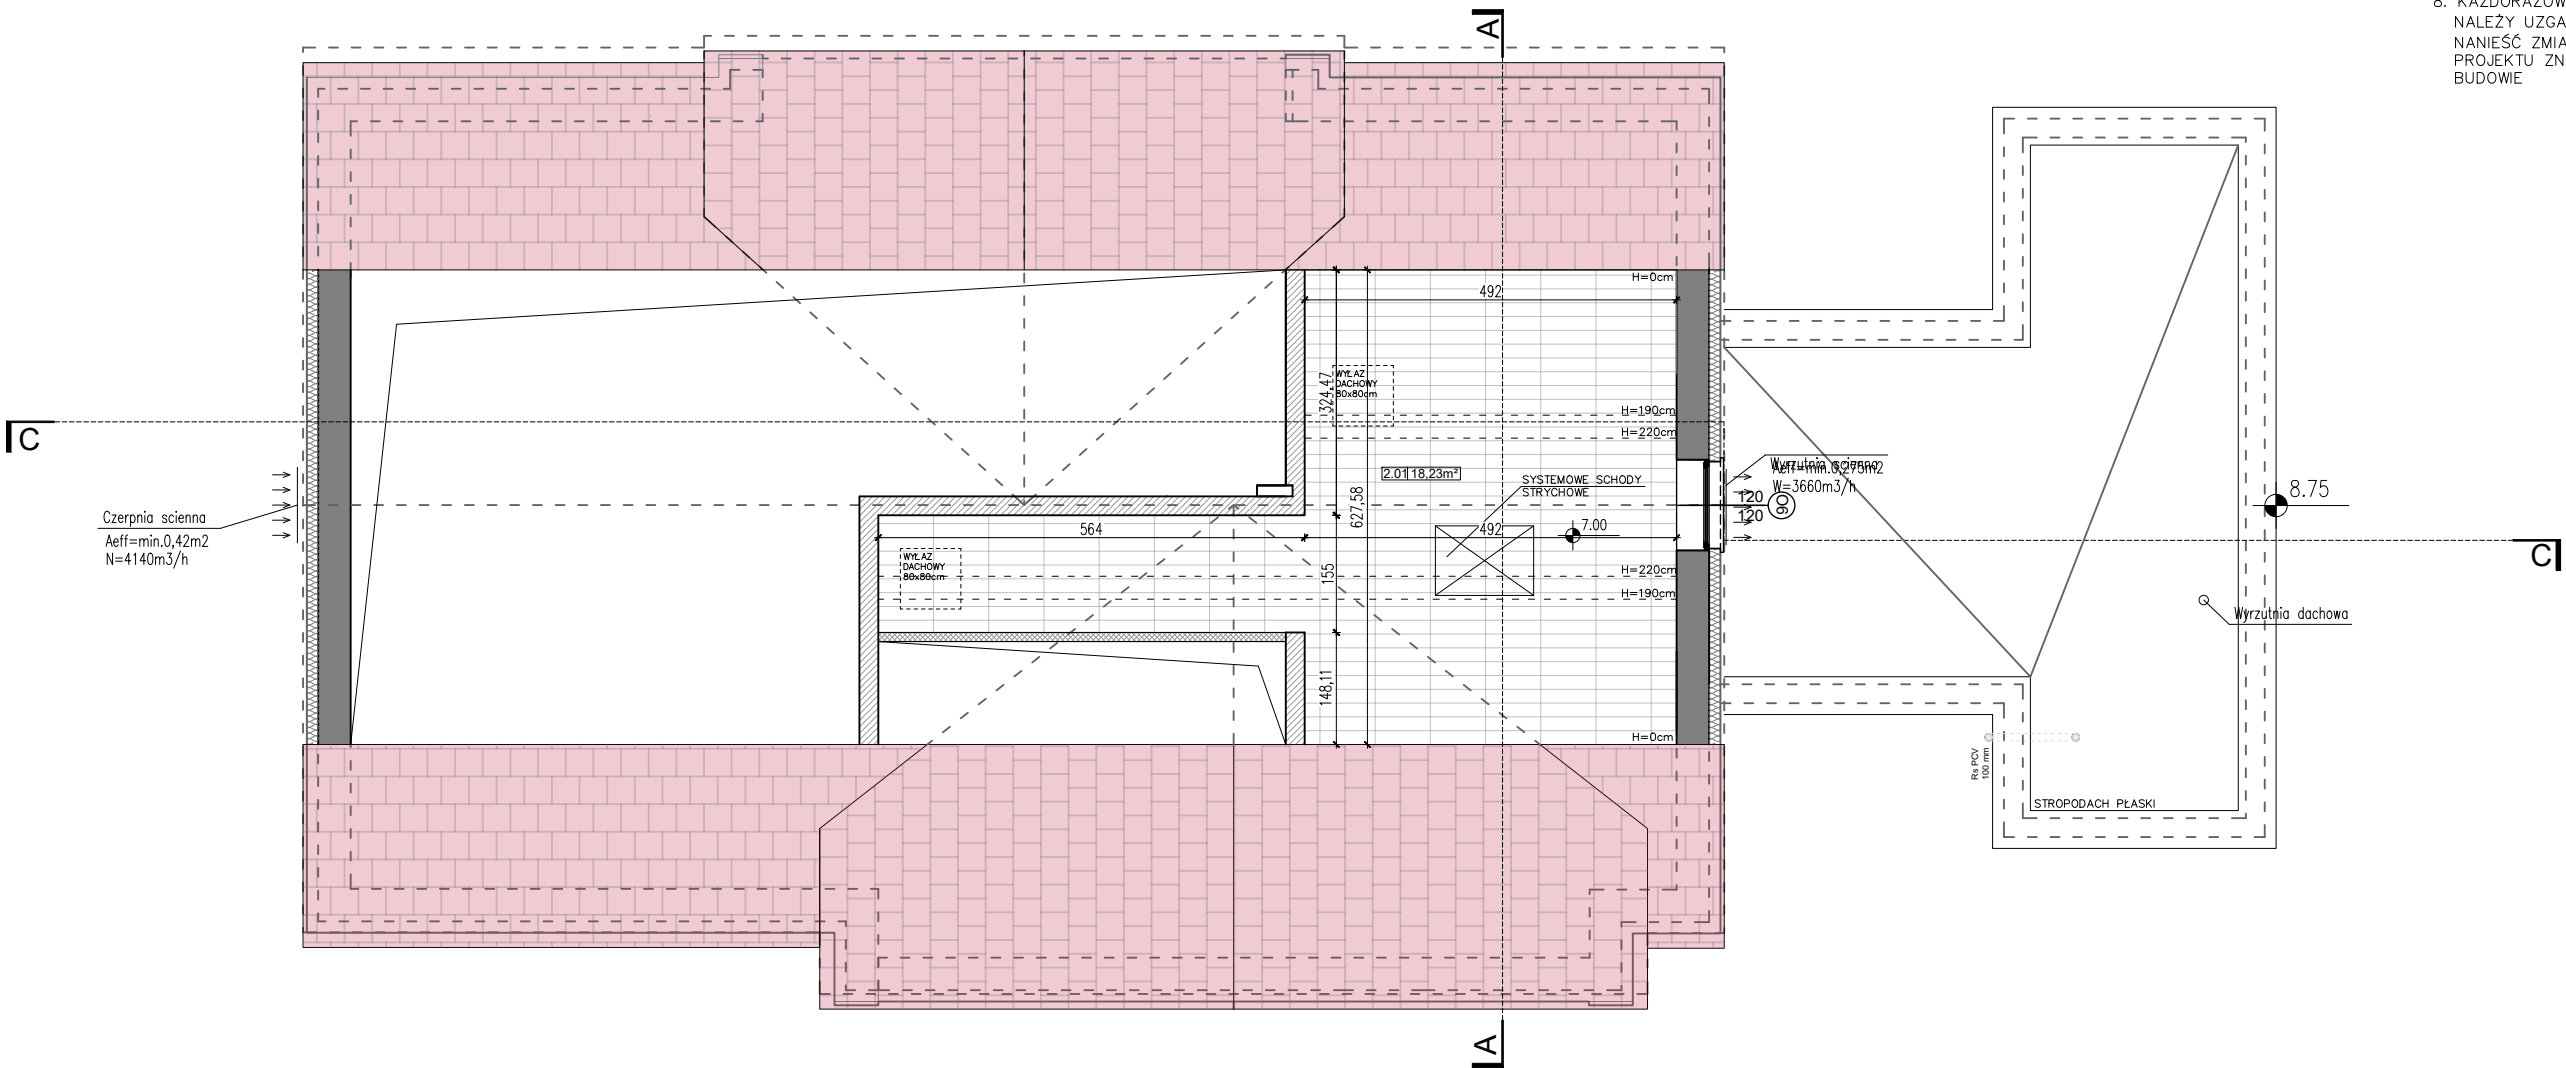

LEGENDA

ISTNIEJĄCA ŚCIANA

PROJEKTOWANA ŚCIANA POROTHERM
gr. 19cm / 25cm

PROJEKTOWANA ŚCIANA DZIAŁOWA
gr. 12cm

Termoizolacja
styropian

Koty wysokościowe

STROP

ZESTAWIENIE POWIERZCHNI

LP.	POMIESZCZENIE	(m²)	POSADZKA
PODDASZE			
2.01	Poddasze	18,23	Płytki
	RAZEM	18,23	

TG PROJEKT Tomasz Gasiak
42-287 Lubsza Śląska, ul. Lompy 25
NIP 575-17-30-724, IDS 241926311
e-mail: tgprojekt@op.pl
tel. 6 0 0 0 4 7 8 8 2

TEMAT
PROJEKT REWITALIZACJI TERENU I BUDYNKU PO BYŁYM PGR W MIEŚCIE WOŹNIKI WRAZ Z INFRASTRUKTURA TOWARZYSZĄCĄ

ADRES INWESTYCJI
UL. DWORCOWA
42-289 WOŹNIKI
DZ. NR 358/36, 357/36, 328/36

INWESTOR
GMINA WOŹNIKI
UL. RYNEK 11
42-289 WOŹNIKI

TYTUŁ RYSUNKU
RZUT PODDASZA

ZESPÓŁ AUTORSKI	IMIĘ I NAZWISKO	NR UPR.	PODPIS
PROJEKTOWAŁ	mgr inż. bud Tomasz Gasiak	SLK/5397/PWOK/14	
PROJEKTOWAŁ	mgr inż. arch. Filip Sage	45/SLOKK/2016/II	
OPRACOWAŁA	mgr inż. arch. Paulina Brzozowska	-	
BRANŻA	ARCH./KONSTR.	SKALA / PODZIAŁKA 1:100 / A3	FAZA PROJ. BUDOWLANY
OPRACOWANO PRZY POMOCY PROGRAMU ZWCAD 2011	DATA GRUDZIEŃ 2022	NR RYS.	A_03a