

BPD-3 szafa 1

Szafa 19" 42U 800x1000

24OM3 z BPD-11
24OM3 z BPD-21

25 PAR
BPD-1

po 4xskretka do
BPD-11 i BPD-21
STACK/3/SW/1


BPD-31/1
BPD-31/2
LAN
STACK/3/SW/2

BPD-31/3
Wi-Fi BPD-31/4

Bezp.

BPD-31/11
switch CCTV 4

patch panel CCTV 4

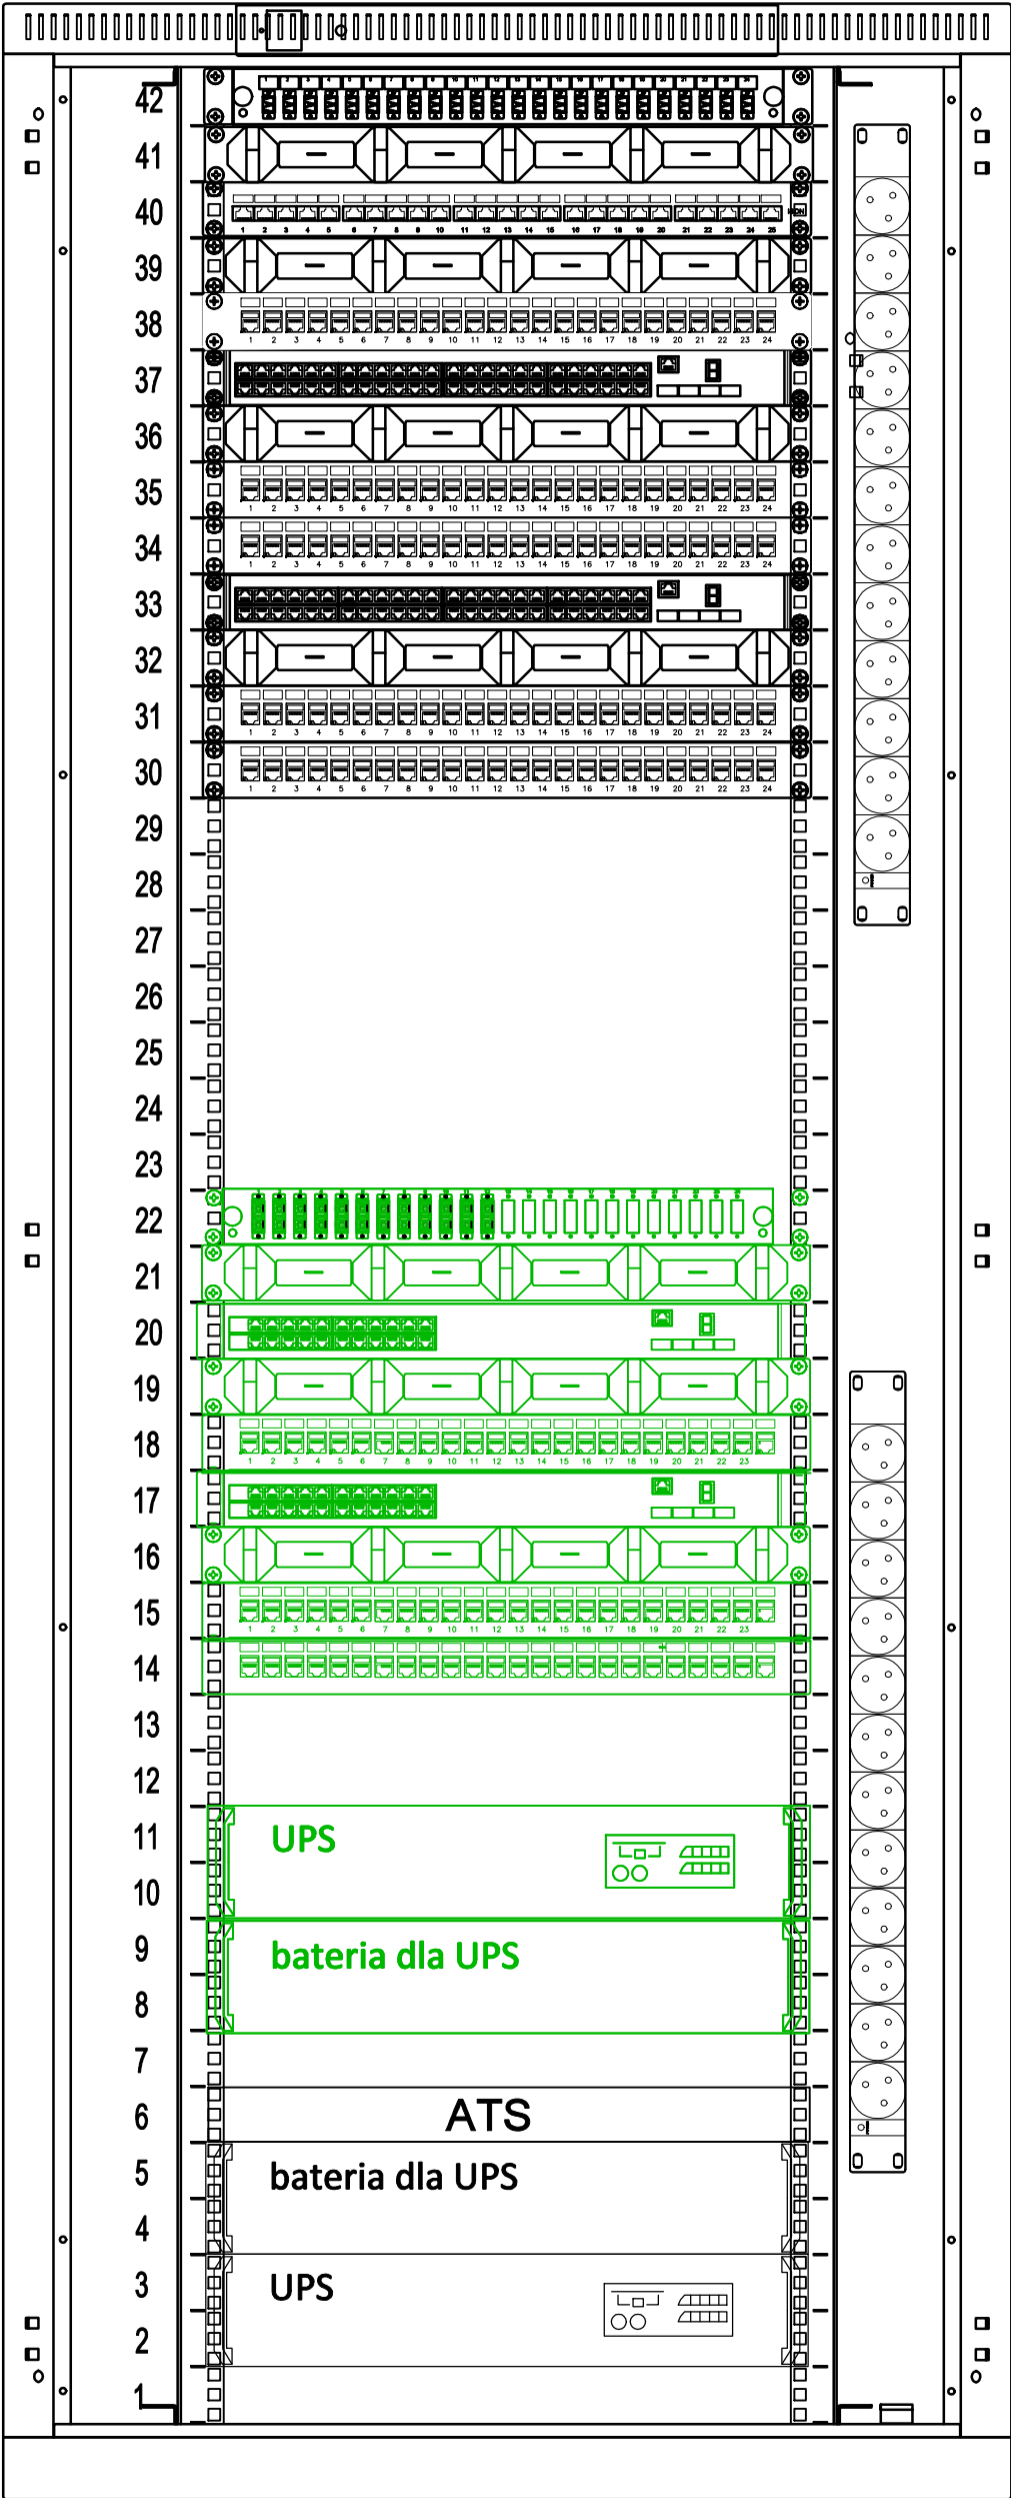

Panel wentylacyjny

Panel światłowodowy 24 porty – 24x duplexLC OM3

Organizer 1U 19”

Panel 25xRJ45 ISDN telefoniczny 1U 19”
Organizer 1U 19”

Panel modułarny 24xRJ45 kat 6 nieekranowany

Przełącznik 48 portów wg opisu

Organizer 1U 19”

Panel modułarny 24xRJ45 kat 6 nieekranowany

Panel modułarny 24xRJ45 kat 6 nieekranowany

Przełącznik 48 portów PoE wg opisu

Organizer 1U 19”

Panel modułarny 24xRJ45 kat 6 nieekranowany

Panel modułarny 24xRJ45 kat 6 nieekranowany

Listwa zasilająca min. 10 gniazd,
Montaż z tyłu szafy

Panel światłowodowy 12x2xSC/APC

Organizer 1U 19”

Przełącznik sieciowy 24-portowy

Organizer 1U 19”

Panel modułarny 24xRJ45 kat 6 nieekranowany

Przełącznik sieciowy 24-portowy

Organizer 1U 19”

Panel modułarny 24xRJ45 kat 6 nieekranowany

Panel modułarny 24xRJ45 kat 6 nieekranowany

Listwa zasilająca min. 10 gniazd,
Montaż z tyłu szafy

UPS 3000VA

Bateria akumulatorów

UPS 2.7 KWatts/ 3.0 kVA

INWESTYCJA:		NR PROJEKTU:	
PROJEKT WYKONAWCZY PRZEBUDOWY I ARANŻACJI WNĘTRZ PAŁACU KRASIŃSKICH (PAŁAC RZECZYPOSPOLITEJ) PRZY PLACU KRASIŃSKICH 3/5 W WARSZAWIE		156	
ADRES INWEST.:			
pl. Krasińskich 3/5 00-207 Warszawa			
INWESTOR:			
Biblioteka Narodowa			
al. Niepodległości 213, 02-086 Warszawa			
BRANZA:		Teletechniczna	
FAZA:		PROJEKT WYKONAWCZY	
DATA:		06-2022	
<div><div><div></div><div>PAS PROJEKT</div></div><div>PAS PROJEKT Sp. z o.o. ul. Plantowa 5; Nadarzyn TEL. (022) 739-90-25,FAX (022)739-79-06 www.pasprojekt.com</div></div>			
ZESPÓŁ AUTORSKI:		IMIĘ I NAZWISKO	NR UPR.:
PROJEKTOWAŁ:		inż. Paweł Stefaniuk	MAZ/0414/PWOE/05
OPRACOWANIE:			
SPRAWDZIŁ:			
UWAGA: PROJEKT CHRONIONY PRAWEM AUTORSKIM. PROJEKT ARCHITEKTONICZNY JEST PROJEKTEM NADRZĘDNYM I WSZYSTKIE ROZBIEŻNOŚCI Z PROJEKTAMI BRANŻOWYMI SKONSULTOWAĆ Z PROJEKTANTEM GENERALNYM PRZED WYBUDOWANIEM I			
RODZAJ RYSUNKU:			
SCHEMAT			
TREŚĆ RYSUNKU:			SKALA:
Szafa RACK BPD-31			1:100
NR.RYSUNKU:		REWIZJA:	1:6
PAS-156-PW-IT-LAN-SCH-10			