


PRZEKRÓJ POPRZECZNY

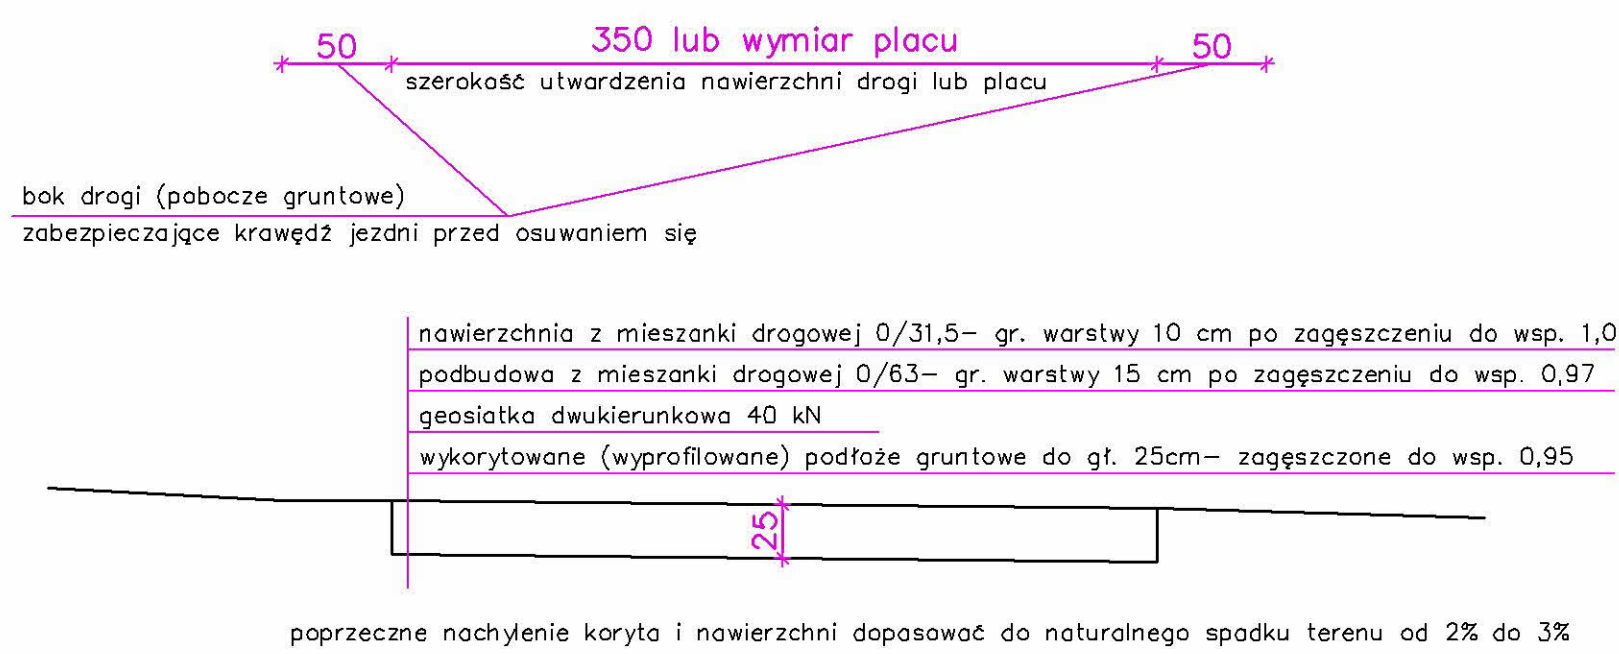

Inwestor	Nadleśnictwo Zdroje	Adres: 57-330 Szczytna ul. Krótka 5	Nr rysunku 3
Nazwa zadania	Remont drogi i placu manewrowo załadunkowego w L. Chocieszów na dz. nr 775, 236/1 i 236/2		Skala: 1:50
Tytuł rysunku	Przekrój konstrukcyjny drogi (placu)		Data: czerwiec 2021
Wykonał	Józef Nowak KB UAN.VI-f/3/153/87		Podpis: