

Plan sytuacyjno-wysokościowy projektowanej
"Przebudowy drogi gminnej dz. nr 57 w miejscowości Werginki",
obręb 0010 - Werginki, gmina Stawiszyn
skala 1:500

LEGENDA:

- powierzchnia przebudowywanej drogi gminnej dz. nr 57 o nawierzchni z MMA

- powierzchnia poszerzeń konstrukcji przebudowywanej drogi

- pobocze drogi utwardzone KLSM o frakcji 0/31,5mm

- kanał technologiczny

- spadki poprzeczne

- spadki podłużne


- rzędne projektowane

- rzędne istniejące

A-A

- przekroje konstrukcyjne

- istniejące rowy przydrożne

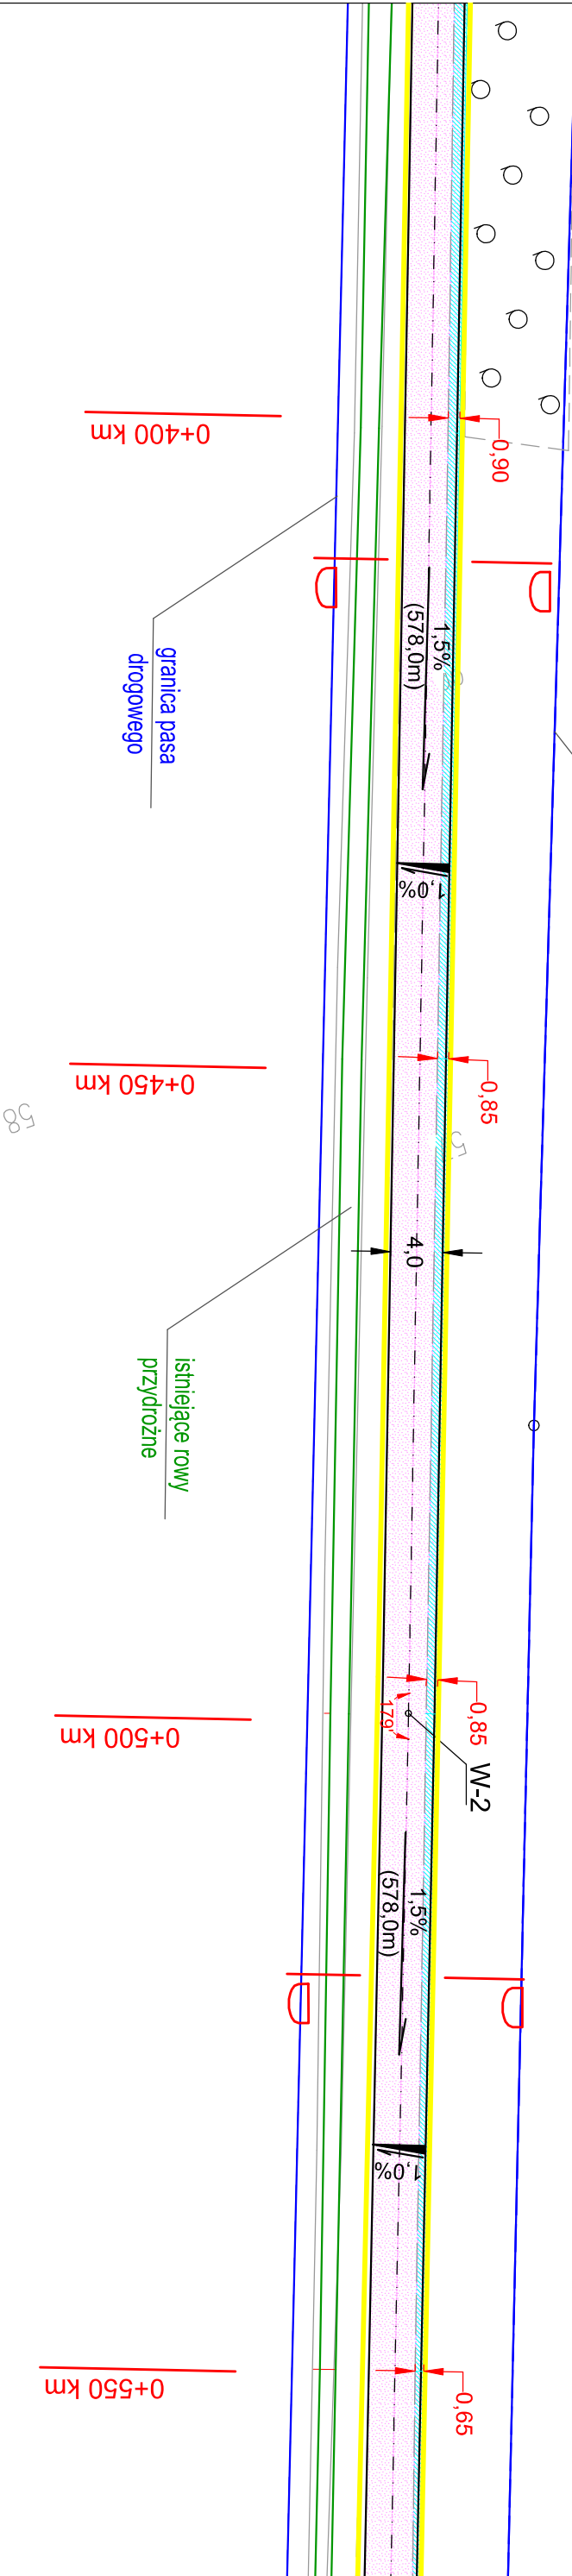

obiekt:	"PRZEBUDOWA DROGI GMINNEJ DZ. NR 57 W MIEJSCOWOŚCI WERGINKI", OBRĘB 0010 - WERGINKI, GMINA STAWISZYN			
rodzaj opracowania:	PROJEKT BUDOWLANY			
treść:	PLAN SYTUACYJNY			
branża:	DROGOWA			
opracował:	mgr inż. Norbert Wawrzyniak	podpis:		
projektował:	techn. Zbigniew Lorent	podpis:		
nr uprawnień:	UAN-8386/3/88			
sprawdził:	mgr inż. Zbigniew Janaszczyk	podpis:		
nr uprawnień:	20/75 WZDP Poznań			
data:	05.2021	skala:	1:500	rys. nr 3