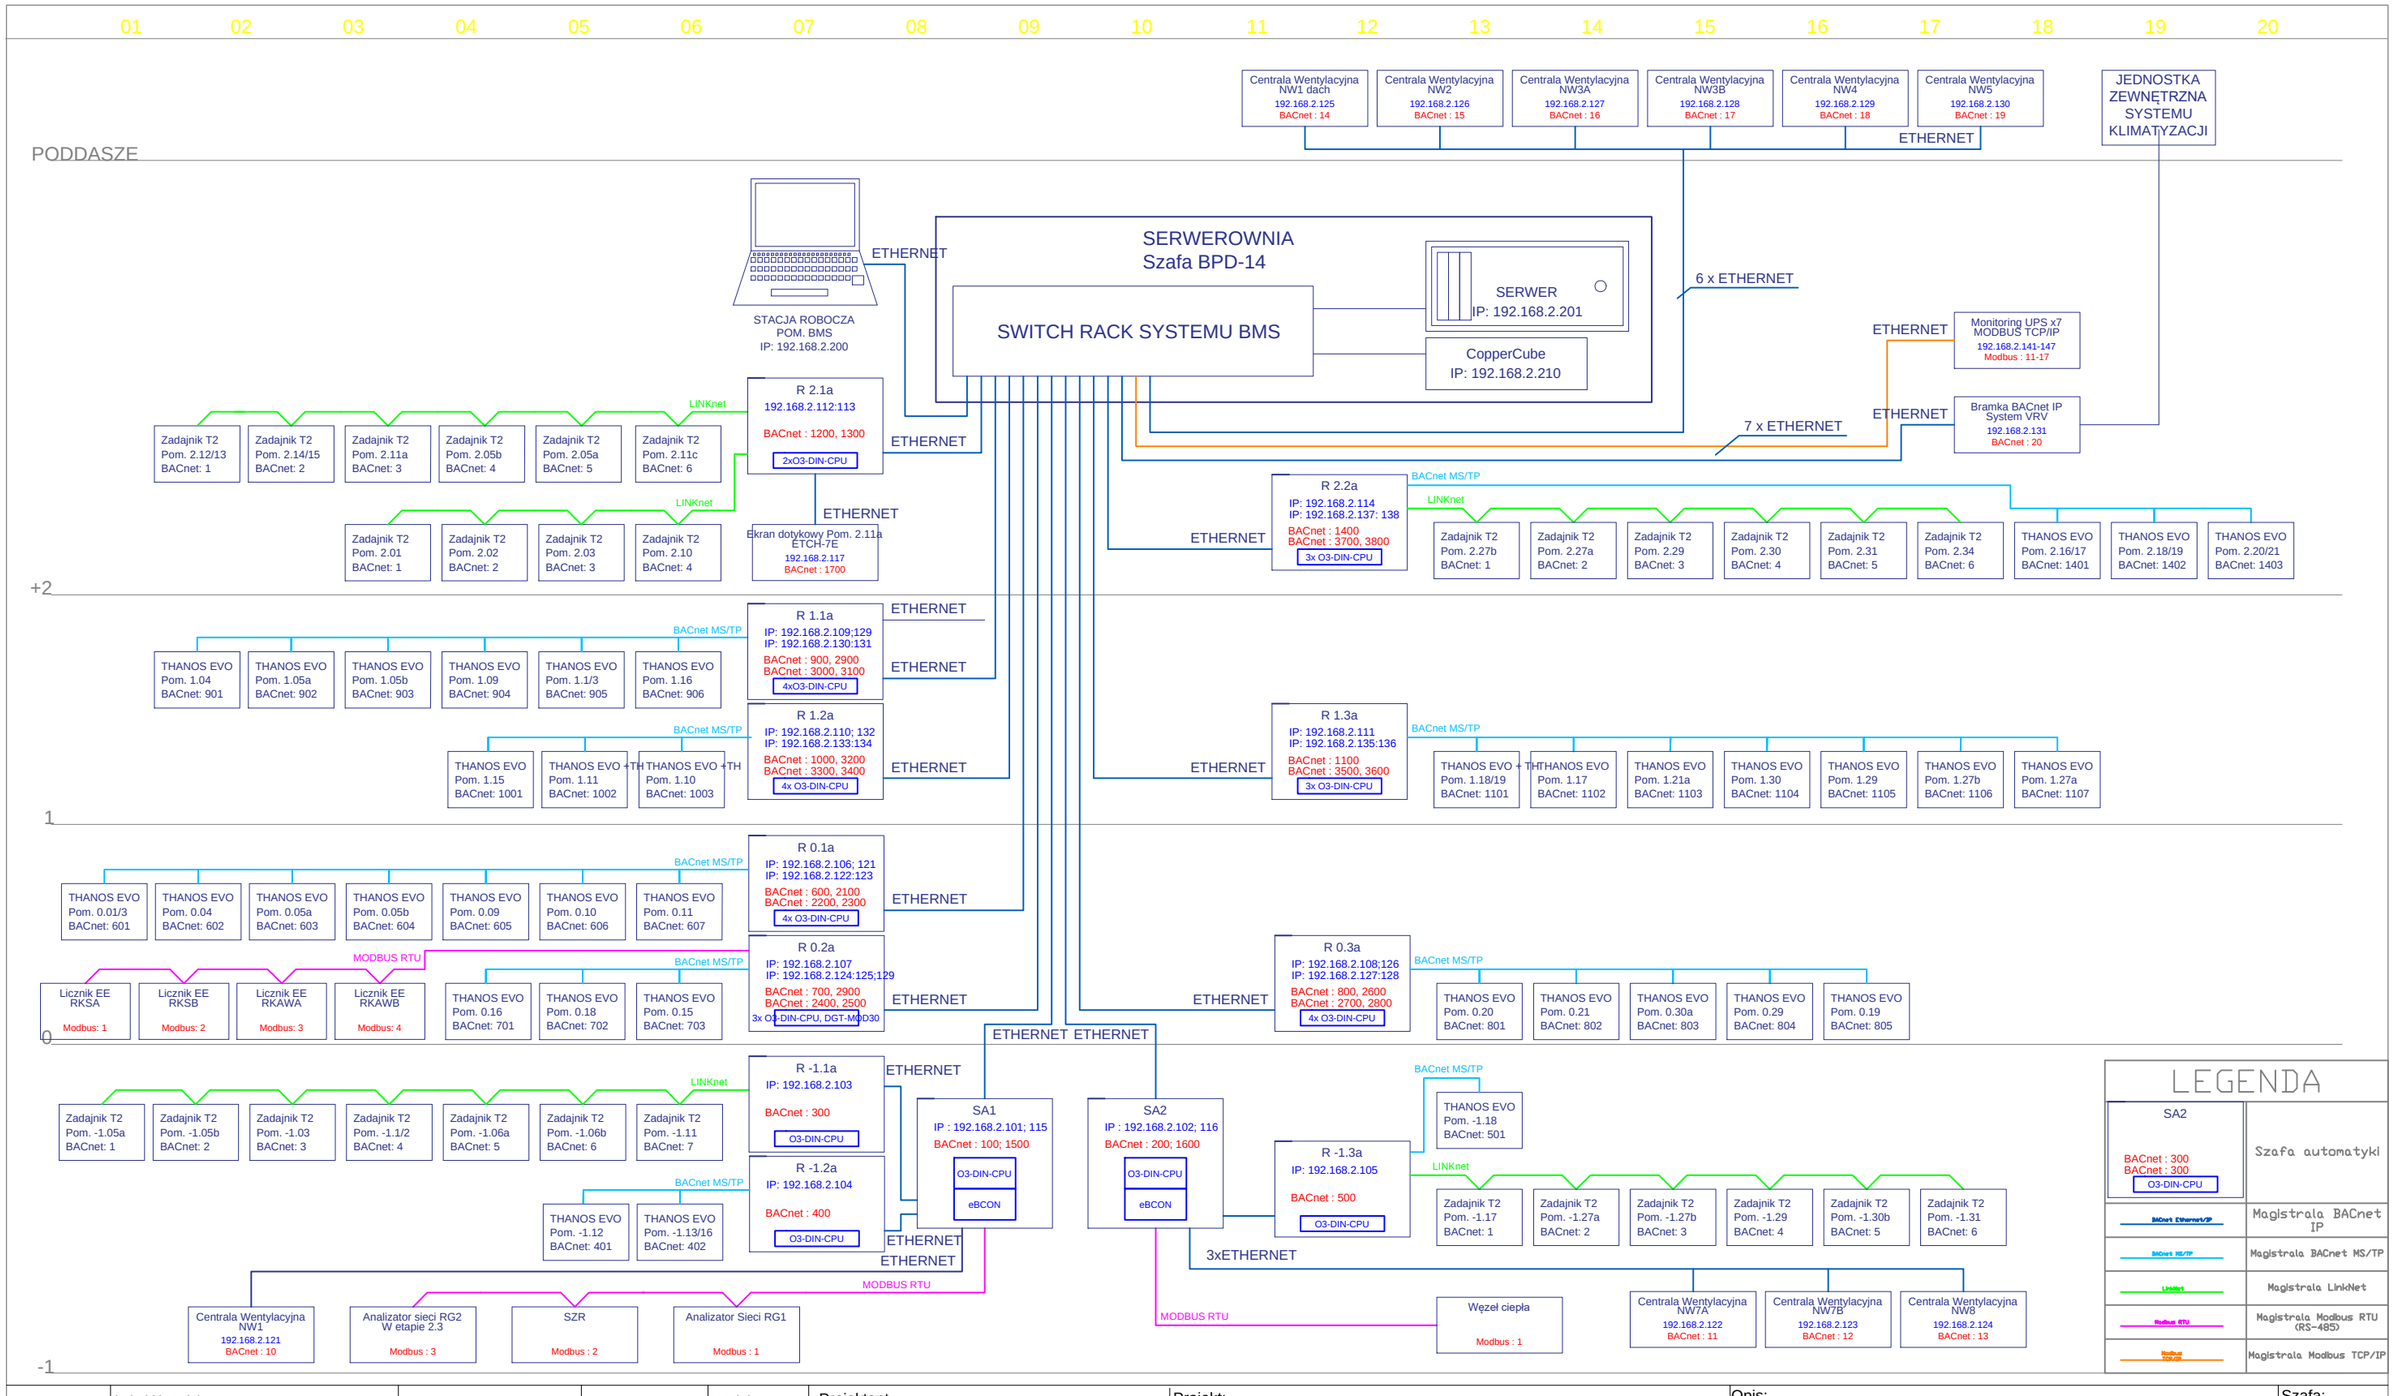

	Imię i Nazwisko	Nr uprawnień	Data	Podpis
Projektant	inż. Paweł Stanisław Stefaniuk	MAZ/0414/PWOE/05	06.2022	
Opracował	mgr inż. Marcin Duch		06.2022	
Rysownik				

Projektant

PAS PROJEKT

PAS PROJEKT Sp. z o.o.
ul. Plantowa 5;
Nadarzyn
TEL. (022) 739-90-25,FAX (022)739-79-06 www.pasprojekt.com

Projekt:

Przebudowa i aranżacja wnętrz Pałacu Krasińskich
(Pałac Rzeczypospolitej) .
Przy Placu Krasińskich 3/5 w Warszawie

Opis:

STRUKTURA SYSTEMU BMS

Szafa:

Branża:

INSTALACJE TELETECHNICZNE

Nr rysunku:

PW-IT-BMS-SSB