


# RZUT PARTERU

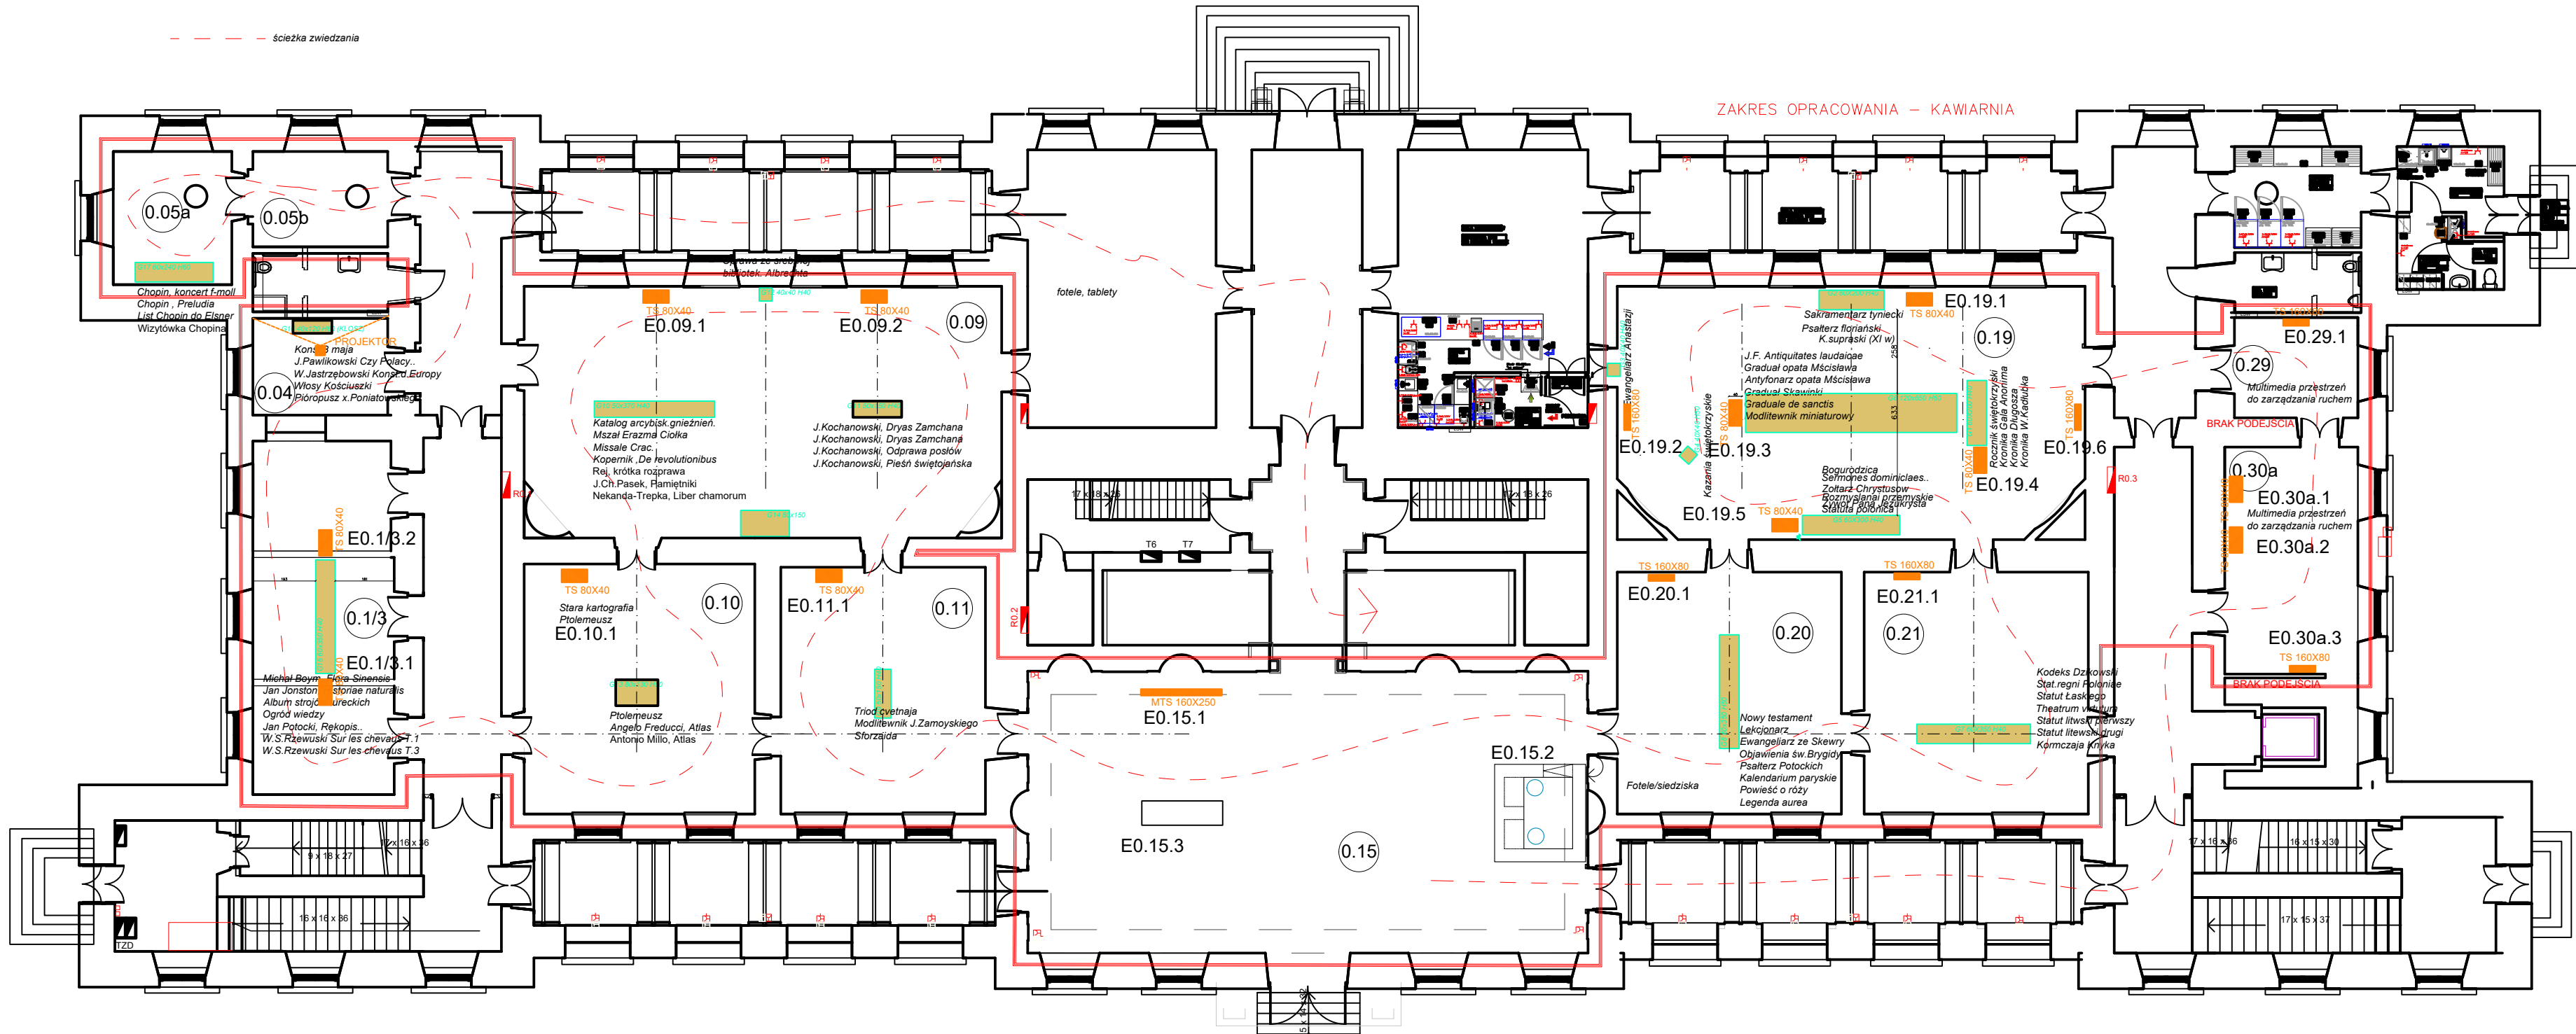

## Legenda

TS 160X80 Obudowa ekranu "160x80"

Obudowa ekranu "80x40"

 Projektor

### E0.29.1 Numer elementu aranžacji

(0.29) Numer sali/pomieszczenia

**Ekran "160x250"**

Gablora nr G13 o wymiarach wewnętrznych 80x180x50cm

UNWAGI

WCA



GroupAV Sp. z o.o.  
ul. Modlińska 6  
03-216 Warszawa  
tel. +48 22 213 96 39  
fax. +48 22 243 96 33  
e-mail: biuro@groupav.pl

PROJEKT	ARANŻACJA WNETRZ PALACU WRAZ Z WYPOSAŻENIEM SAL EDUKACYJNYCH, MIESZCZĄCYCH SIĘ W POMIESZCZENIACH PALACU KRASIŃSKICH (PALACU RZECZYPOSPOLITEJ) PRZY PLACU KRASIŃSKICH 3/5 W WARSZAWIE W RAMACH REALIZACJI PROJEKTU PN.: „MODERNIZACJA I ARANŻACJA WNETRZ PALACU KRASIŃSKICH (PALACU RZECZYPOSPOLITEJ) PRZY PLACU KRASIŃSKICH 3/5 W WARSZAWIE” DOFINANSOWANEGO ZE ŚRODKÓW MECHANIZMU FINANSOWEGO EUROPEJSKIEGO OBSZARU GOSPODARCZEGO (MF EOG)
	2014-2021 I BUDŻETU PAŃSTWA

Biblioteka Narodowa w Warszawie  
Al. Niepodległości 213  
02-086 Warszawa

OBIEKT  
Pałac Krasińskich (Pałac Rzeczypospolitej)  
Plac Krasińskich 3/5  
00-207 Warszawa

## ARANŻACJA

AR

	IMIĘ I NAZWISKO	NR. UPRAWNIEN	PODPIS
PROJEKTOWAŁ	arch. DOMINIK BUDYN		
PROJEKTOWAŁ	mgr inż. ADAM ROGALSKI		
OPRACOWAŁ	MARZENA CIENIAWSKA		
SPRAWDZIŁ	AGATA SITKO		

KONSULTACJA	KONIOR STUDIO:
	arch. TOMASZ KONIOR
	arch. DOMINIK KOROŚ

RZUT PARTERU

PROJEKT WYKONAWCZY

DATA	NR RTS.	NR REV.	FORMAT
03.2022	02	01	1,5 X A3