



PRZEKRÓJ POPRZECZNY E-E KONSTRUKCYJNY  
(km. 2+242,00 zjazd Z12 analogia na wjeździe z asfaltu Z22)

RYСУNKI I CZĘŚĆ OPISOWA SĄ DOKUMENTACJAMI WZAJEMNIE POWIĄZANYMI  
INFORMACJE PRZEDSTAWIONE NA RYSUNKACH A NIE OPISANE W CZĘŚCI  
OPISOWEJ ORAZ PRZEDSTAWIONE W OPISIE A NIE POKAZANE NA RYSUNKACH  
NALEŻY TRAKTOWAĆ JAK BY BYŁY ZAWARTE ZARÓWNO W CZĘŚCI OPISOWEJ  
JAK I GRAFICZNEJ (NA RYSUNKACH).

WSZELKIE WĄTPLIWOŚCI ORAZ NIEJASNOŚCI NALEŻY KONSULTOWAĆ  
Z PROJEKTANTAMI NINIEJSZEGO OPRACOWANIA.

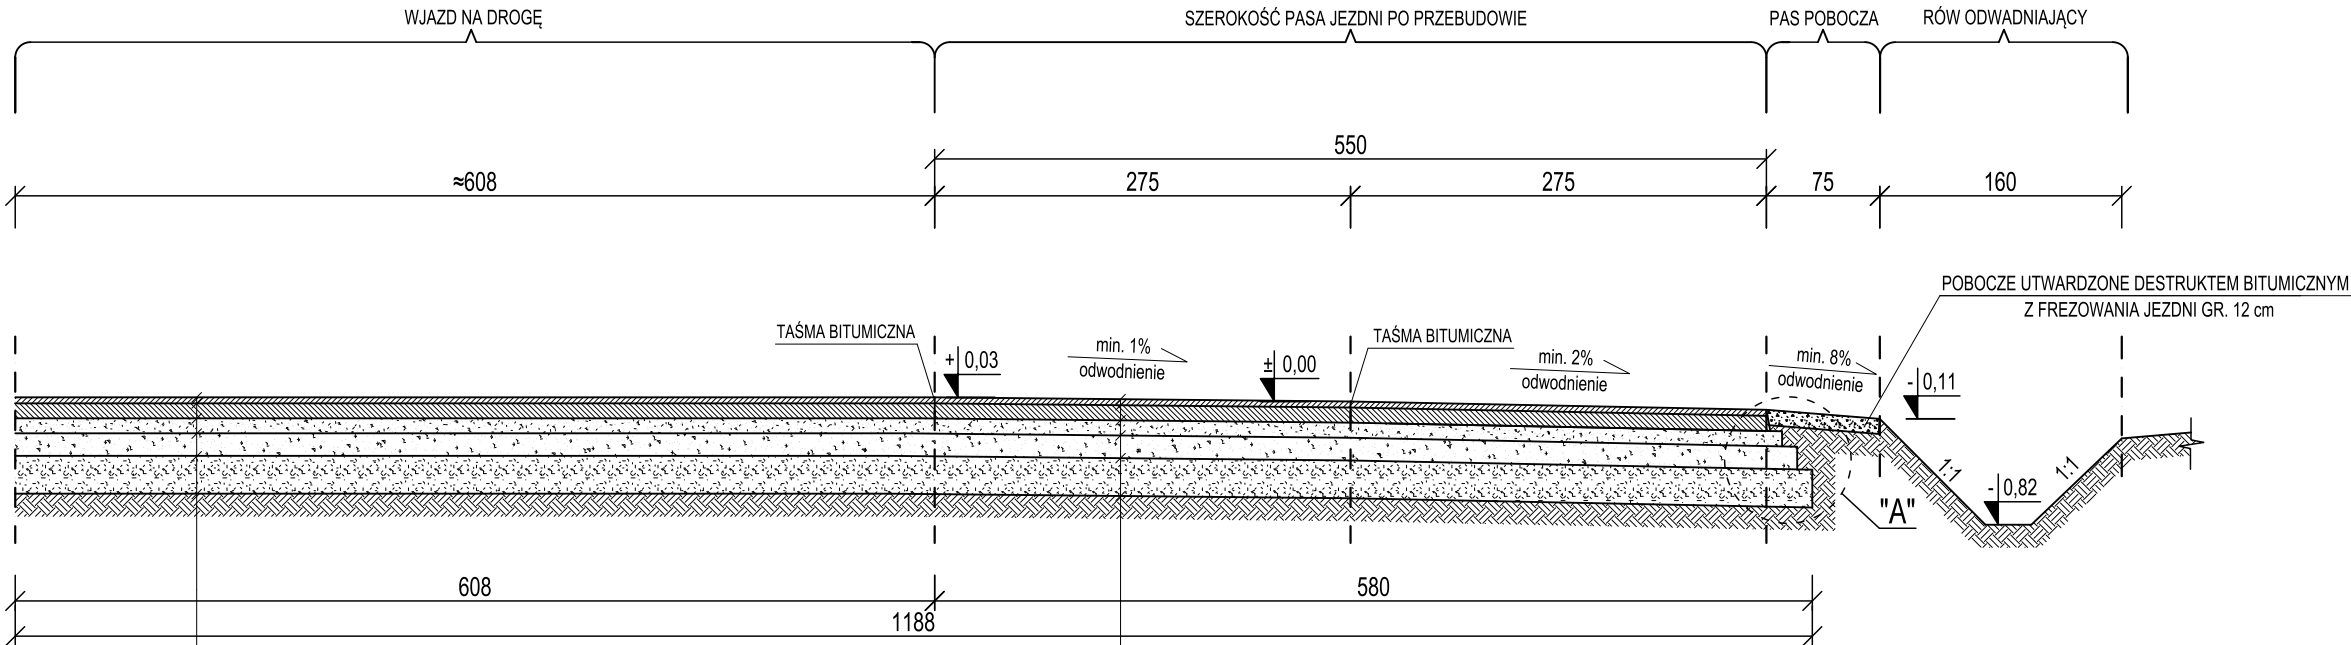

SZCZEGÓŁ "A"  
skala 1:25

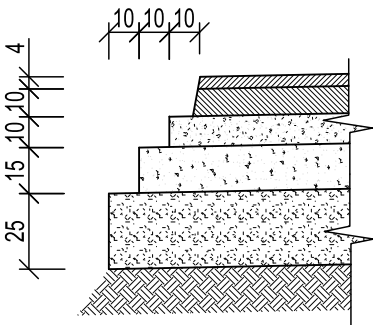

UWAGA:

- W ZAKRESIE URZĄDZEŃ DO REGULACJI NIE WYKLUCZA SIĘ ISTNIENIA ICH W ILOŚCI WIĘKSZEJ, POD  
ISTNIEJĄCĄ NAWIERZCHNIĄ,

Projektowanie Konstrukcji Budowlanych  
48-100 Głubczyce, Gdzowice 12B  
tel. 609649201  
e-mail: mariuszkupina@wp.pl



PROJEKT PRZEBUDOWY DROGI NR 12250 RELACJI BABORÓW - SUCHA PSINA NA ODCINKU BABORÓW - CZERWONKÓW		
TEMAT:	PRZEKRÓJ POPRZECZNY E-E KONSTRUKCYJNY	
RYSUNEK:	CZERWONKÓW - BABORÓW, dz. nr 420/20, 420/21, 46, 1469/2, 1469/1.	
LOKALIZACJA:	POWIAT GŁUBCZYCE , 48-100 Głubczyce, ul Kochanowskiego 15	
INWESTOR:	DROGOWA	
BRANŻA:	SKALA: 1:50	
RYS.: D-17	DATA: grudzień 2022	
PROJEKTANT BRANŻA DROGOWA: dr inż. Mariusz Kupina		PROJEKTANT BRANŻA DROGOWA: dr inż. Mariusz Kupina