


# RZUT PARTRU INWENTARYZACJA

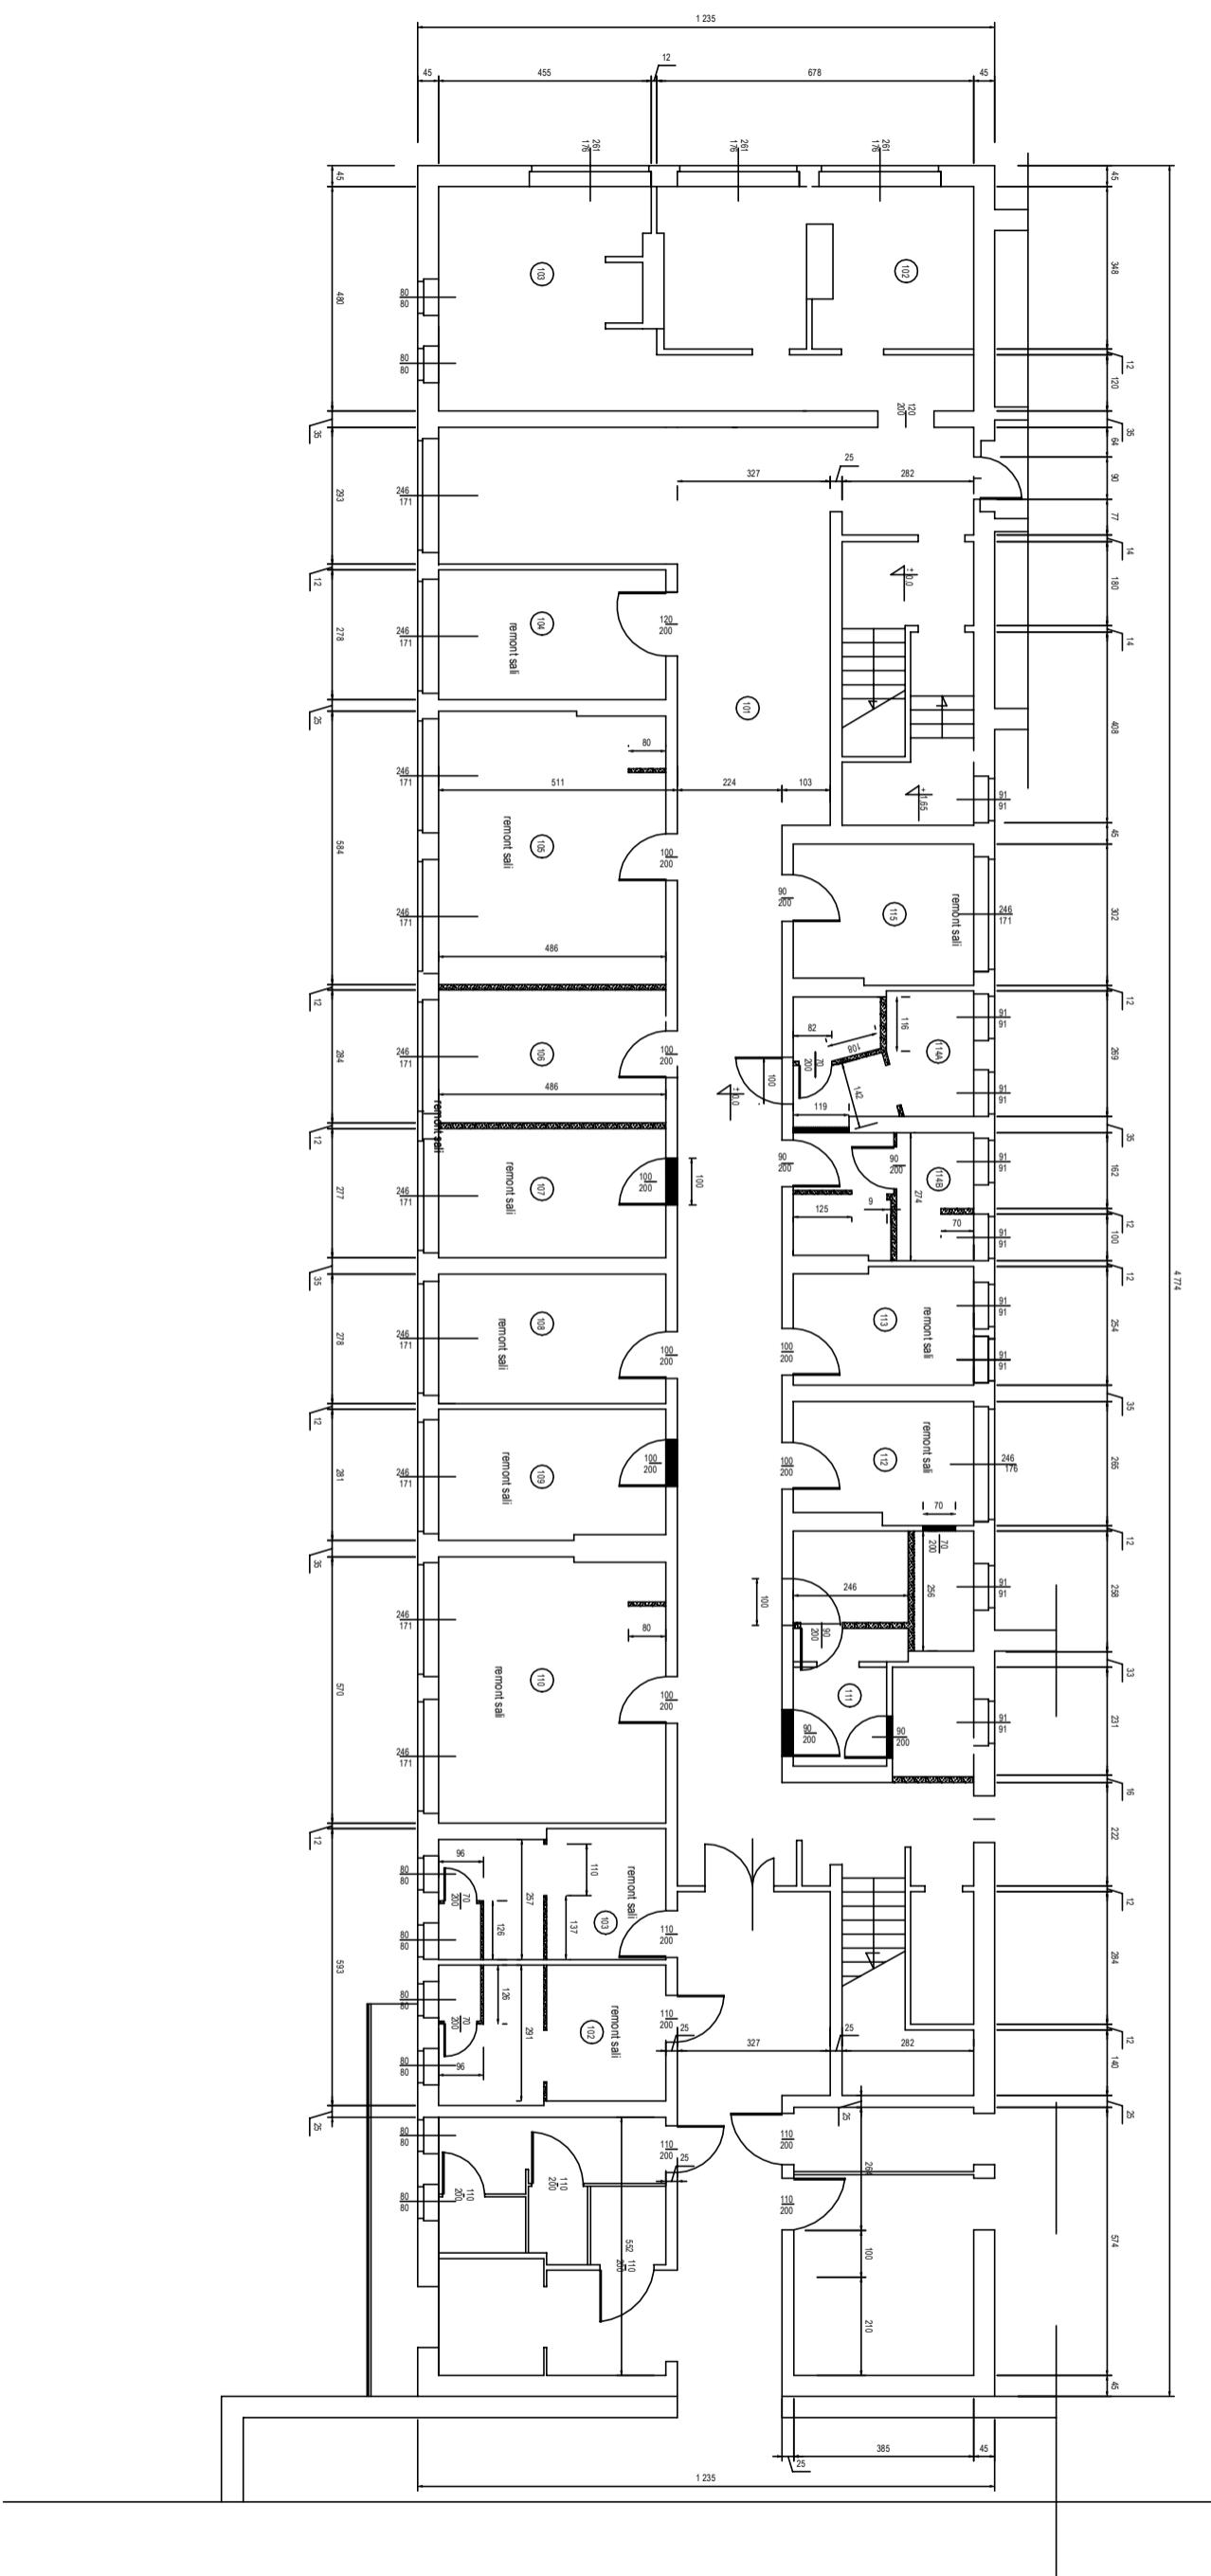

STRONA 41

USŁUGI BUDOWLANE KUŹLIK-JAROSŁAW 48-303 NUSA UL. MORSZCZAKA 45 A TEL. 602859799	
NAZWA I ADRES OBIEKTU	PRZEBUDOWA SAL CHORYCH W OCCR
TYTUŁ RYSUNKU	KORFANTOW SP. Z.O.O. PAVILON "D" PARTER
INWESTOR:	OCCR KORFANTOW SP. Z.O.O.
KONSTRUKCJA:	MOR INŻ. JAROSŁAW KUŹLIK
ARCHITEKTURA:	konstrukcja: 6207991
DATA:	08.08.2023
BRANZA:	BUDOWLANA
SKALARYS:	NR RYS.
1:100	A01