


## Przekrój normalny A-A


od 0+000 do 0+320

od 0+580 do 0+680

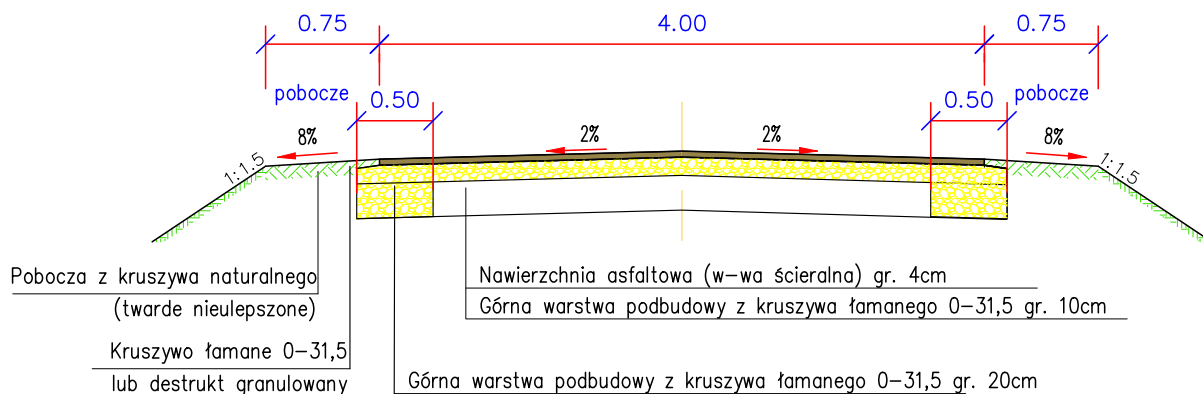


## Przekrój normalny B-B

od 0+320 do 0+580

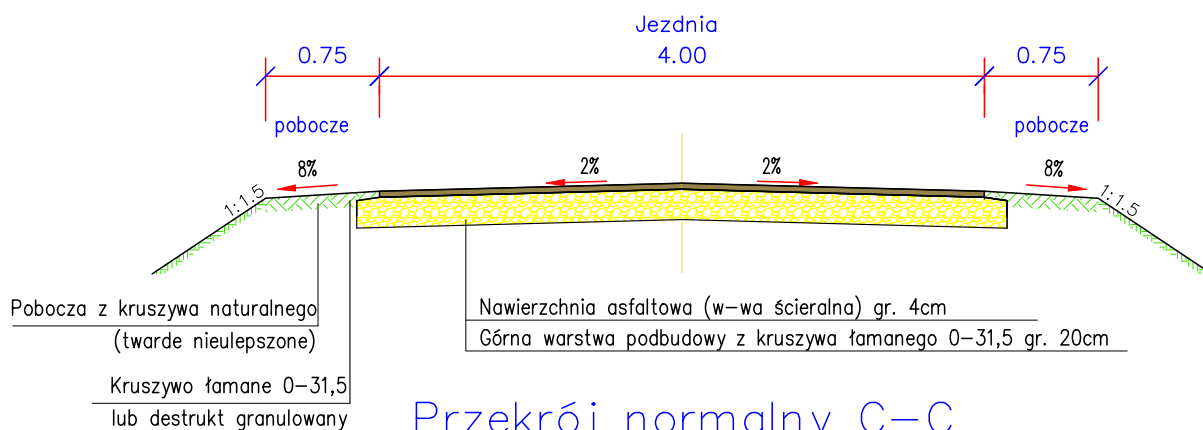

## Przekrój normalny C-C

od 0+680 do 0+910

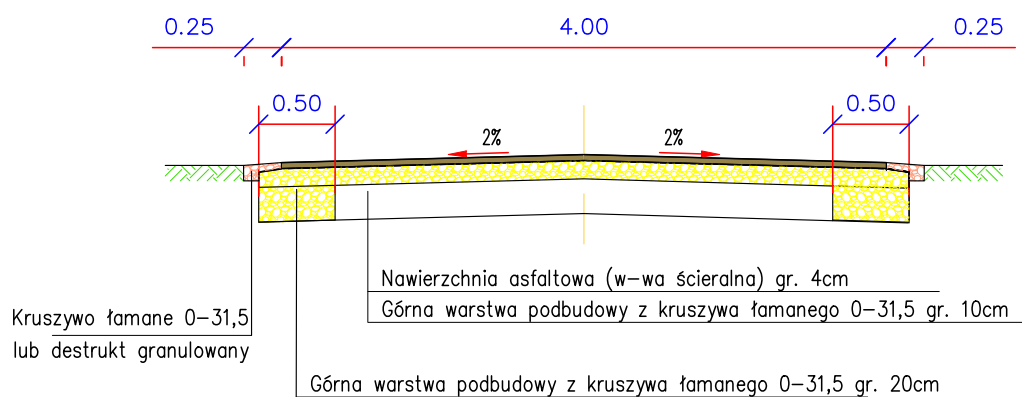

Obiekt:

Przebudowa drogi gminnej w m. Sierzchów dz. ew. nr 51 gm. Opatówek

Rysunek:

Przekroje normalne

NR 3

	IMIE, I NAZWISKO	NR UPRAW.	DATA	PODPIS
Projektował	Wiktor Piętka	230/66	2021	
Opracował	mgr inż. Katarzyna Poltowicz		2021	
BRANŻA Drogowa	STADIUM bud./wyk.	ROK OPRACOWANIA 2021	NR UMOWY	SKALA 1:50