


PRZEKRÓJ TYPOWY C-C
Pełna wymiana podbudowy
KM 0+445,09 do KM 0+895,09
KM 1+980,00 do KM 2+280,00
KM 2+750,00 do KM 3+000,00

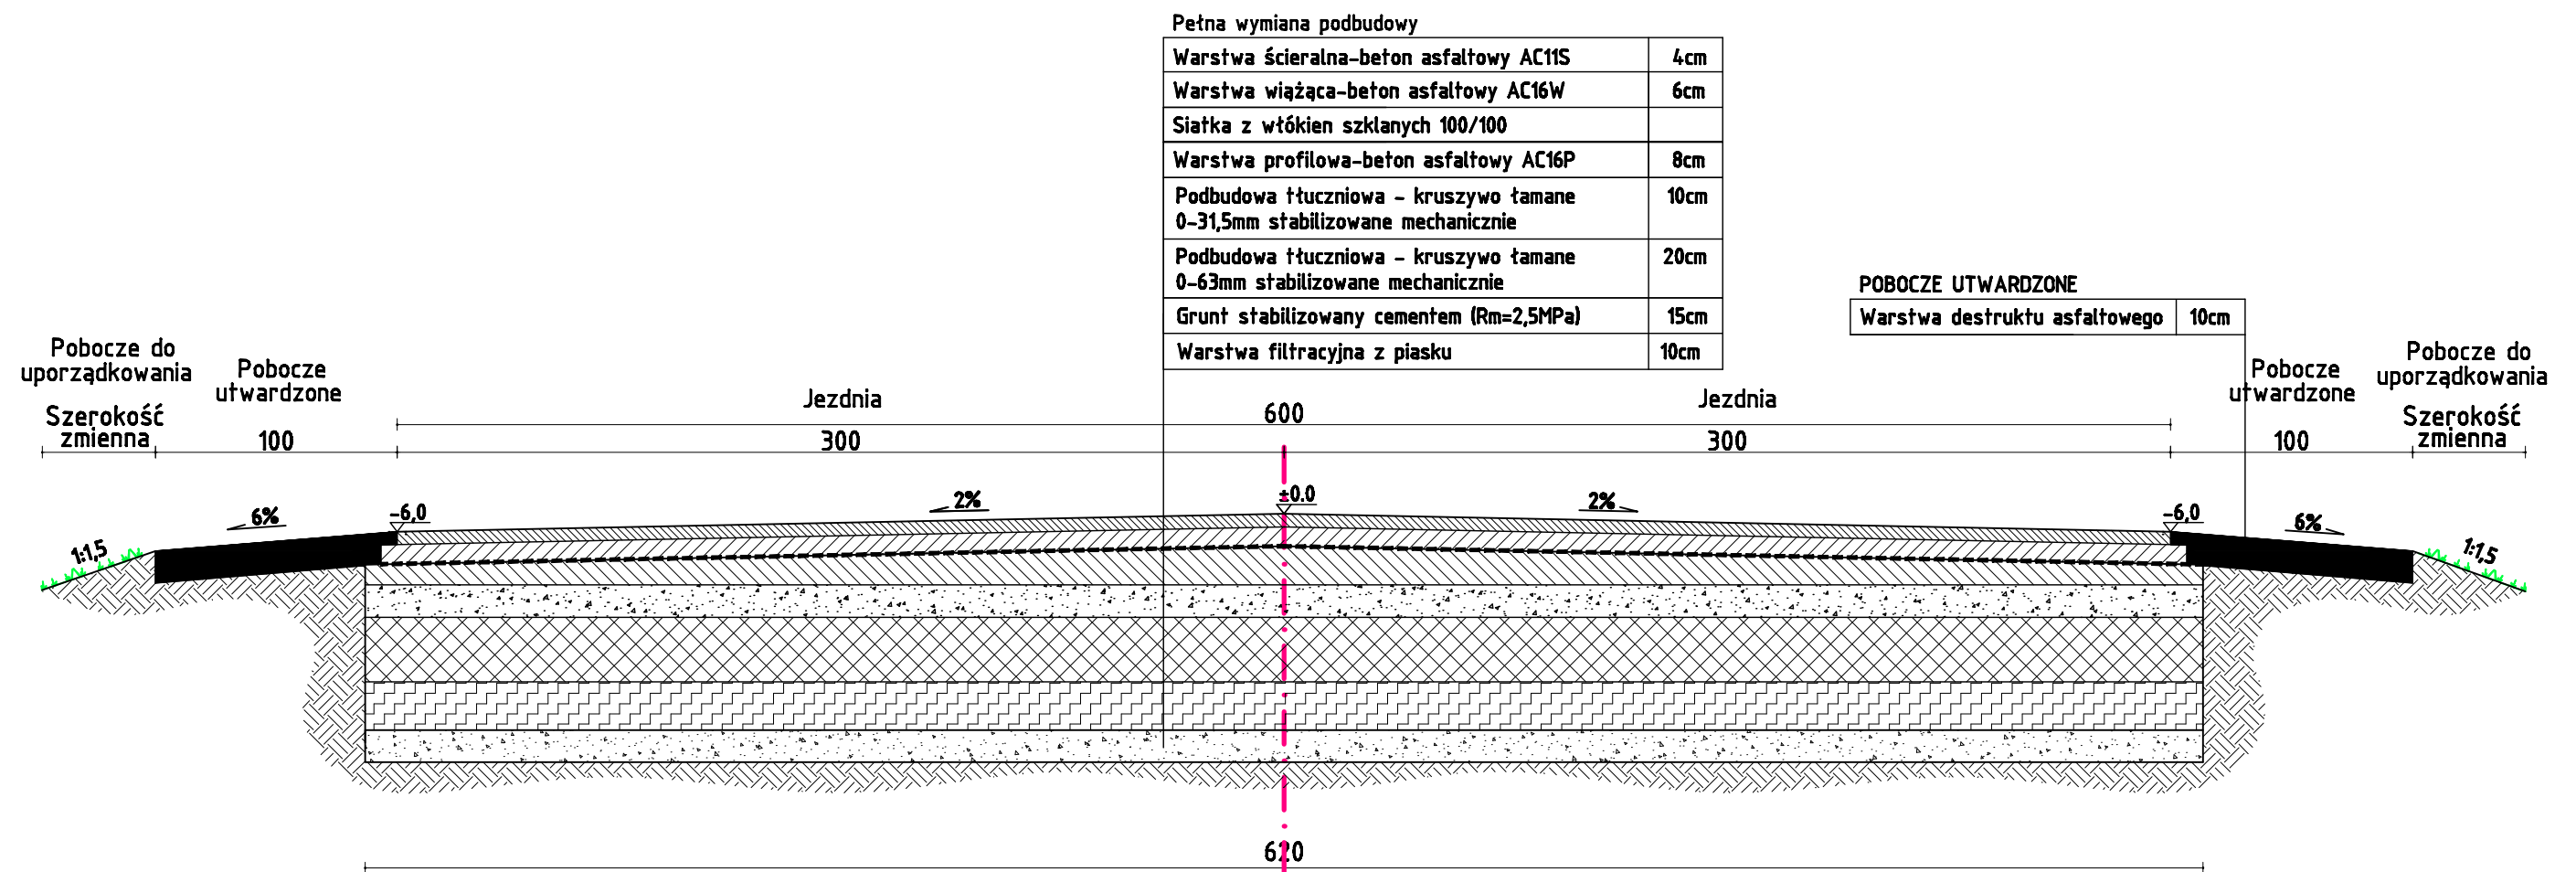

<div>ADP</div> <div>PRZEDSIĘBIORSTWO OBSŁUGI BUDOWNICTWA</div> <div>48-100 Głubczyce, ul.Kościuszki 3a, tel.(77)4852960 NIP 748-10-01-323</div>				
NAZWA OBIEKTU BUDOWLANEGO		PROJEKT BUDOWLANY		
		PRZEBUDOWA ODCINKA DROGI POWIATOWEJ NR 12010 RELACJI GŁUBCZYCE-WIECHOWICE		
ADRES OBIEKTU BUDOWLANEGO		ID: 160203_5.0003.AR_2.792/2, 823, 824-OBREB 0003 Bogdanowice jeden. ewid: Głubczyce-obszar wiejski		
		ID: 160202_2.0017.949, 542, 77/1, 78/3, 584, 541, 538/1, 265/2, 310/3, 312/3-OBREB 0017 Włodzienin, jeden. ewid: BRANICE		
INWESTOR		POWIAT GŁUBCZYCKI, UL.KOCHANOWSKIEGO 15, 48-100 GŁUBCZYCE		
TYTUŁ RYSUNKU		PRZEKRÓJ TYPOWY C-C		
branża:	Drogowa	inż. Jerzy Hołubiec	data:	05.05.2023
funkcja:	Projektant	uprawnienia budowlane do projektowania bez ograniczeń w specjalności drogowej nr 212/93/OP	podpis:	
				skala 1:20 D.5