
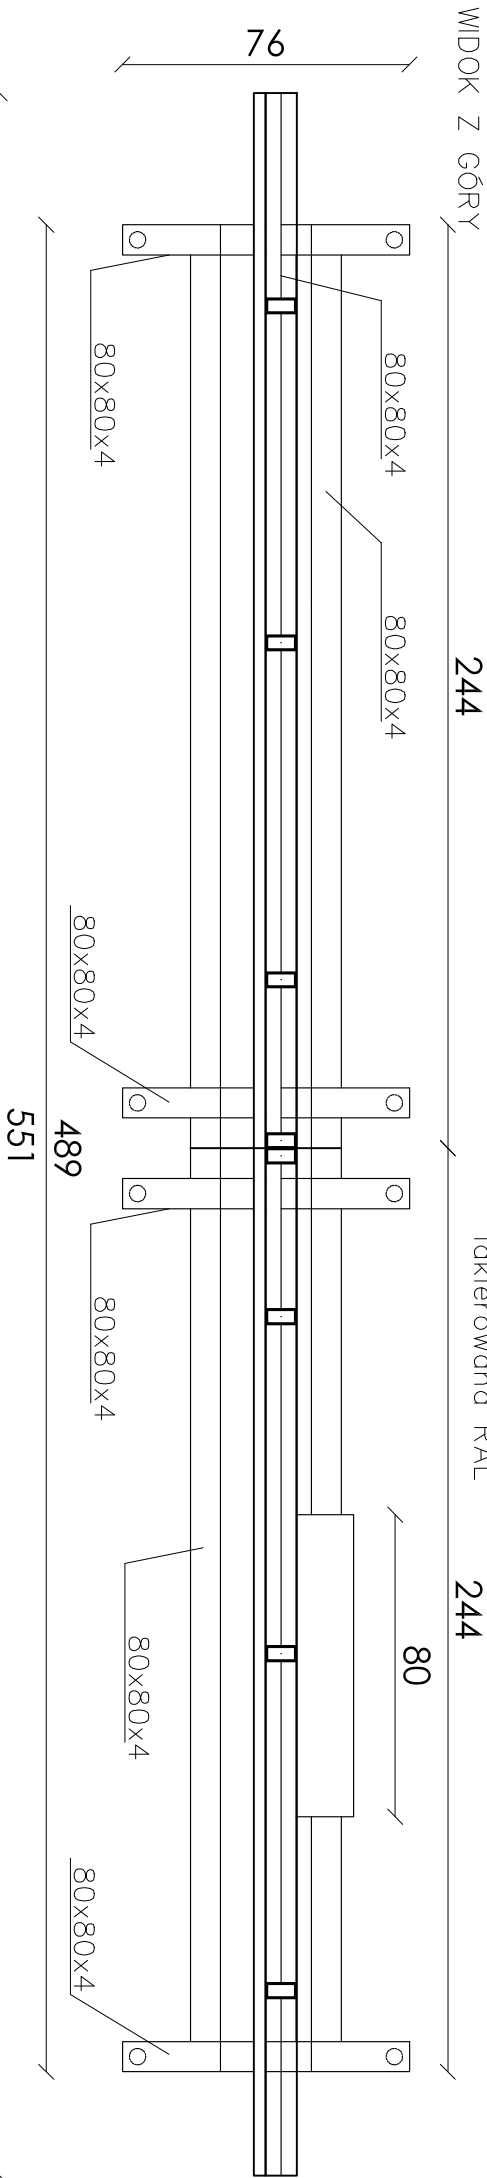



EKRAN MOBILNY LED "512X307"

WIDOK Z PRZODU

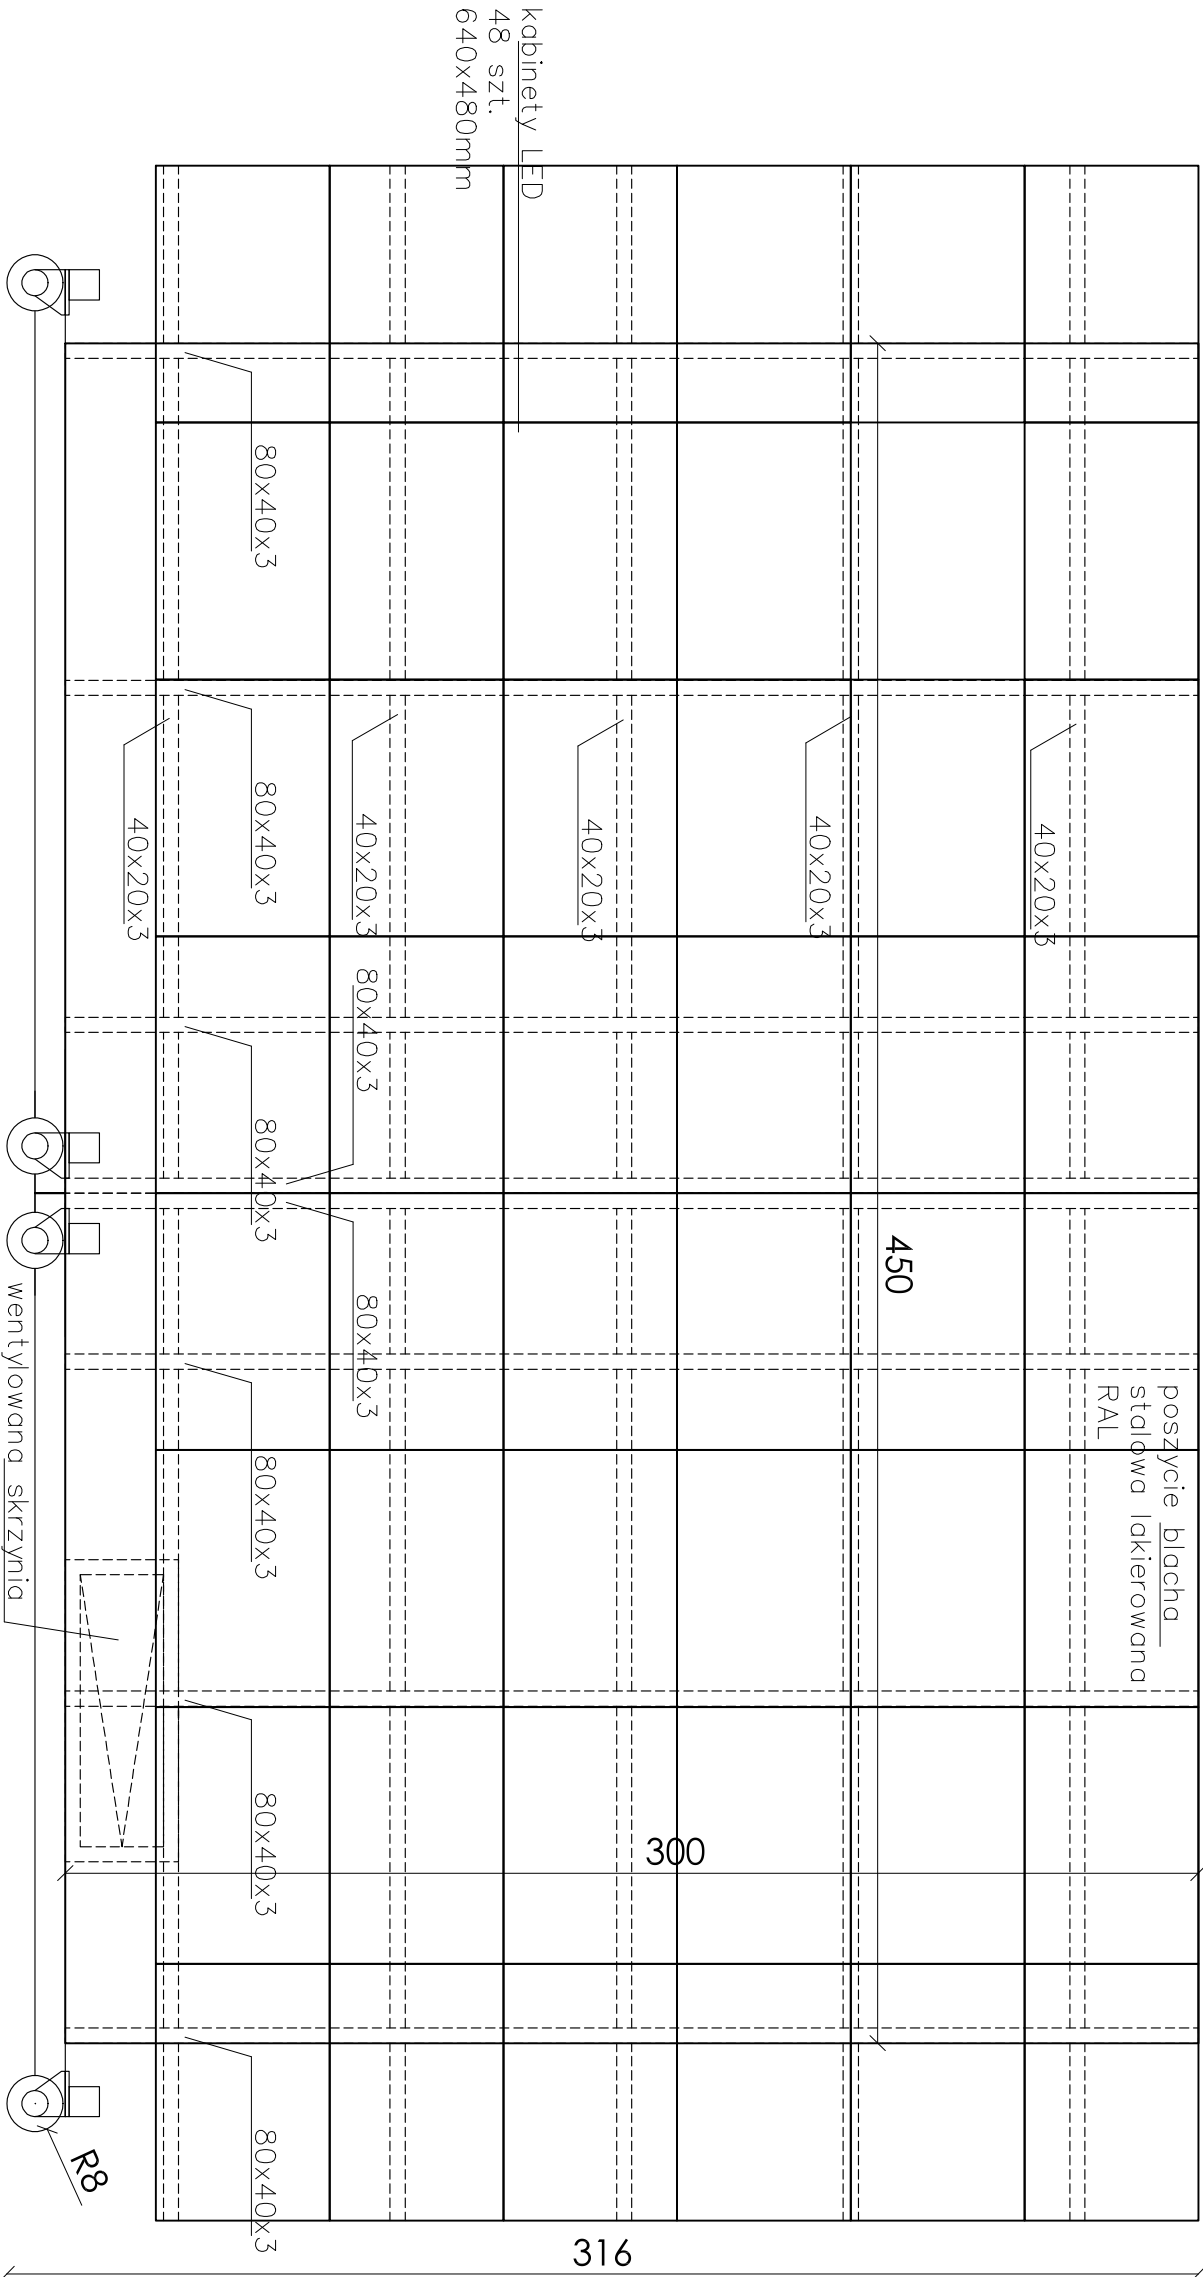

E1.16.3

UWAGI			
WYKONAWCA			
<div><div></div><div><div>Grupa AV Sp. z o.o.</div><div>ul. Miodowa 6</div><div>03-216 Warszawa</div><div>NIP: 142-2221396-58</div><div>KRS: 0000452313</div><div>REGON: 142221396</div><div>e-mail: biuro@groupav.pl</div></div></div>			
PROJEKT			
ARANŻACJA WNETRZ PALACU WRAZ Z WYPOSAŻENIEM SĄŁ EDUKACYJNYCH, MIESZCZĄCYCH SIĘ W POMIESZCZENIACH PALACU KRASIŃSKICH (PALACU RZECZYPOSPOLITEJ) PRZY PLACU KRASIŃSKICH 3/5 W WARSZAWIE W RAMACH REALIZACJI PROJEKTU PN.: „MODERNIZACJA I ARANŻACJA WNETRZ PALACU KRASIŃSKICH (PALACU RZECZYPOSPOLITEJ) PRZY PLACU KRASIŃSKICH 3/5 W WARSZAWIE” DOFINANSOWANEGO ZE ŚRODKÓW WŁASNYCH FINANSOWEGO EUROPEJSKIEGO OBSZARU GOSPODARSTWA (NIE EOG) 2014-2021 I BUDŻETU PAŃSTWA			
INWESTOR			
Biblioteka Nardowa w Warszawie Al. Niepodległości 213 02-086 Warszawa			
OBIEKT			
Pałac Krasińskich (Pałac Rzeczypospolitej) Plac Krasińskich 3/5 00-207 Warszawa			
BRANŻA			
ARANŻACJA			AR
PROJEKTANTCI			
PROJEKTOWAŁ	IMI IMAZEMBO	NK. UPRAWNIENI	PODRS
PROJEKTOWAŁ	arch. DOMINIK BUDYŃ		
OPRACOWAŁ	mgr inż. ADAM ROGALSKI		
SPRAWDZIŁ	MARZENA CIENIAŃSKA		
KONKREPCJA I KONSULTACJA			
KONKOR STUDIO: arch. TOMASZ KONIOR arch. DOMINIK KOROŚ			
NAZWA RYS			
EKRAN MOBILNY LED "512X307" 1.16.3			
ETAP			
PROJEKT WYKONAWCZY			1:20
INDEKS			
DATA 03.2022	NR RYS. 32	NR REV. 01	FORMAT A3