


# RZUT POMIESZCZENIA Z ROZDZIELNICĄ RNN-1

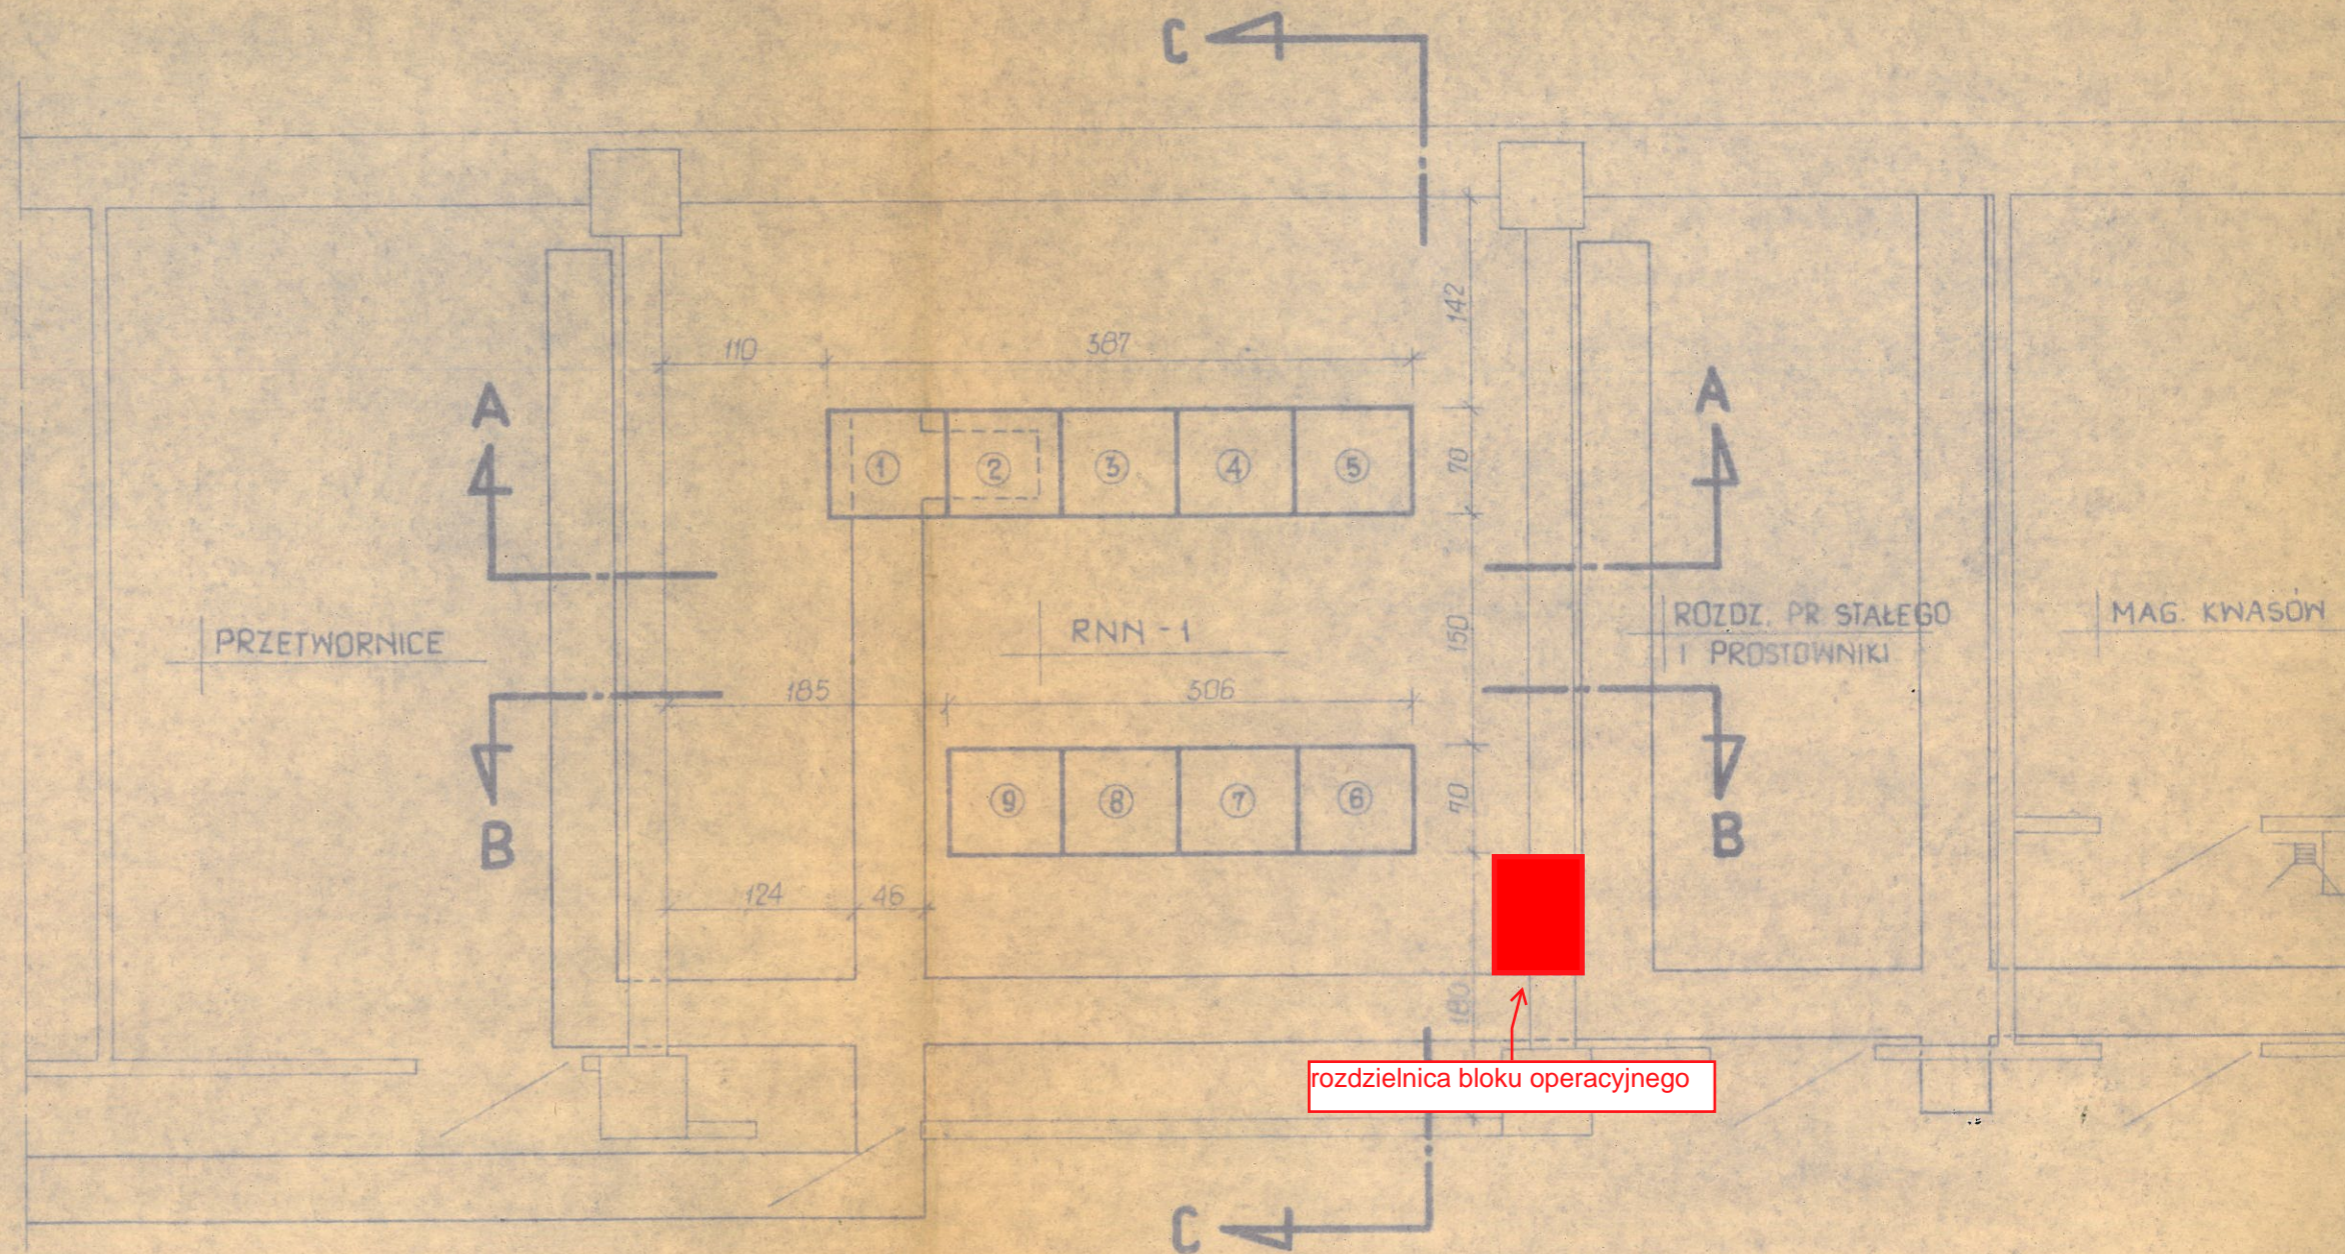

rozdzielnica bloku operacyjnego

SKALA 1:50