


szacht 1 - piętro
TSO8

SAMOCZYNNE WYŁĄCZENIE ZASILANIA
UKŁAD TN - S

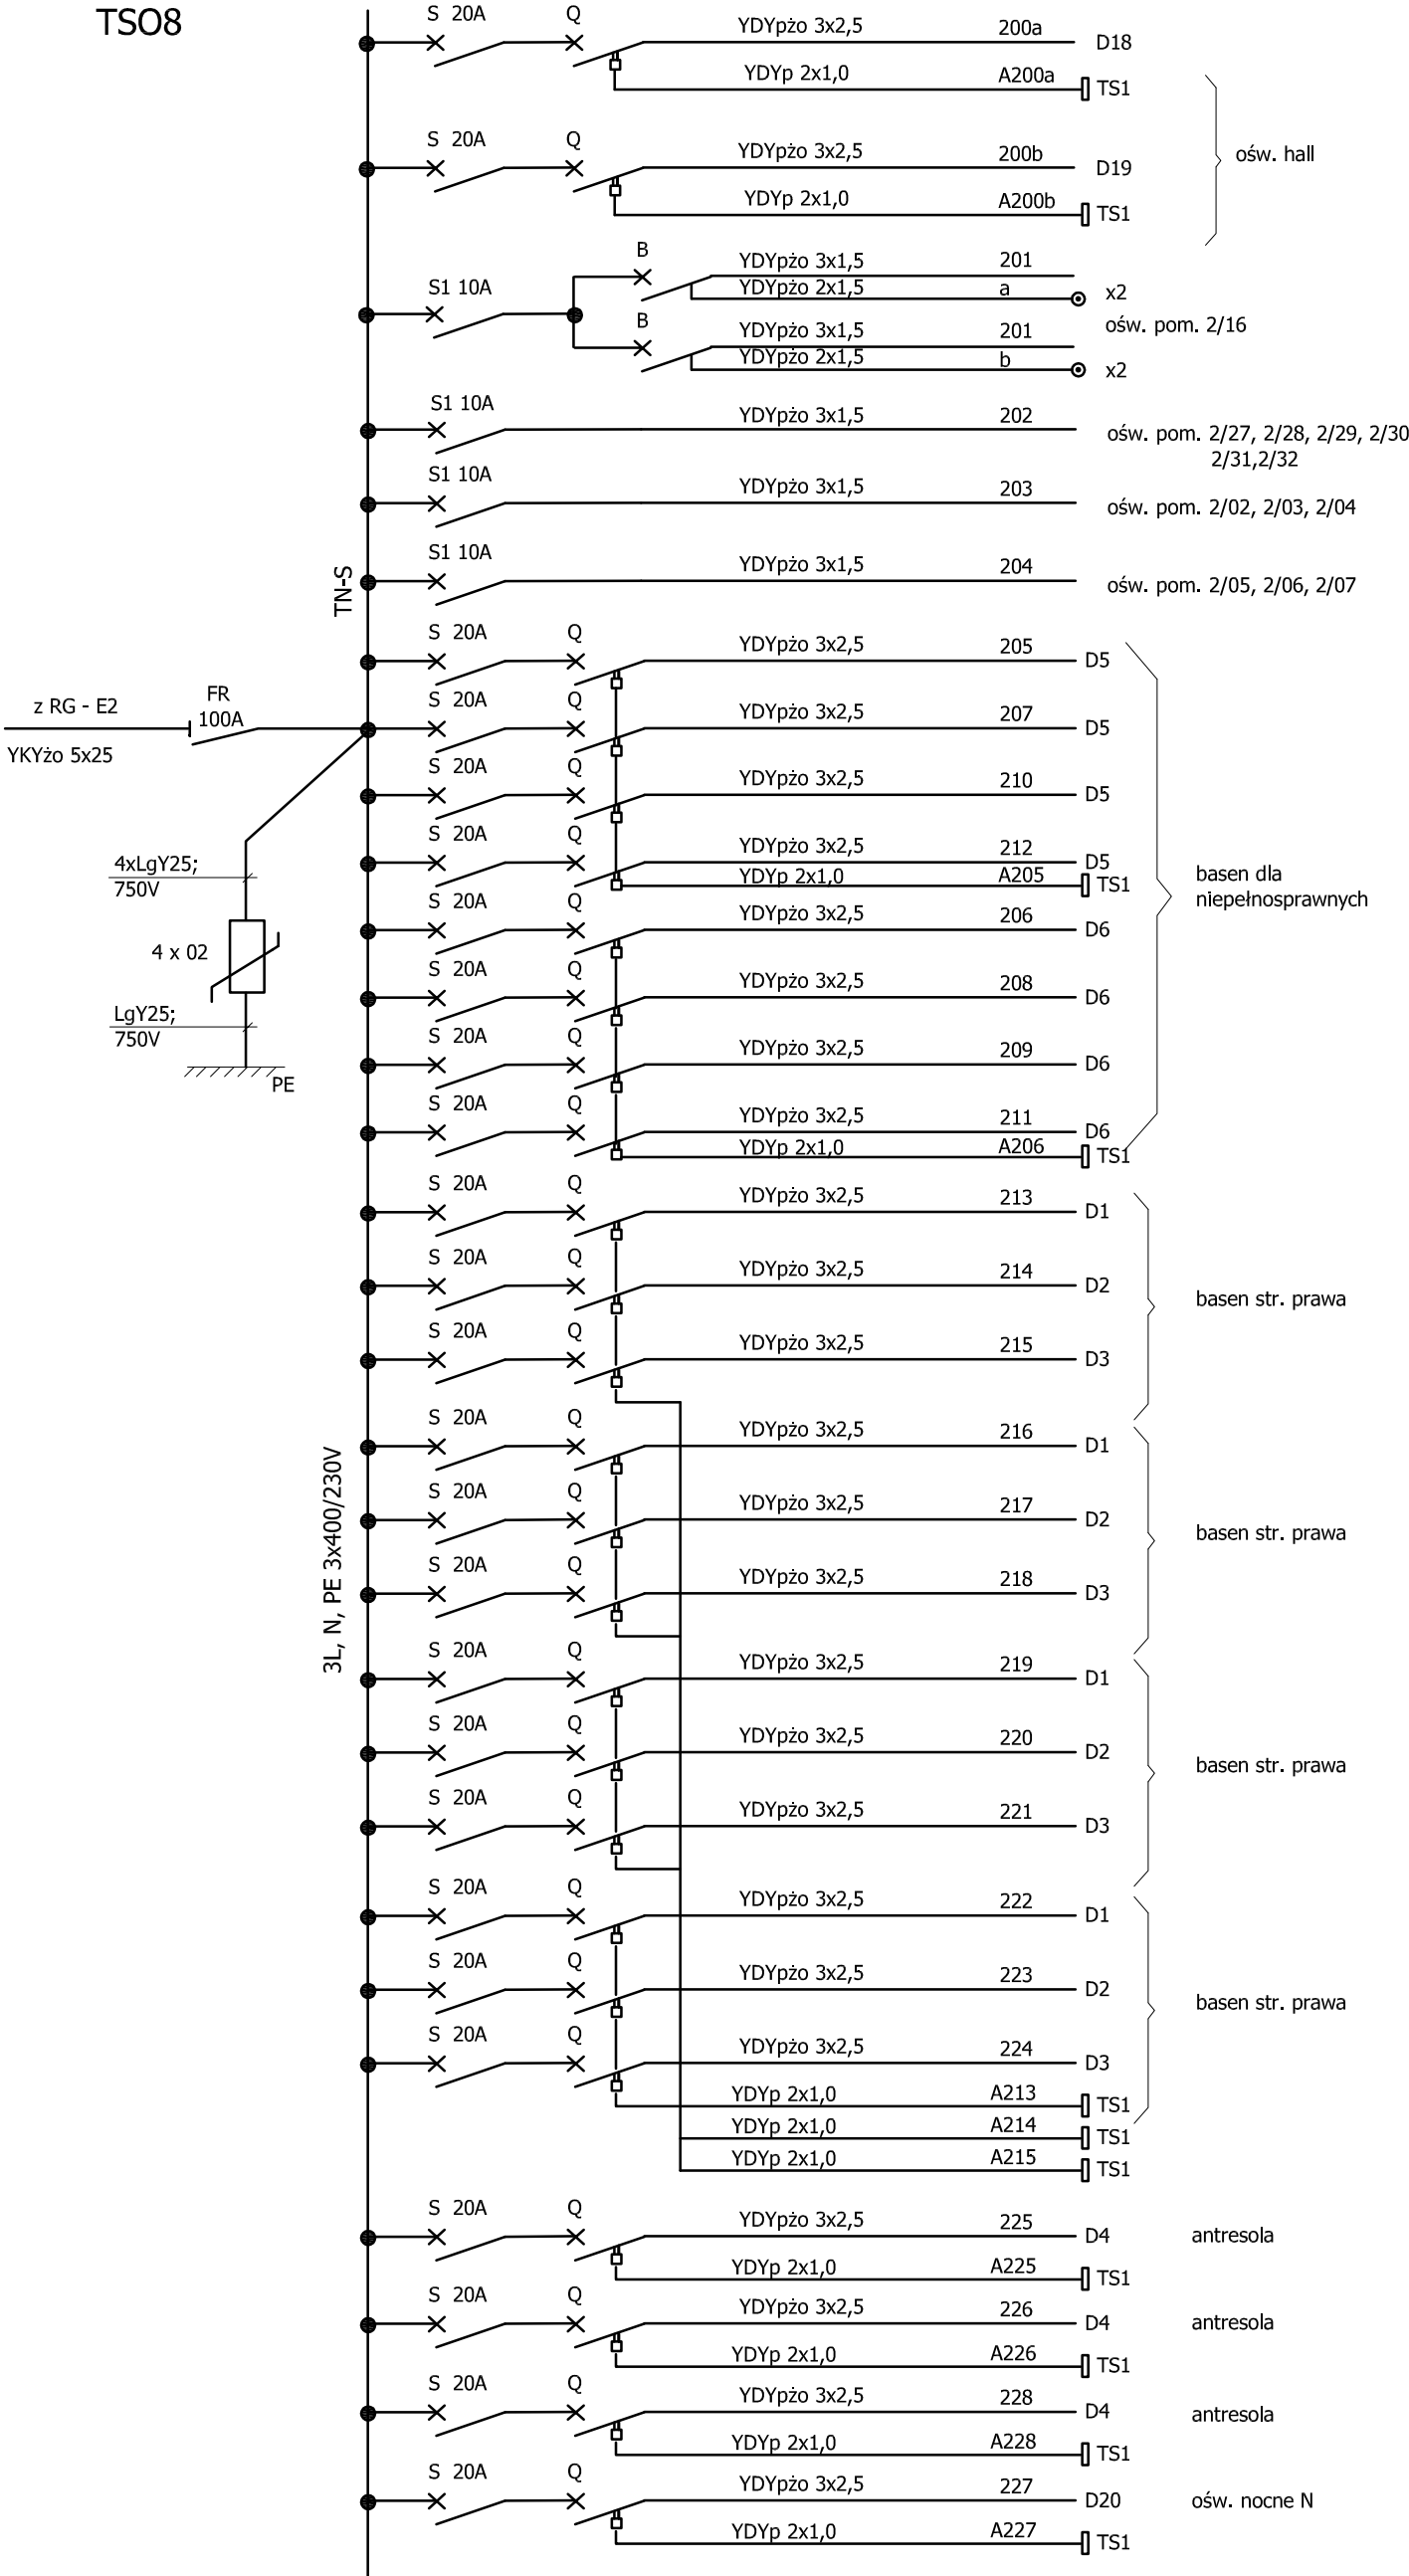

Pi = 34,6 kW
Po = 25,1 kW

ujęto w tomie 4 - ośw.

cd rys E32/T5

OZNACZENIA:

- S - wyłącznik nadprądowy 20A , B , 10 kA, 1 biegunowy
- S1 - wyłącznik nadprądowy 10A , B , 10 kA, 1 biegunowy
- B - wyłącznik bistabilny 6A , 1z
- Q - stycznik SM325, 25A, 2z, 230V
- 02 - ochronnik 2-stopnia DEHN guard 275
- FR - rozłącznik 100A

| | | | | |
|---|---|---------|-------------------|--|
| Autorska Pracownia Architektoniczna 31-314 Kraków ul.Zygmuntowska 33/12 | | | | |
| branża: | elektryczna | podpisy | INWESTOR | AWF w Krakowie, al.Jana Pawła II nr 78 |
| AUTORZY PROJEKTU | Ryszard Damijan Marek Cabała Lidia Koranowicz Katarzyna Strzałka | | OBIEKT | ZESPÓŁ BASENÓW KRYTYCH |
| | | | ADRES | Kraków, al. Jana Pawła II nr 78 |
| | | | STADIUM | PROJEKT WYKONAWCZY |
| | | | TEMAT | INSTALACJE ELEKTRYCZNE SIŁY |
| Licencja AutoCad LT PL cd nr 343-74821298 | | | PRZEDMIOT RYSUNKU | SCHEMAT TABLICY TSO8 cz.1 - SZACHT 1, PIĘTRO |
| DATA | marzec 2007 | SKALA | — | NR RYSUNKU E31/T5 |