



SKALA 1:100

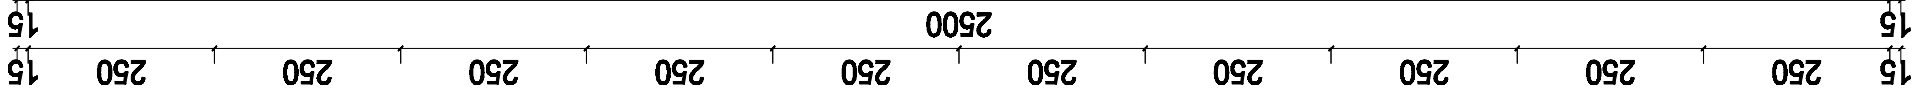

SKALA 1:100

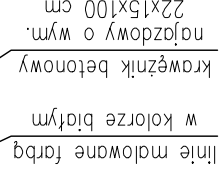

Przedsiębiorstwo Obsługi Budownictwa "ADP"s.c.		48-100 Głubczyce, ul. Tadeusza Kościuszki 30, tel.(77) 485 2960 NIP 748-10-01-323	
TEMAT	BUDOWA PARKINGU DLA SAMOCHODÓW OSOBOWYCH	ADRES	UL. JANA KOCHANOWSKIEGO 15, 48-100 GŁUBCZYCE, ID: 160203_4.0100.286/8
INWESTOR	POWIAT GŁUBCZYCKI, UL. JANA KOCHANOWSKIEGO 15, 48-100 GŁUBCZYCE	TYTUŁ	WZMĘGNIĘCIE OPOŚCIEŻY, GMINA GŁUBCZYCE, OBRĘB GŁUBCZYCE
RYŚUNKU	SZCZEGÓŁ WYKONANIA NAWIERZCHNI PARKINGU	DATA	30.04.2025
branża:	inż. Jerzy Holubiec	podpis:	3
funkcja:	uprawnienia budowlane bez ograniczeń w specjalności drogowej	RYŚ. NR	3
		nr 212/93/OP	