


RZUT DACHU

1:100

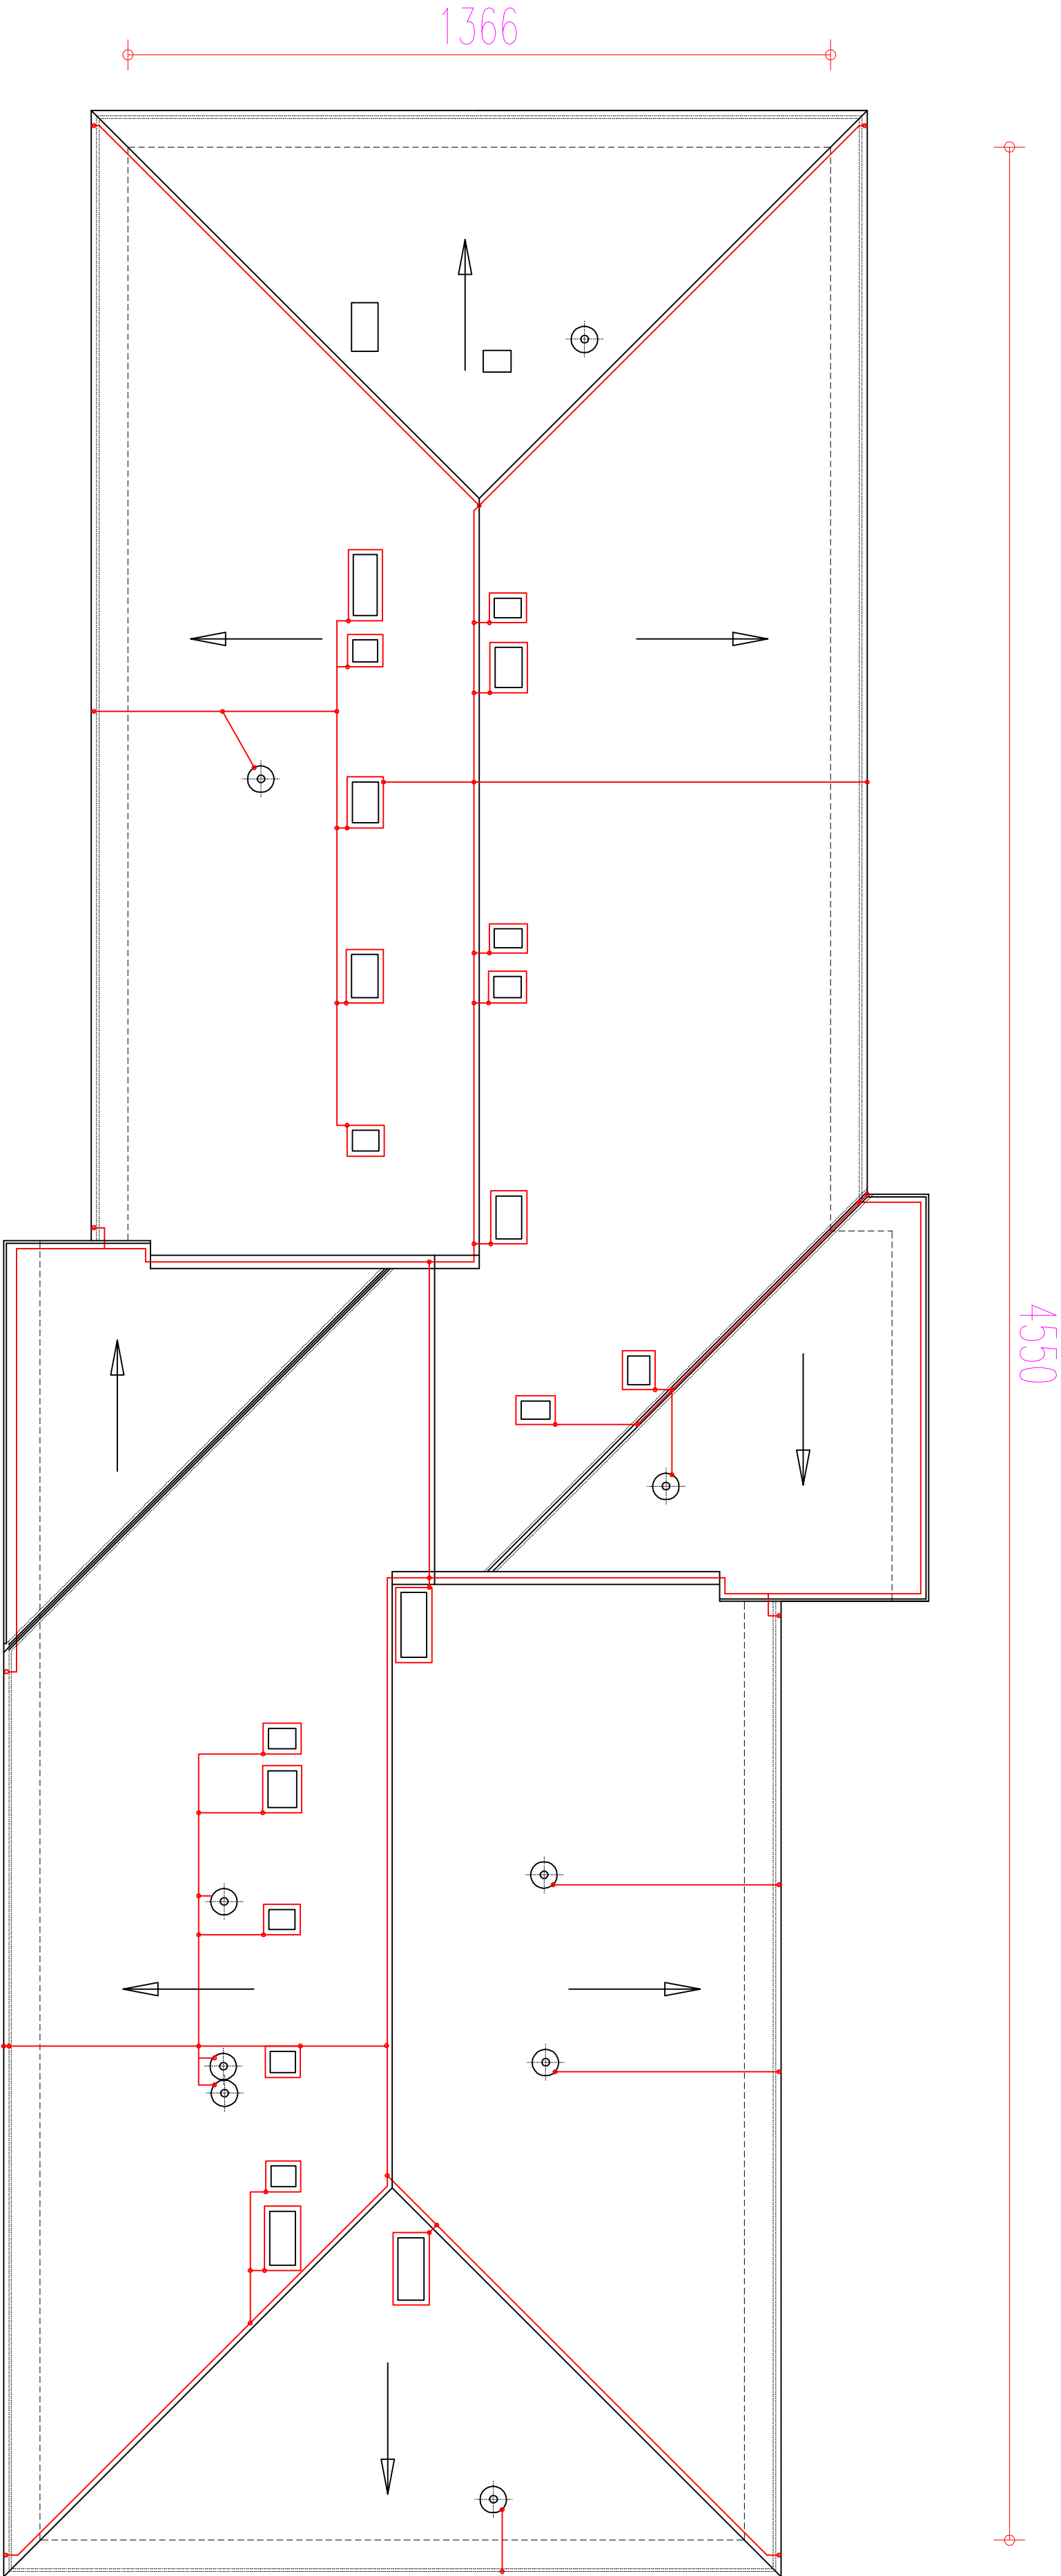

NAZWA OBIEKTU	REMONT POMIESZCZEŃ I WYMIANA POKRYCIA DACHOWEGO WRAZ Z OBRÓBKAMI BLACHARSKIMI W BUDYNKU PRZY UL. ŻELITEJ 6 W STARACHOWICACH
INWESTOR	POWIAT STARACHOWICKI, ul. W. Borokowskiego 4, 27-200 Starachowice
ADRES OBIEKTU	Starachowice ul. Żelita 6, dz. 1287, Jed. ewid. 261101_1 Starachowice, Obr.0002
PRZEDMIOT	RZUT DACHU
JEDNOSTKA PROJEKTOWA	ABC. USŁUGI KREŚLARSKIE I PROJEKTOWE Mgr inż. Monika Percheł Kępków 25A, 27-225 Pawłów (41) 272 20 33, 501 521 298
ARCHITEKT	mgr inż. arch. Andrzej Papież, upr. nr ewid. 110/90/WK
KONSTRUKTOR	mgr inż. Monika Percheł, upr. bud. nr ewid. SMK/0005/PWOK/07
	06.2021