


PRZEKRÓJ DACHU
1:50

DACH	
blacha trapezowa T-20	
łata drewniana 38/50	
kontrłata drewniana 38/50	
folia paroprzepuszczalna	
istniejąca konstrukcja stalowa dachu	

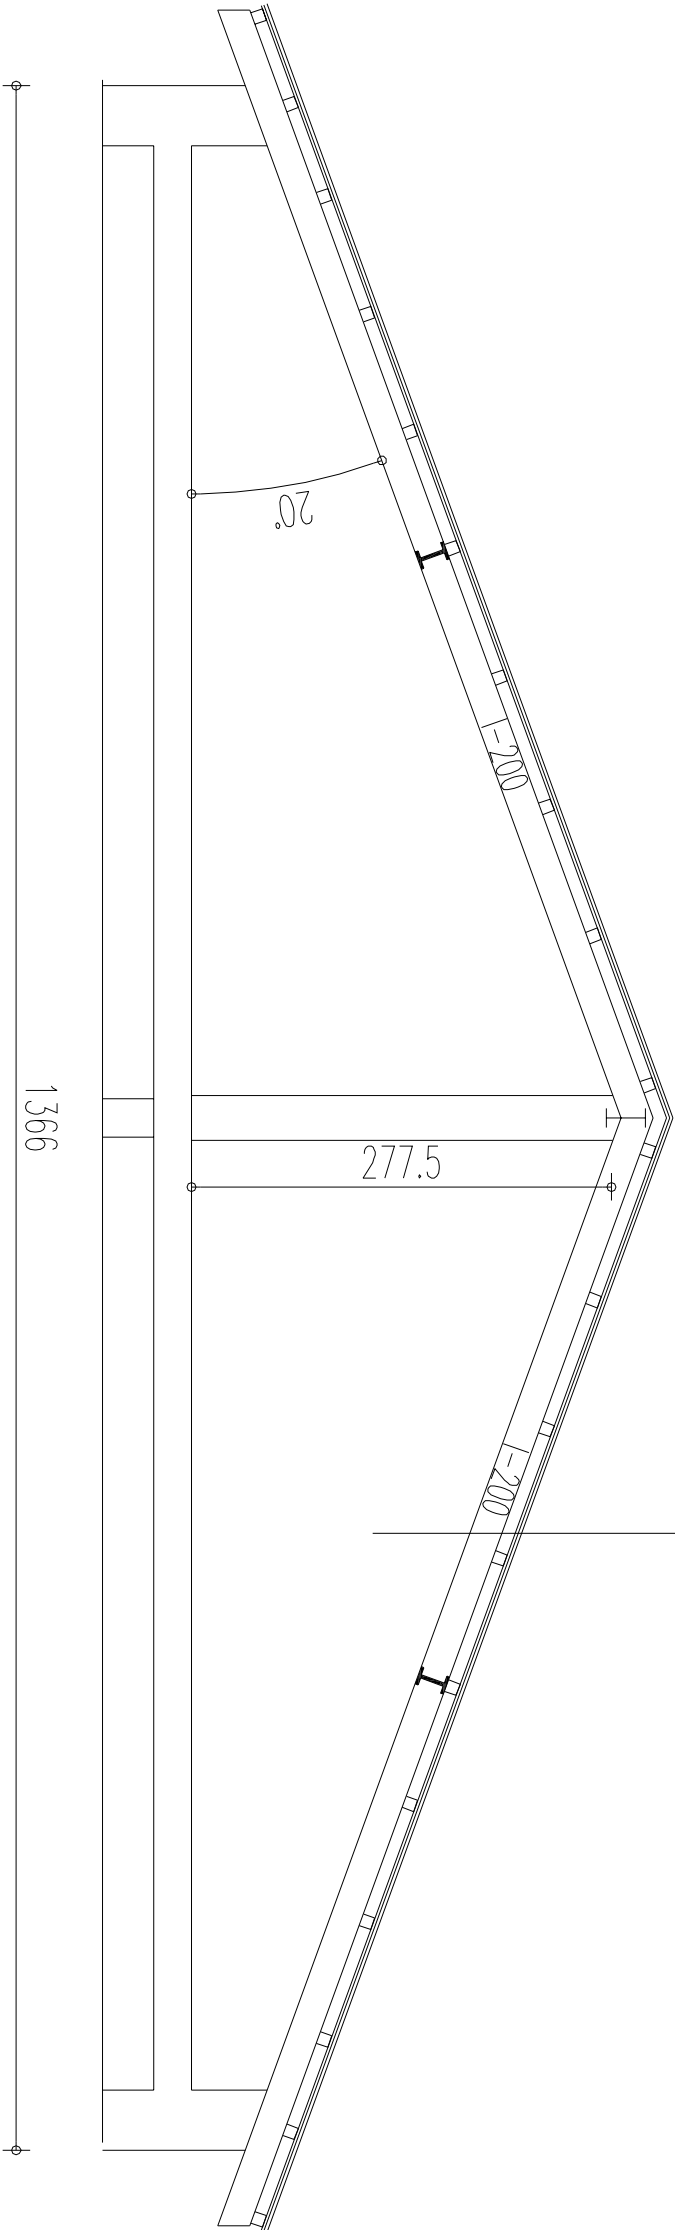

NAZWA OBJEKTU	REMONT POMIESZCZEŃ I WYMIANA POKRYCIA DACHOWEGO WRAZ Z OBRÓBKAMI BLACHARSKIMI W BUDYNKU PRZY UL. ŻŁOTEJ 6 W STARACHOWICACH
INWESTOR	POWIAT STARACHOWICKI, ul. W. Borkowskiego 4, 27-200 Starachowice
ADRES OBJEKTU	Starachowice ul. Żłota 6, dz. 1287, jed. ewid. 261101_1 Starachowice, Obr.0002
PRZEDMIOT	PRZEKRÓJ DACHU
JEDNOSTKA PROJEKTOWA	ABC. USŁUGI KREŚLARSKIE I PROJEKTOWE Mgr inż. Monika Percheł Kraków 25A, 27-225 Powróż (41) 272 20 33, 501 521 298
ARCHITEKT	mgr inż. arch. Andrzej Popieź, upr. nr ewid. 110/90/MŁ
KONSTRUKTOR	mgr inż. Monika Percheł, upr. bud. nr ewid. SMK/0005/PWOK/07
	06.2021