


**RZUT BOISKA DO PIŁKI RĘCZNEJ**  
**15x25m**  
**Skala 1:100**

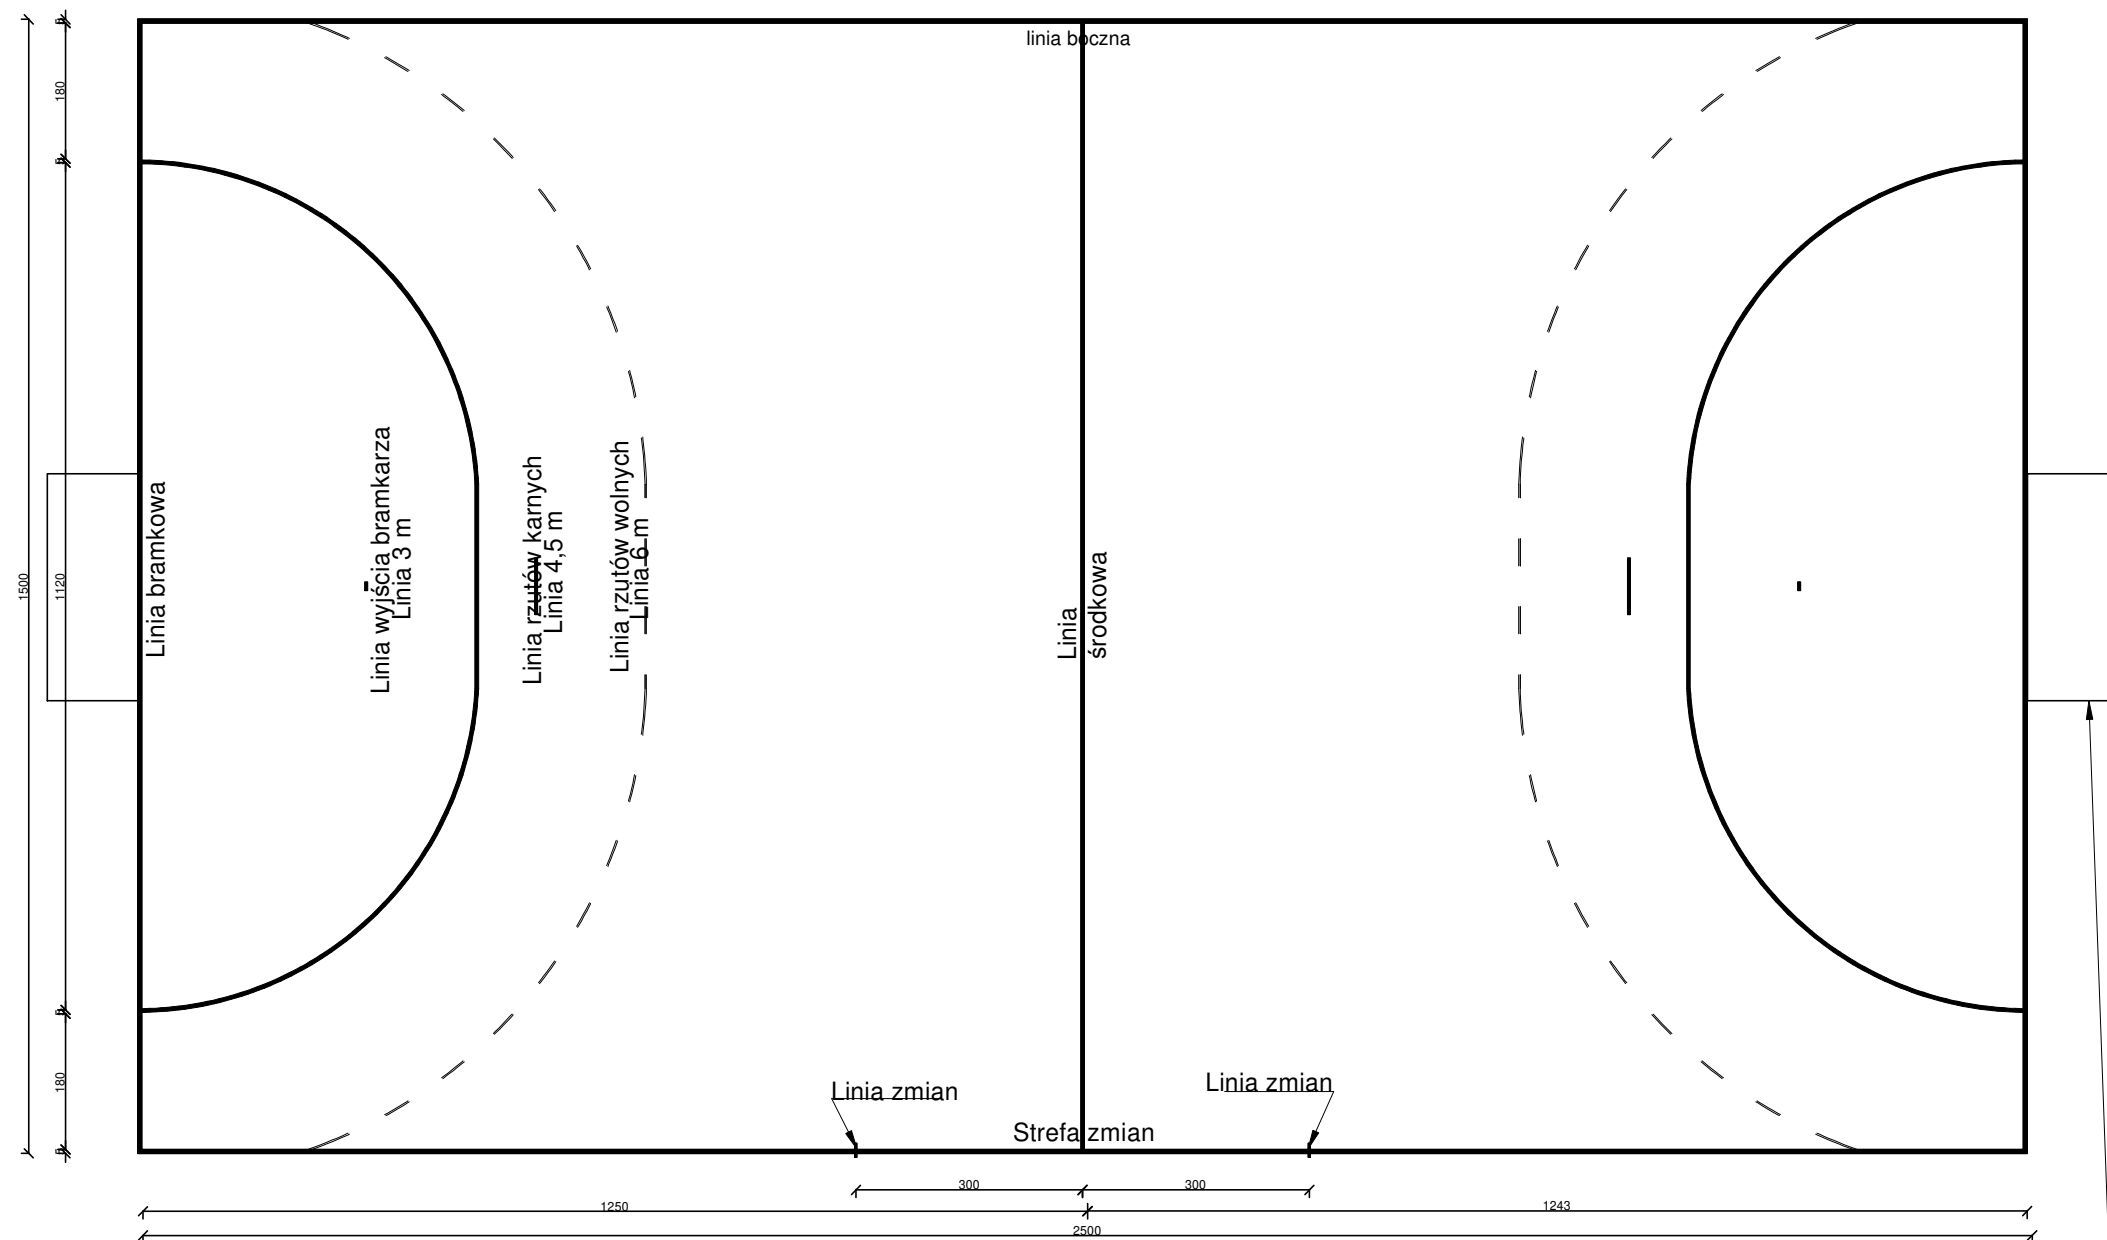

Brama o wymiary: 2,0x3,0m, głębokość 100/120 cm (góra/dół)  
Kwadratowy profil stalowy 80x80, malowany proszkowo;  
Słupki bramki montowane w tulejach;

Mocowanie siatki do ramy głównej za pomocą haczyków z tworzywa sztucznego;  
Pałaki podtrzymujące siatkę montowane na stałe; Kolor : biało-czerwony;

<b>TEMAT</b>	Przebudowa boiska na wielofunkcyjne przy Zespole Szkół Żeglugi Śródlądowej w Kędzierzynie-Koźlu wraz z zagospodarowaniem terenu		
<b>ADRES INWESTYCJI</b>	ul. Bohaterów Westerplatte 1, 47-200 Kędzierzyn-Koźle, Obręb: 0014, Koźle; Nr dz.: 1863/1		
<b>INWESTOR</b>	Zespół Szkół Żeglugi Śródlądowej im. Bohaterów Westerplatte ul. Bohaterów Westerplatte 1, 47-200 Kędzierzyn-Koźle		
<b>JEDNOSTKA PROJEKTOWA</b>	<div> <div> <b>INSTAL-TECH</b> Marcin Marzec  NIP: 864-182-66-20  ul. Nowohucka 92a, 30-728 Kraków </div> <div> <a href="http://www.marzec-budownictwo.pl">www.marzec-budownictwo.pl</a>   <b>marzec</b>  budownictwo </div> </div>		
<b>FAZA</b>	PROJEKT TECHNICZNY		
<b>PROJEKTANT</b>	mgr inż. arch. Marek Gołonka upr. bud. w specjalności architektonicznej do projektowania bez ograniczeń nr 128-Km/74		
<b>OPRACOWAŁA</b>	mgr inż. arch. Klaudia Kurpiós Kiepał		
<b>SPRAWDZAJĄCY</b>	mgr inż. arch. Marek Miłek upr. bud. w specjalności architektonicznej do proj. bez ograniczeń, nr 1296/94		
<b>TYTUŁ RYSUNKU</b>	Rzut boiska do piłki ręcznej		
<b>SKALA:</b> 1:100		<b>NR RYSUNKU:</b> A4	<b>DATA:</b> 03.2021 r.