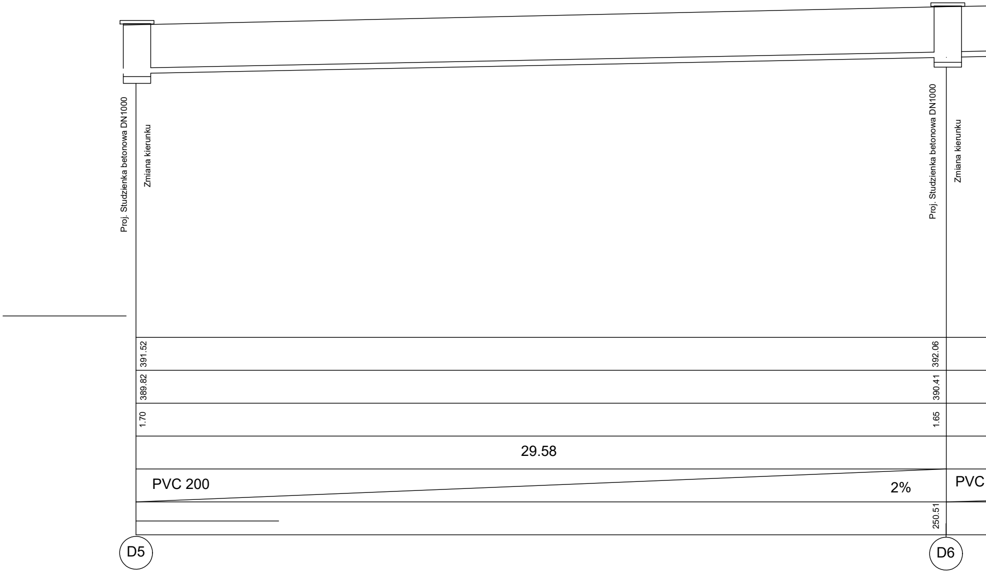
Proj. Studzienka betonowa DN1000
Zmiana kierunku
Proj. Studzienka betonowa DN1000
Zmiana kierunku
391.52
389.82
1.70
392.06
390.41
1.65
29.58
PVC 200
2%
PVC
250.51
D5
D6

44.38

200

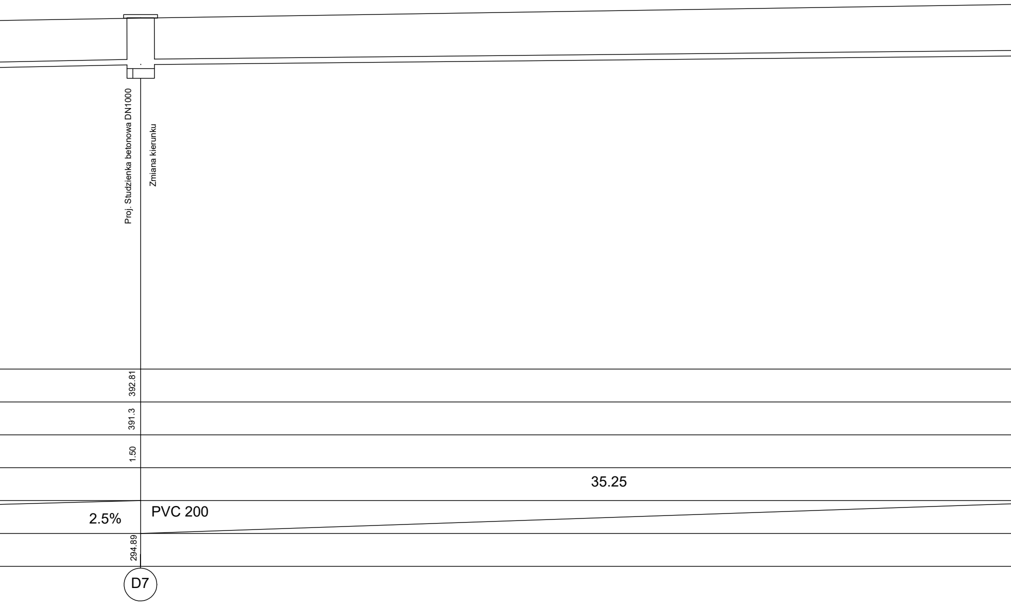
Proj. Studzienka betonowa DN1000
Zmiana kierunku
392.81
391.3
1.50
35.25
2.5%
PVC 200
294.89
D7

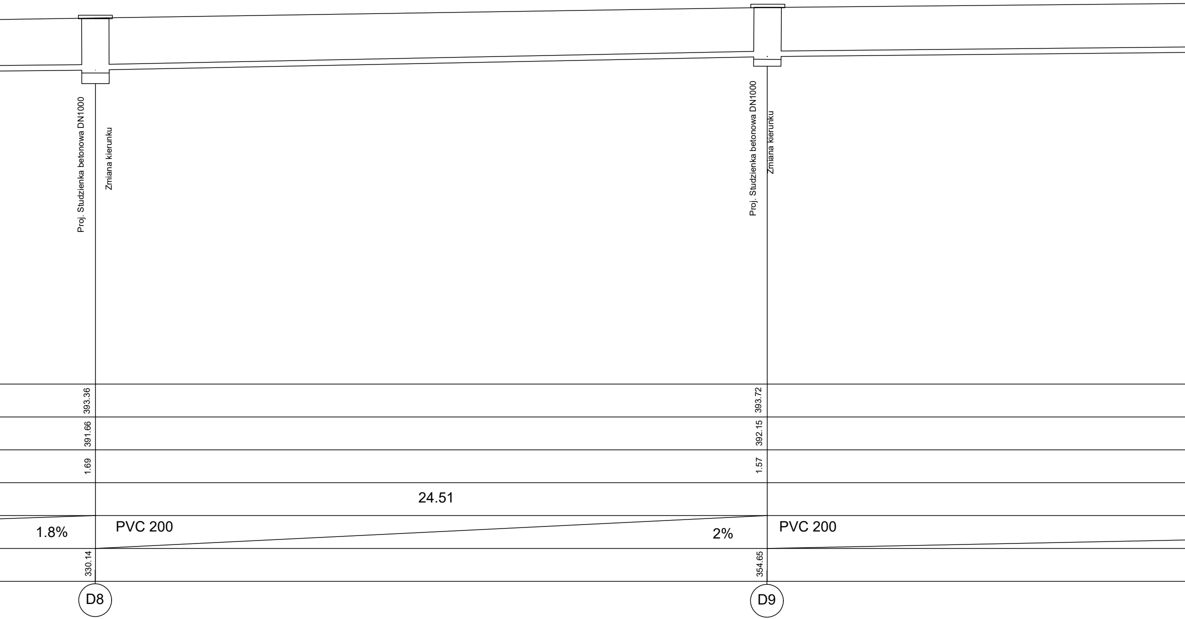
Proj. Studzienka betonowa DN1000
Zmiana kierunku
Proj. Studzienka betonowa DN1000
Zmiana kierunku
393.36
391.66
1.69
393.72
392.15
1.57
24.51
1.8%
PVC 200
2%
PVC 200
330.14
354.65
D8
D9

59.35

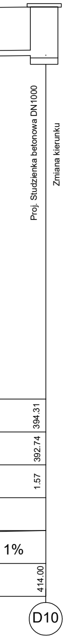
Proj. Studzienka betonowa DN1000
Zmiana kierunku
394.31
392.74
1.57
1%
414.00
D10

BIURO PROJEKTOWE :

**FDELITA** PIOTR FROSZTĘGA
30-605 Kraków, ul. Fredry 4F/14

| | IMIĘ I NAZWISKO | NR UPR. | PODPIS: |
|---|---|---|---|
| Branża SANITARNA PROJEKTANT: | mgr inż. Leszek Chmielewski | 95/2001 | |
| Branża SANITARNA SPRAWDZAJĄCY: | mgr inż. Marek Kulesza | MAP/0218/POOS/09 | |

NAZWA ZAMIERZENIA BUDOWLANEGO:

ROZBUDOWA DROGI GMINNEJ PUBLICZNEJ NR 600599K (UL. ŚWIĘTEGO BARTŁOMIEJA APOSTOŁA) NA ODCINKU OD KM 0+000,00 DO KM 0+311,00 NA DZIAŁKACH NR *77/2*, 78/1 (**78/2**, *78/3*), 80/4 (**80/7**, *80/8*), *81*, *93*, *121*, **122**, **123/2**, *114/2*, 125 (125/1, **125/2**), 126 (126/3 ,**126/4**), 127 (127/3, **127/4**), *128/1*, 129 (*129/3*, **129/4**), *130/1*, *181/13*, *181/14*, *181/5* OBRĘB 0009 MOGILANY W MIEJSCOWOŚCI MOGILANY, GMINA MOGILANY

INWESTOR:
INVESTOR: WÓJT GMINY MOGILANY
UL. RYNEK 2
32-031 MOGILANY

| | | | |
|---|---|---|---|
| BRANŻA:<br>BRANCH: SANITARNA | FAZA:<br>STAGE: PW | DATA / DATE: 31.03.2023 | |
| NAZWA RYSUNKU:<br>DRAWING NAME:<br>PROFIL KANALIZACJA DESZCZOWA<br>CZĘŚĆ 2/4 | SKALA:<br>SCALE: 1:100/100 | NR PROJEKTU:<br>PROJECT No: | |
| | NUMER RYSUNKU:<br>DRAWING No: KD.05b | | |