




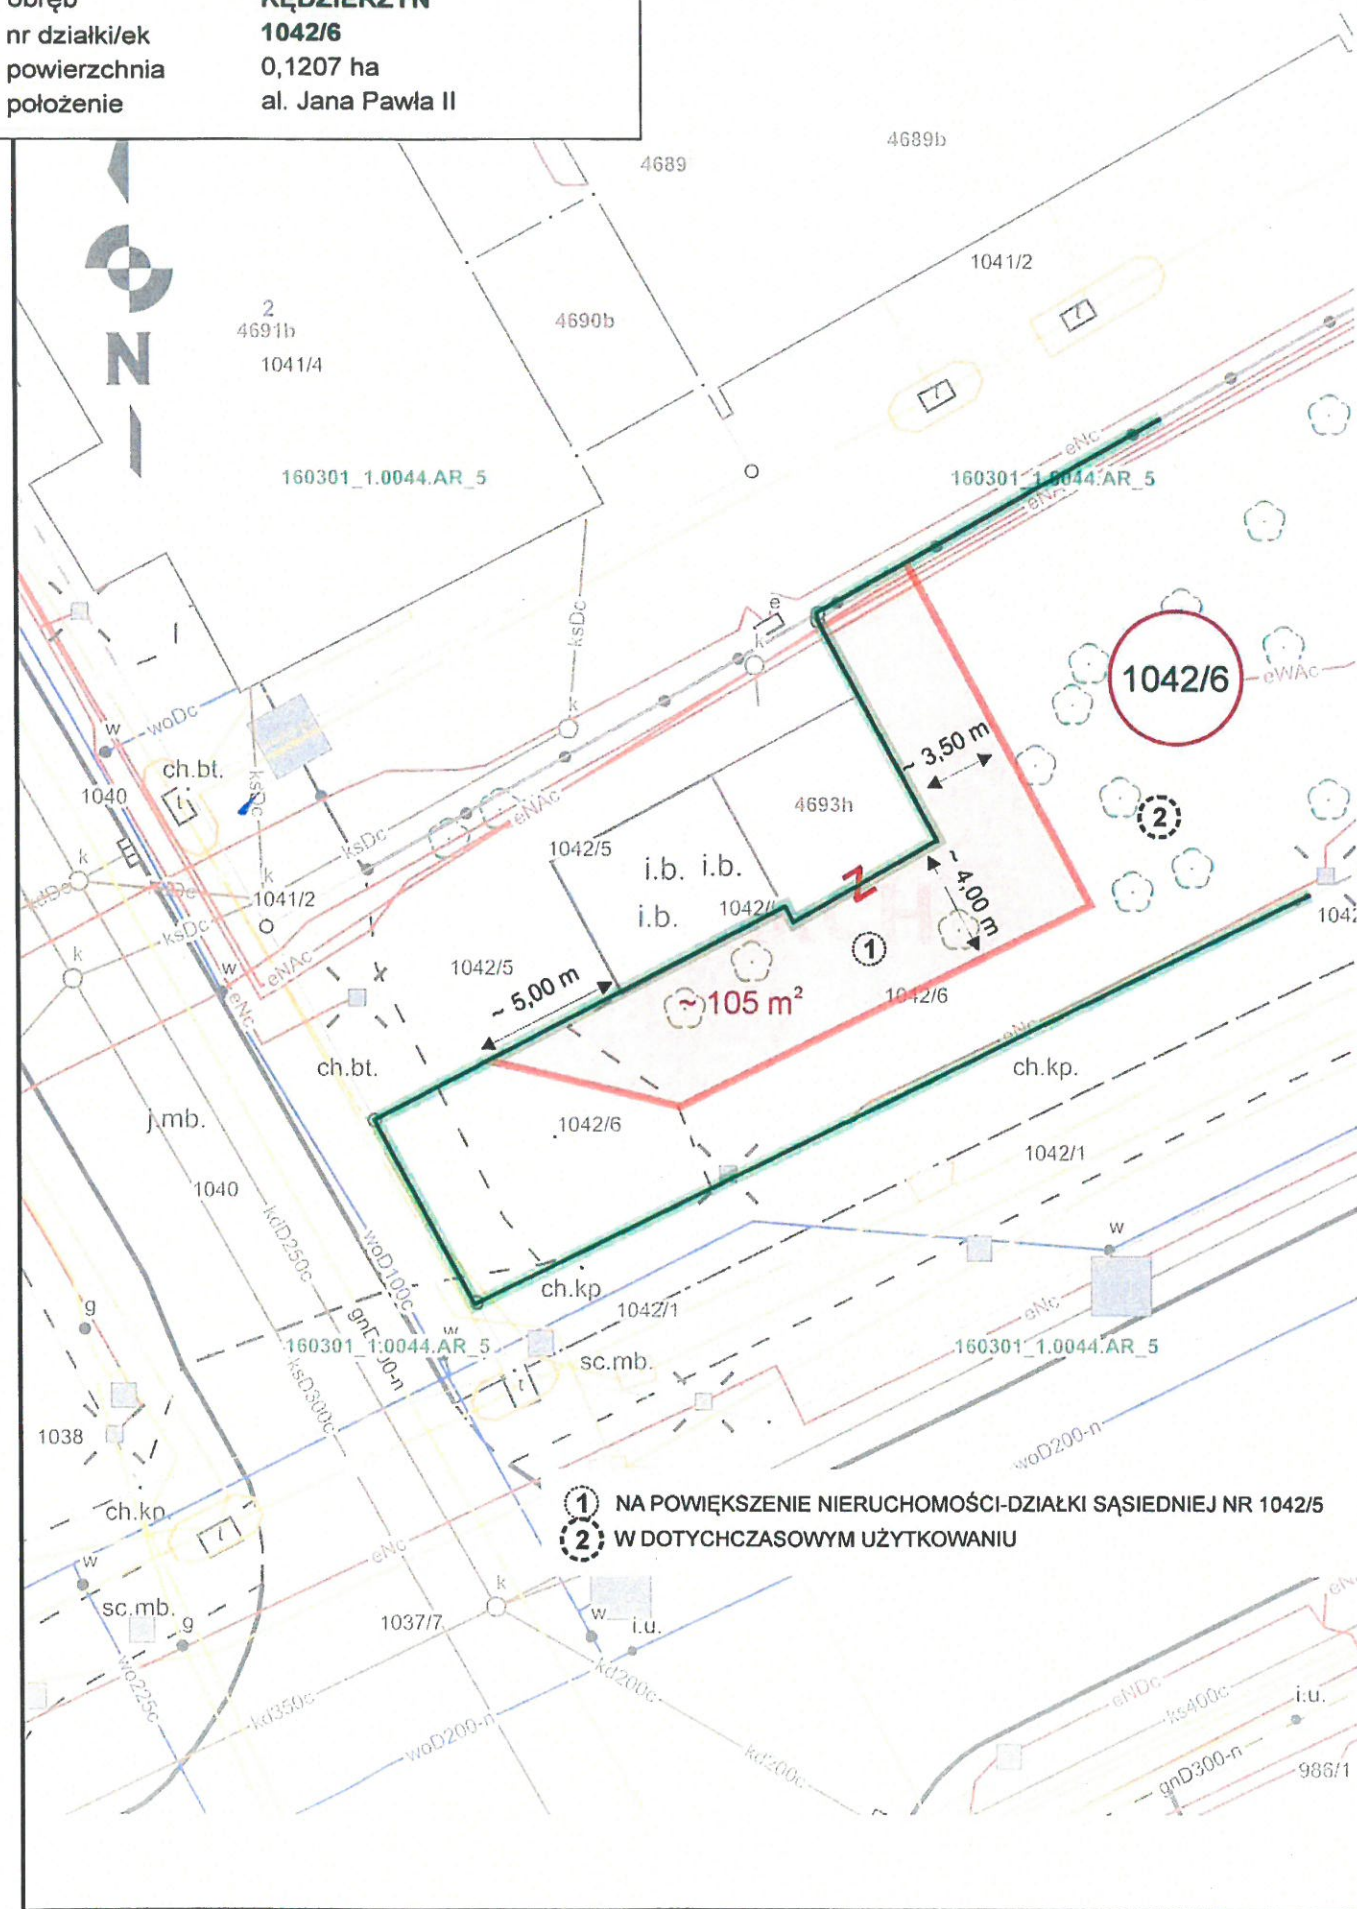


WYKONANA W SKALI 1: 250

wersja 1.0

Kędzierzyn-Koźle
KĘDZIERZYN
1042/6
0,1207 ha
al. Jana Pawła II



- | | |
|---|---|
|  | LINIA PODZIAŁU
NIERUCHOMOŚCI |
|  | POLE POWIERZCHNI |
|  | POWIERZCHNIA NOWO
POWSTAŁEJ DZIAŁKI [w m²] |
|  | NUMER DZIELONEJ
NIERUCHOMOŚCI |
|  | OZNACZENIE NOWYCH
DZIAŁEK |

Stanowisko Architekta Miejskiego:

Stanowisko Kierownika Referatu PP:
(lub osoby upoważnionej)

Kierownik Referatu
Planowania Przestrzennego

Tomasz Jamielucha

spinning polyketide 18.07.2022

Stanowisko Kierownika Wydziału GNP:

(lub osoby upoważnionej)

mgr Małgorzata Pirosz-Wojtarowicz

Opinię pozytywnie 20042022

Stanowisko Kierownika Wydziału OSR:
(lub osoby upoważnionej)

KIEROWNIK
Wydziału Ochrony Środowiska i Rolnictwa

Gabriela Helbin-Golanz

opinie / Gabriela Helbin-Golasz 22.07.22

Stanowisko Kierownika Wydziału ZD:
(lub osoby upoważnionej)

KIEROWNIK
Wydziału Zarządzania Drogami

22.04
2022

Marek Mazurkiewicz

opinię: Marek Mazurkiewicz
pozytywne

STANOWISKO PREZYDENTA MIASTA:
(lub osoby upoważnionej)

25.07.2022

~~ZASTĘPCA~~
~~PREZYDENTA MIASTA~~

Akceptuje
(pieczęć i podpis)

Artur Maruszczak

Odrzucam
(pieczęć i podpis)

Przygotował:

dnia

2022-07-08