


KONCEPCJA PODZIAŁU NIERUCHOMOŚCI

WYKONANA W SKALI 1: 1000



wersja 3.0

gmina
obręb
nr działki/ek
położenie

Kędzierzyn-Koźle
KĘDZIERZYN
1711
ul. Grunwaldzka

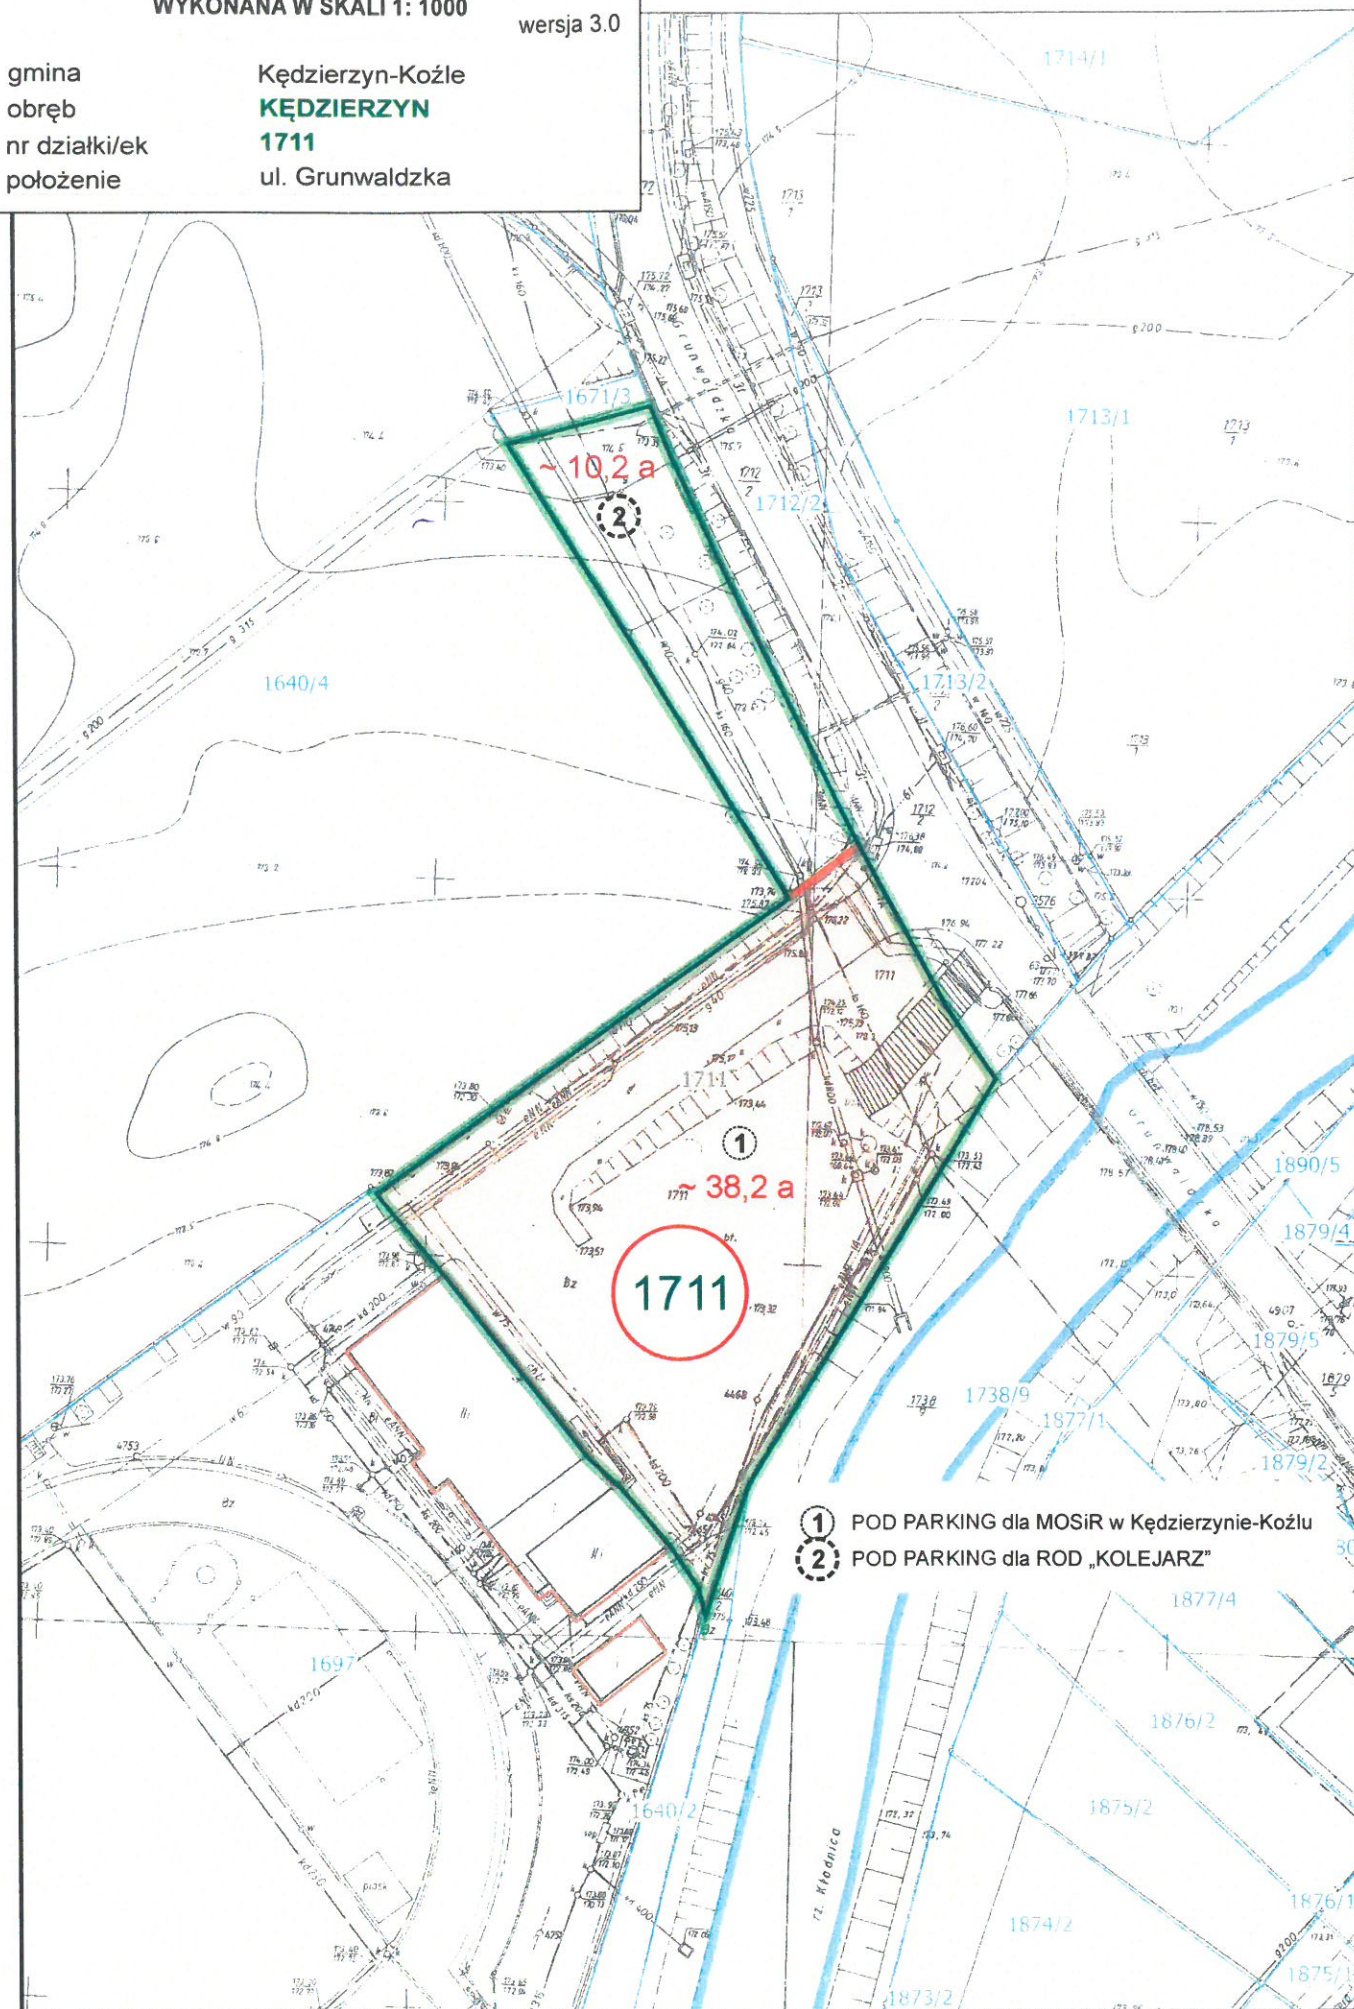

- 1 POD PARKING dla MOSiR w Kędzierzynie-Koźlu
2 POD PARKING dla ROD „KOLEJARZ”

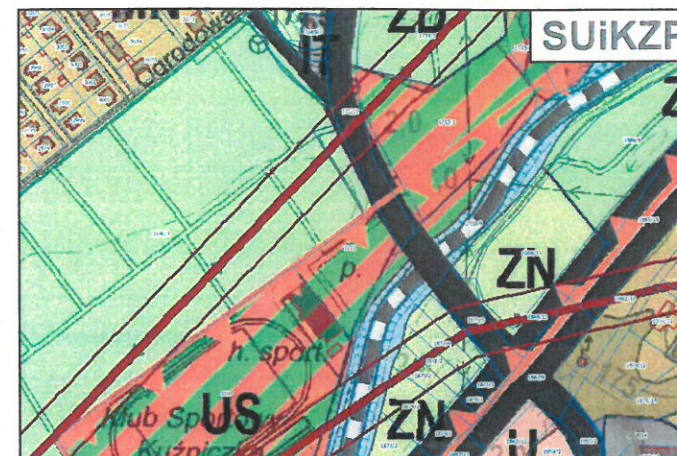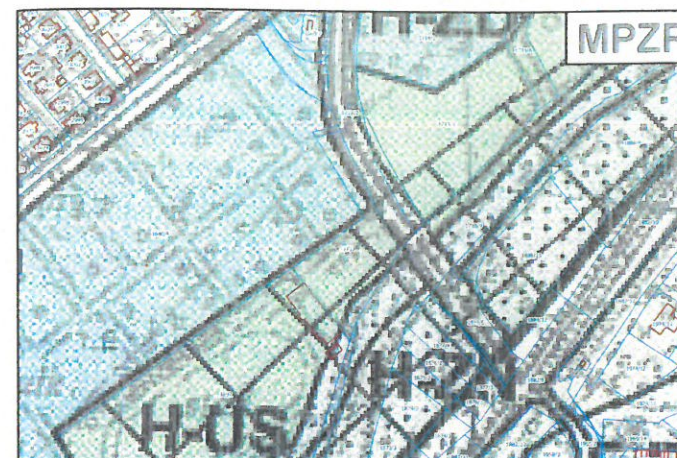

- LINIA PODZIAŁU NIERUCHOMOŚCI
- POLE POWIERZCHNI
- POWIERZCHNIA NOWO POWSTAŁEJ DZIAŁKI [w ar]
- NUMER DZIELONEJ NIERUCHOMOŚCI
- OZNACZENIE NOWYCH DZIAŁEK

SPRAWA NR GNP-PP.6724.7.10.2022.ŁŁ

Stanowisko Architekta Miejskiego:

Stanowisko Kierownika Referatu PP:
(lub osoby upoważnionej)

Kierownik Referatu
Planowania Przestrzennego

T. J. Jmm
Tomasz Jamielucha

opinia pozytywna 21.08.2022.

Stanowisko Kierownika Wydziału GNP:

(lub osoby upoważnionej)
Kierownik Wydziału
Gospodarki Nieruchomościami
i Planowania Przestrzennego

mgr Małgorzata Jarosz-Wojtarowicz

opinia pozytywna 29.08.2022.

Stanowisko Kierownika Wydziału OSR:
(lub osoby upoważnionej)

DYREKTORA MOSiR

Stanowisko Kierownika Wydziału ZD:
(lub osoby upoważnionej)

opinia pozytywna 23.08.2022.
KIEROWNIK Wydziału Zarządzania Drogi
Kędzierzyn-Koźle
ul. Piromowicza 10
47-200 Kędzierzyn-Koźle
tel. 77/40 50 338

STANOWISKO PREZYDENTA MIASTA:
(lub osoby upoważnionej)

Akceptuję
(pieczęć i podpis)

Odrzucam
(pieczęć i podpis)

Przygotował:

Horowski

dnia 2022 -04- 19