




OZNACZENIE PROFILU:
POZIOM PORÓWNAWCZY

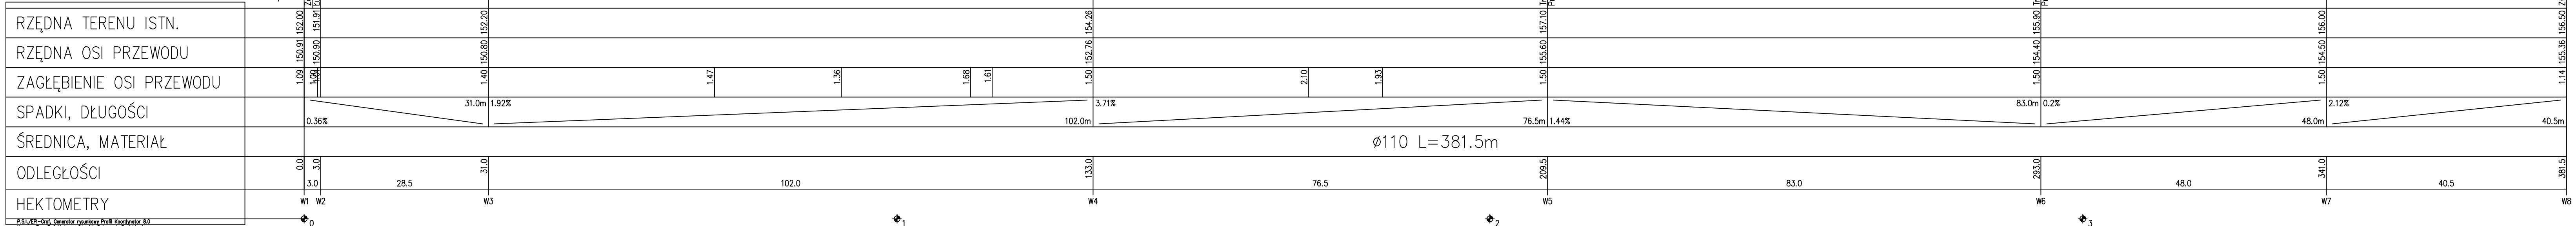

PŁATYŃ-Soft, Generator numeryczny profilu, Kodyczysto 8.0
Nowe pliki: Różnica - Odcinek, Nie-tych Projekt 1

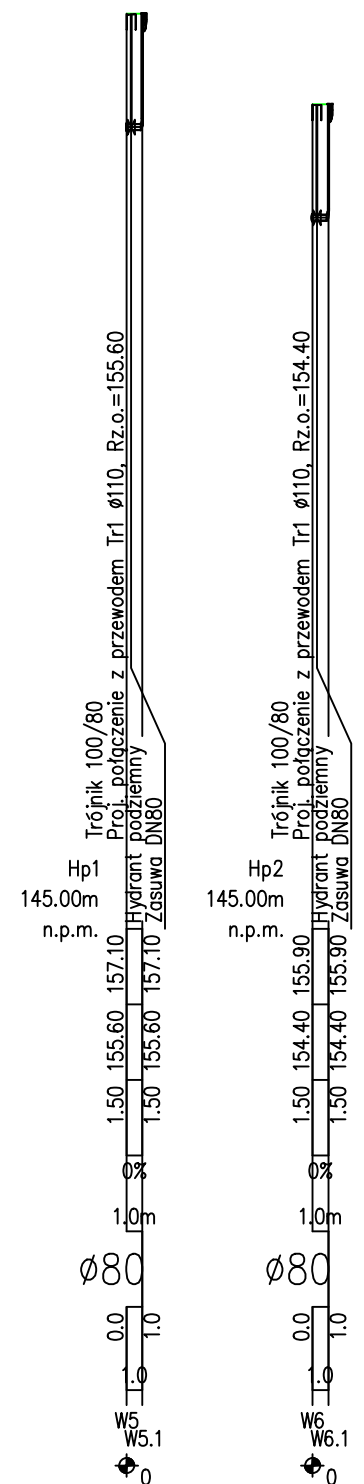

		PHU "ORTUS" Janusz Fengler ul. Polna 9/2 98-200 Sieradz		Szpital Wojewódzki im. Prymasa Kardynała Stefana Wyszyńskiego w Sieradzu ul. Armii Krajowej 7 98-200 Sieradz			
		Imię i nazwisko		Data		Podpis	
Projektował:		mgr inż. J. Fengler upr. 324/82/87			10.2020		
Sprawdzał:		mgr inż. P.Zagalski upr. LOD/3423/PWBS/17			10.2020		
Opracowała:		inż. Izabella Kozielska			10.2020		
Skala:		Inwestycja:					
1:100/500		Budowa przyłącza wodociągowego do Ośrodka Rehabilitacyjno-Leczniczego w Rafałowie, obręb Miedźno					
Nr rys.		Tytuł rysunku:					
2		Profil podłużny przyłącza wodociągowego					
		Branża: Techn – Sanit		Stadium: PB – W		str.	