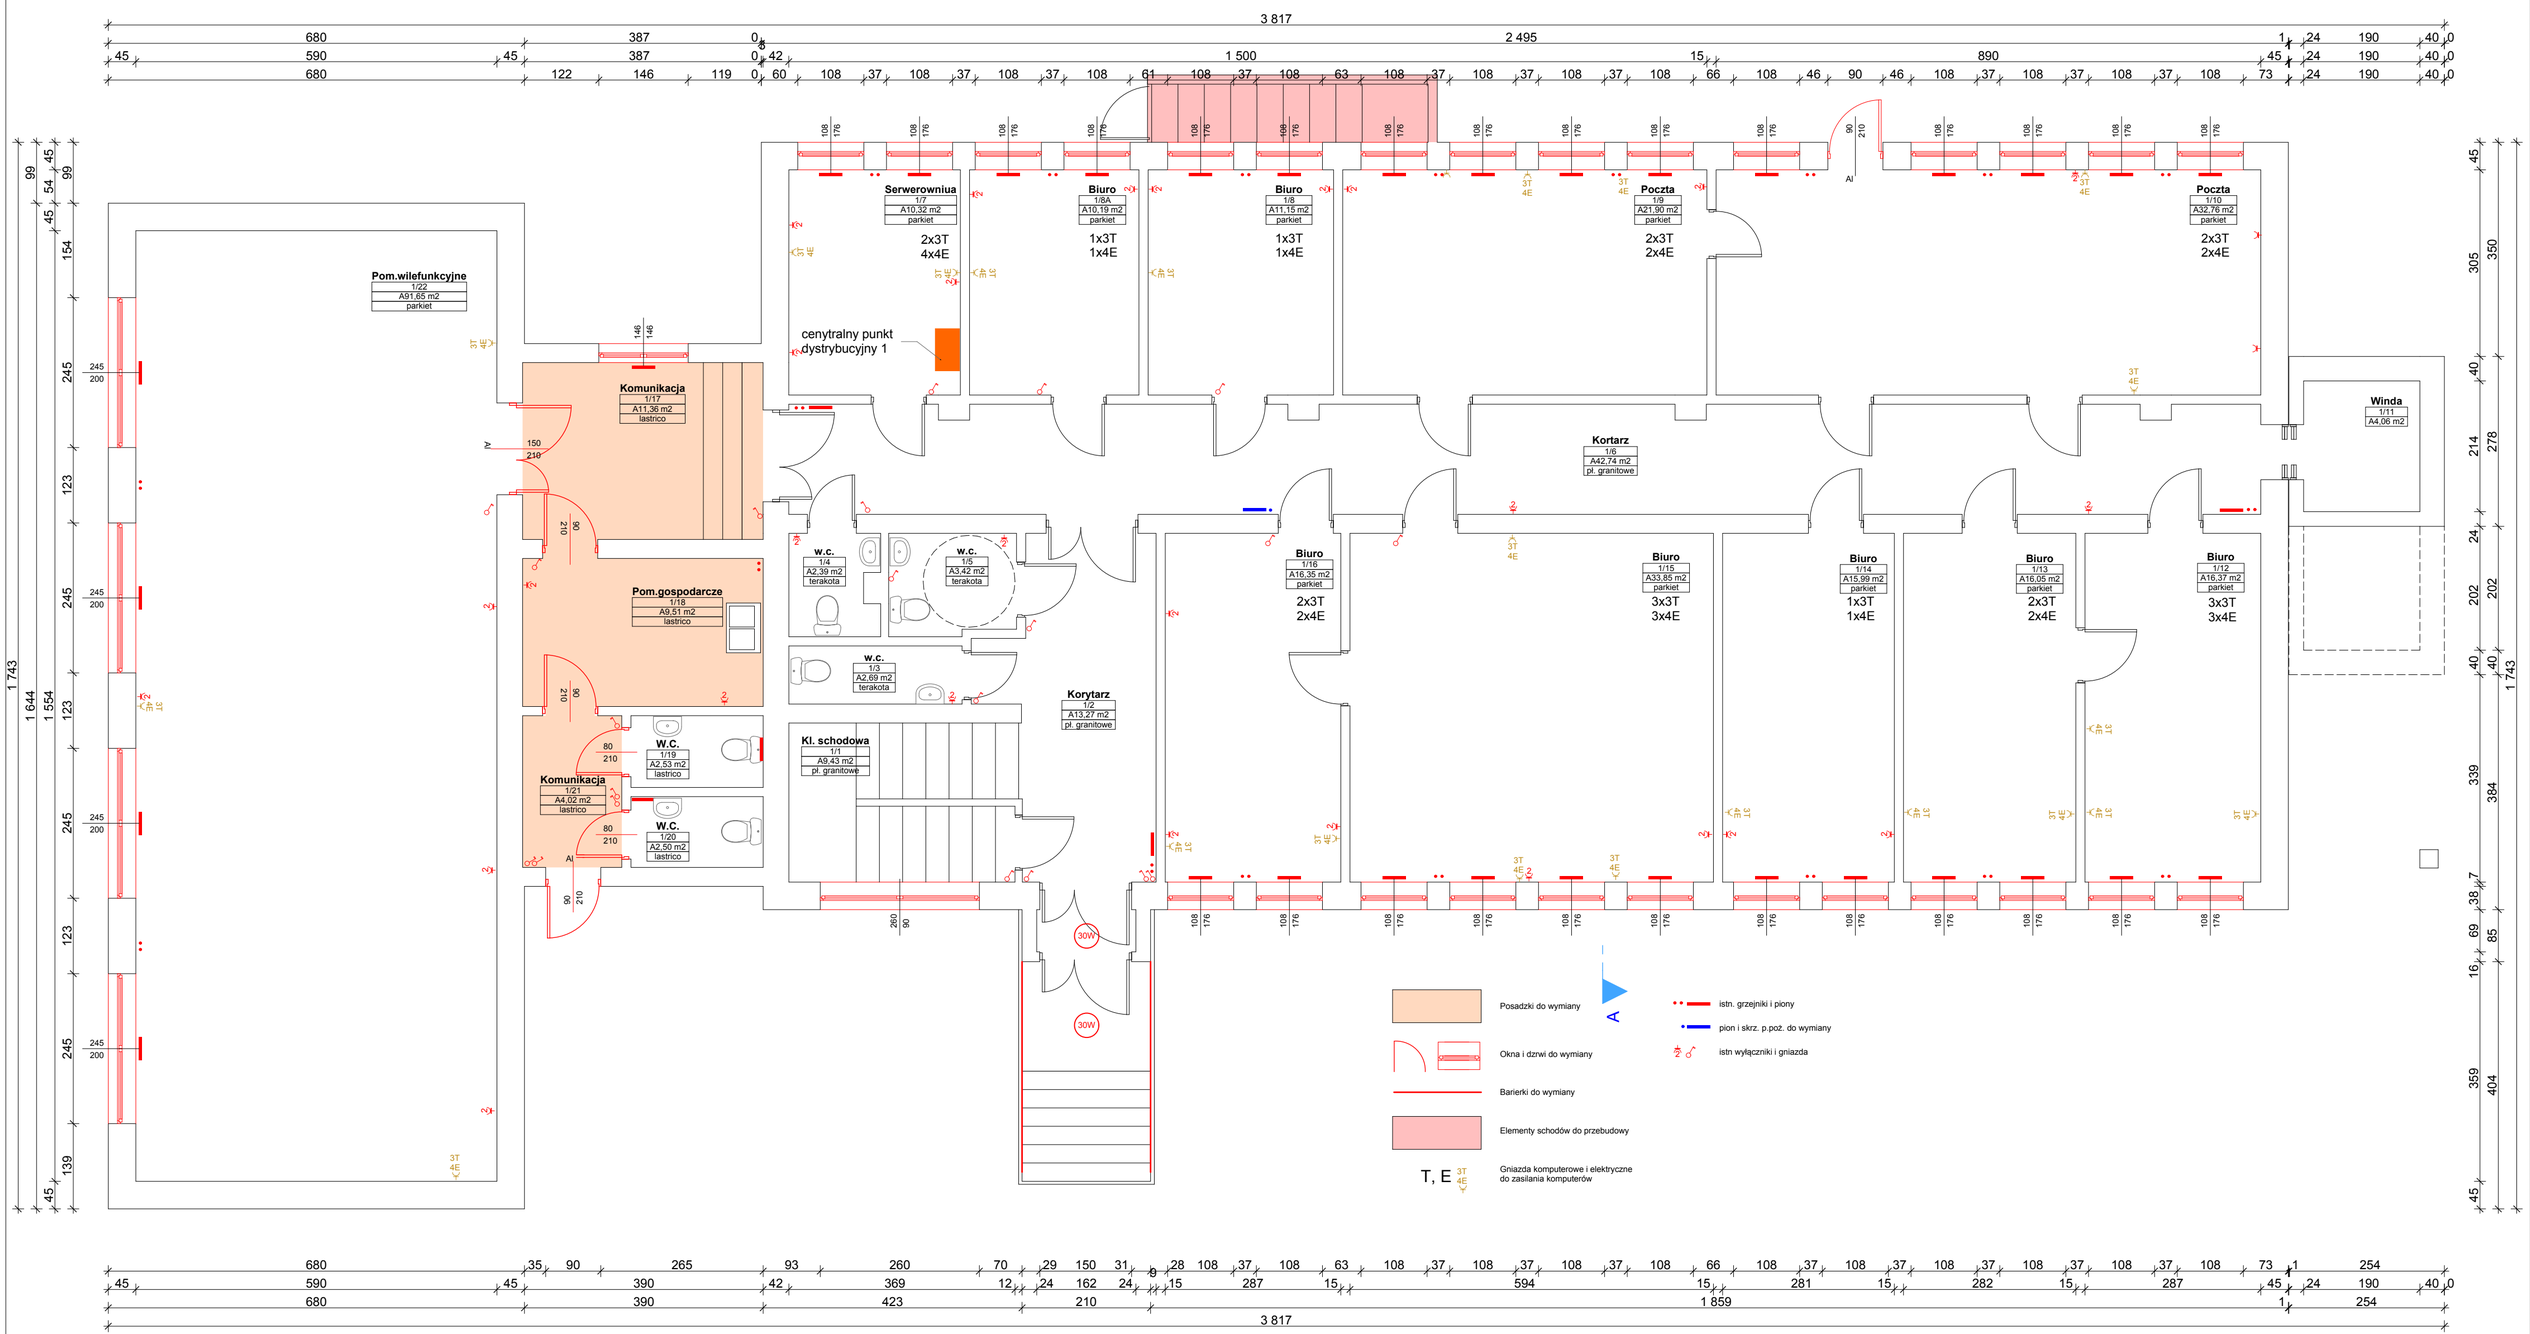RZUT PARTERU
1:50